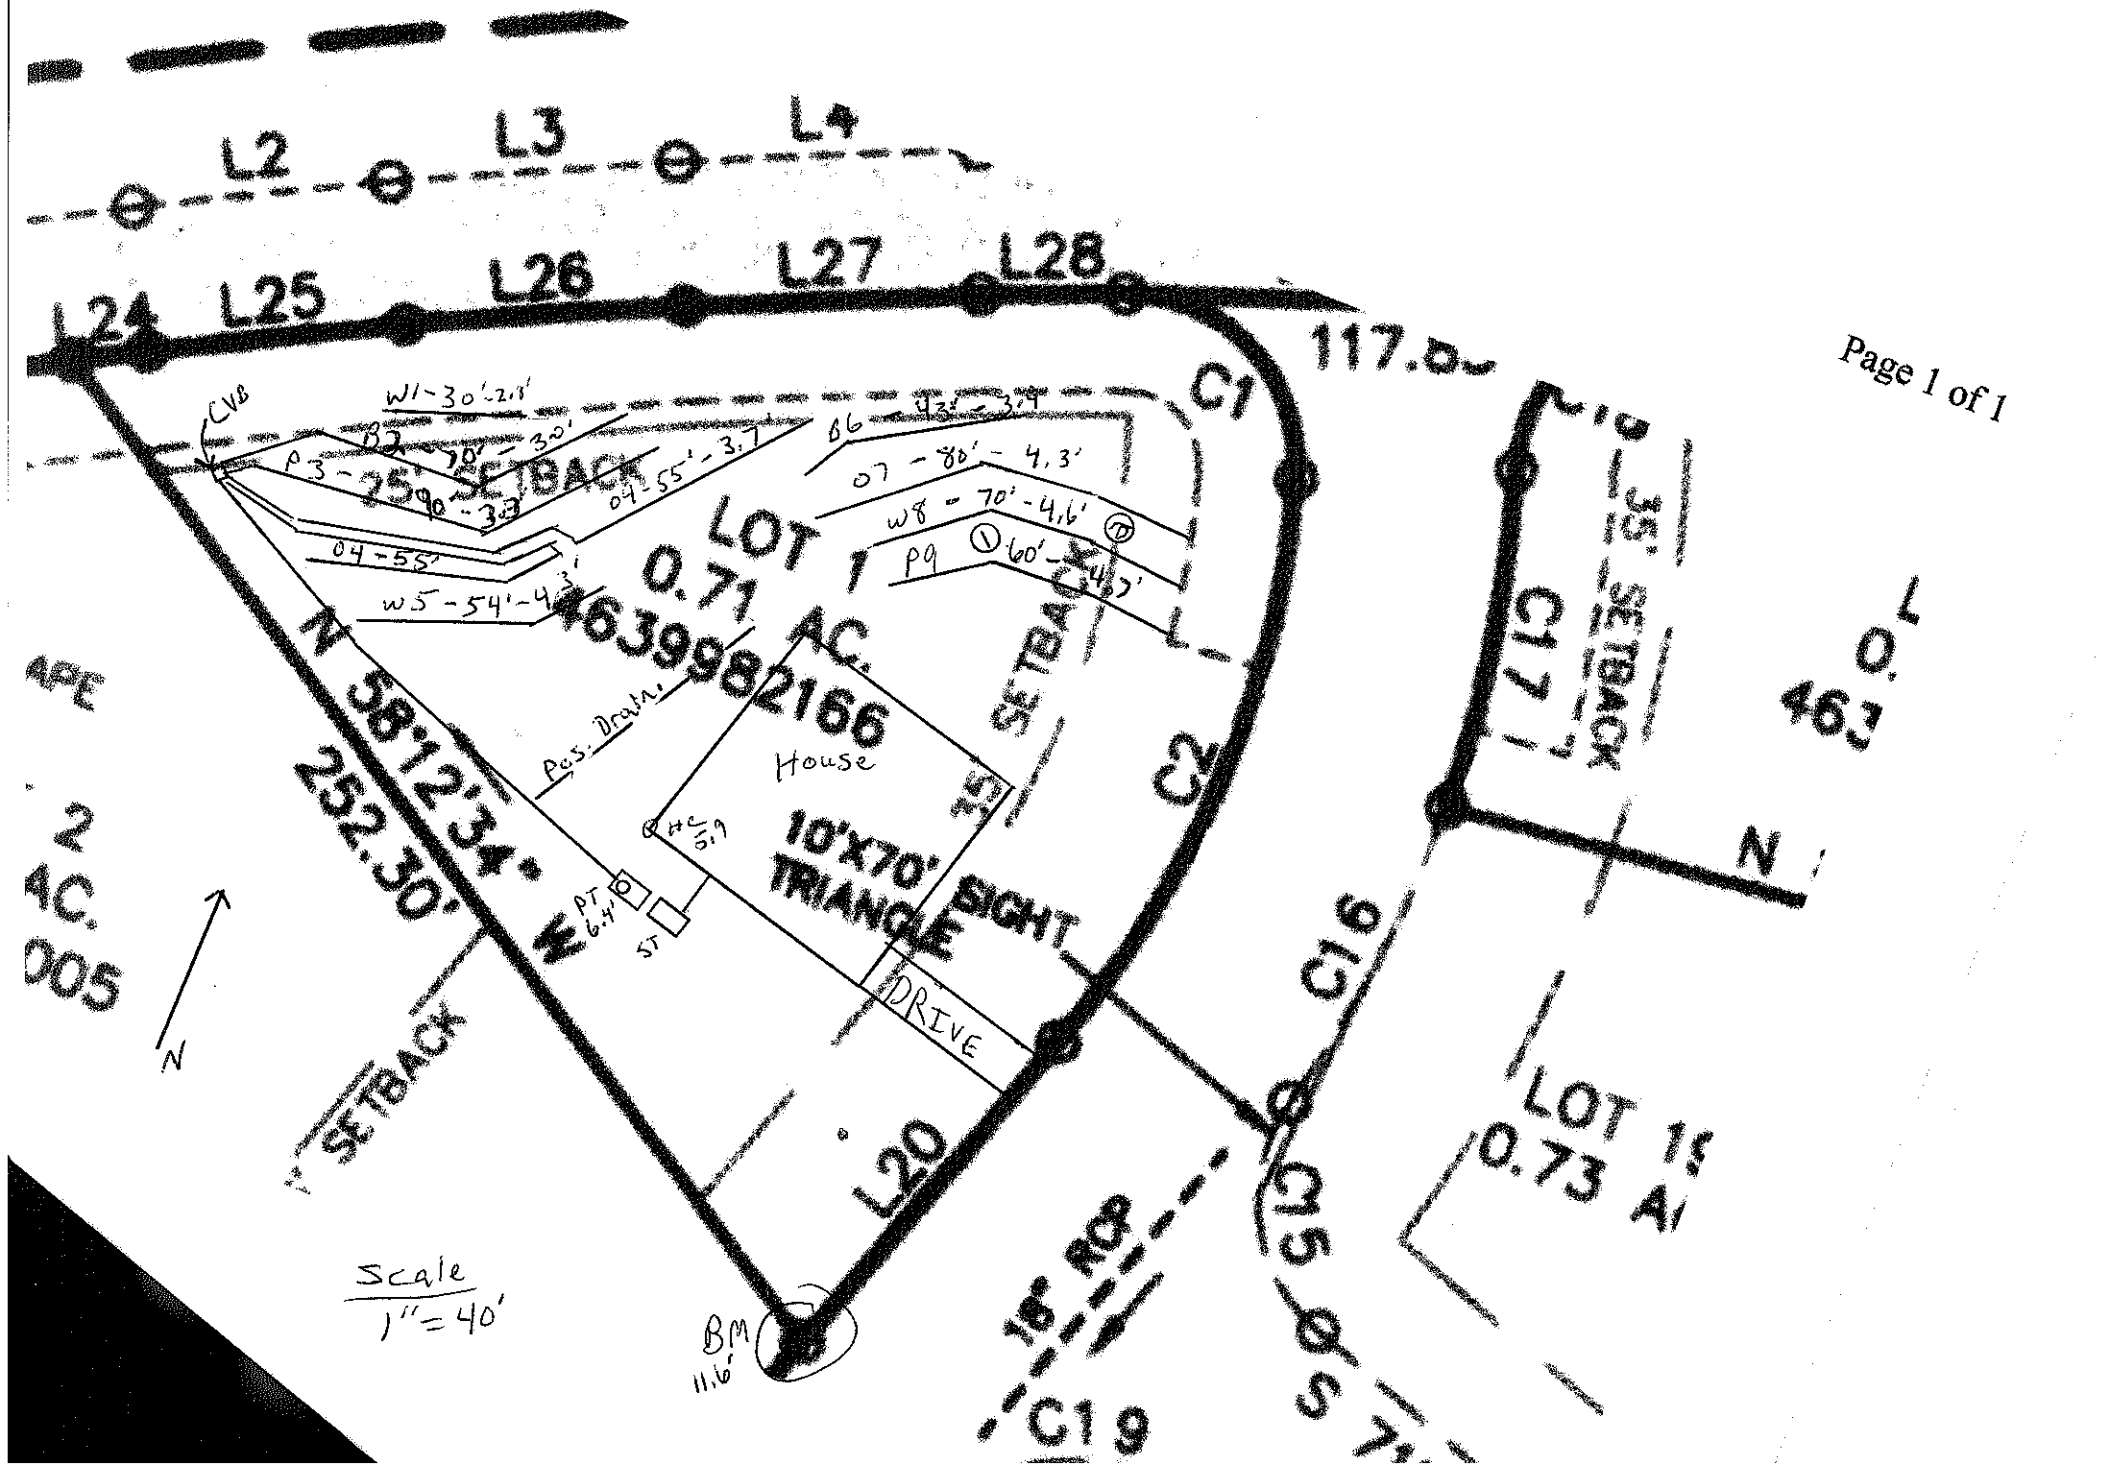

L2
L3
L4
L24
L25
L26
L27
L28
C1
C2
C15
C16
C17
C19
117.0
LOT 1
0.71 AC.
463998216
House
10'X70' RIGHT TRIANGLE
DRIVE
SETBACK
N 58°12'34" W
252.30'
W1-30'-2.1'
P3-25'-3.3
04-55'-3.7
06-43'-3.9
07-80'-4.3'
W8-70'-4.6'
P9 ①-60'-4.7'
W5-54'-4.3'
Pers. Drwlg.
Hc 5.9
PT 6.4'
ST
CLVB
BM 11.6'
Scale 1"=40'
N
16' R.O.W.
LOT 15
0.73 AC.
S 7°
APE
2 AC.
005