
Option 3

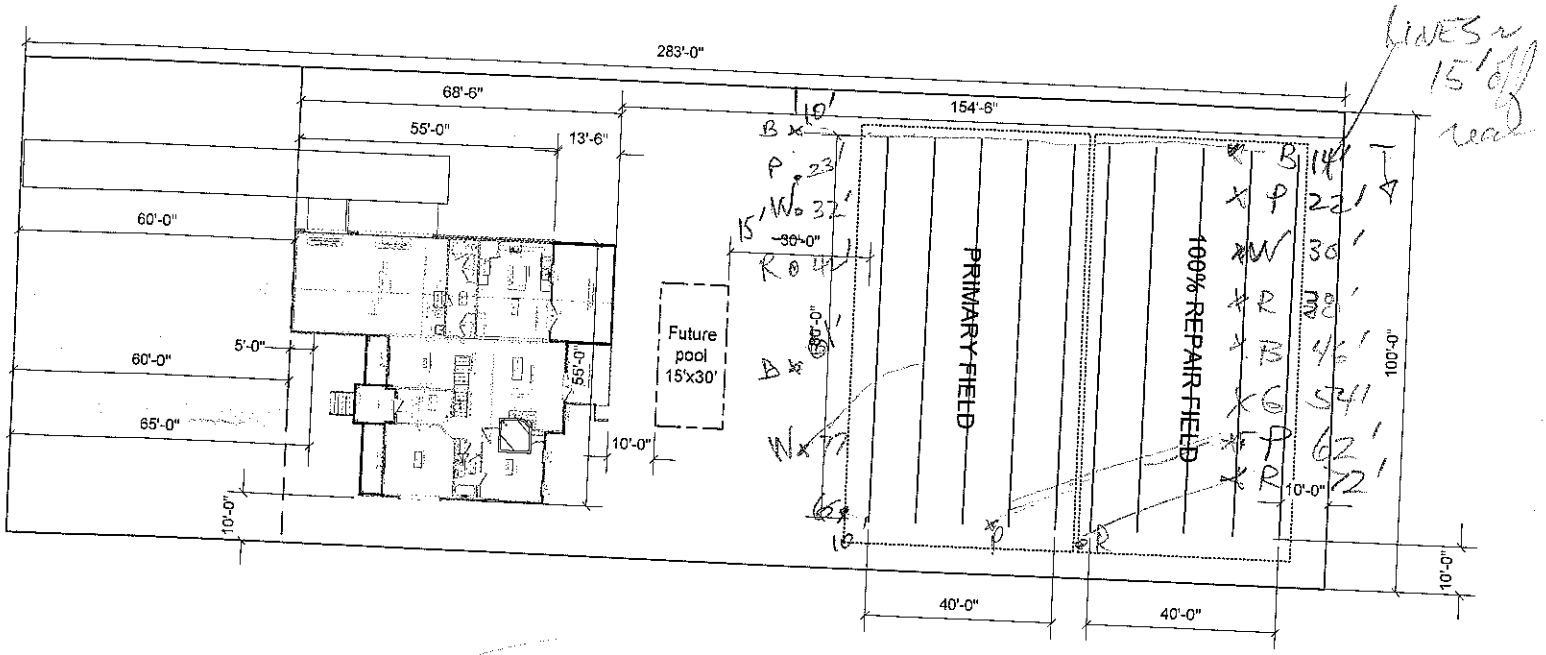

Garage at setback

Field flow perpendicular to lot

4 BR = 320

5 BR 400'

Lower
B - 95'
P - 100'
W - 100'
R - 101'
B - 105
W - 60
G - 105'
P - 71'
R - 50'