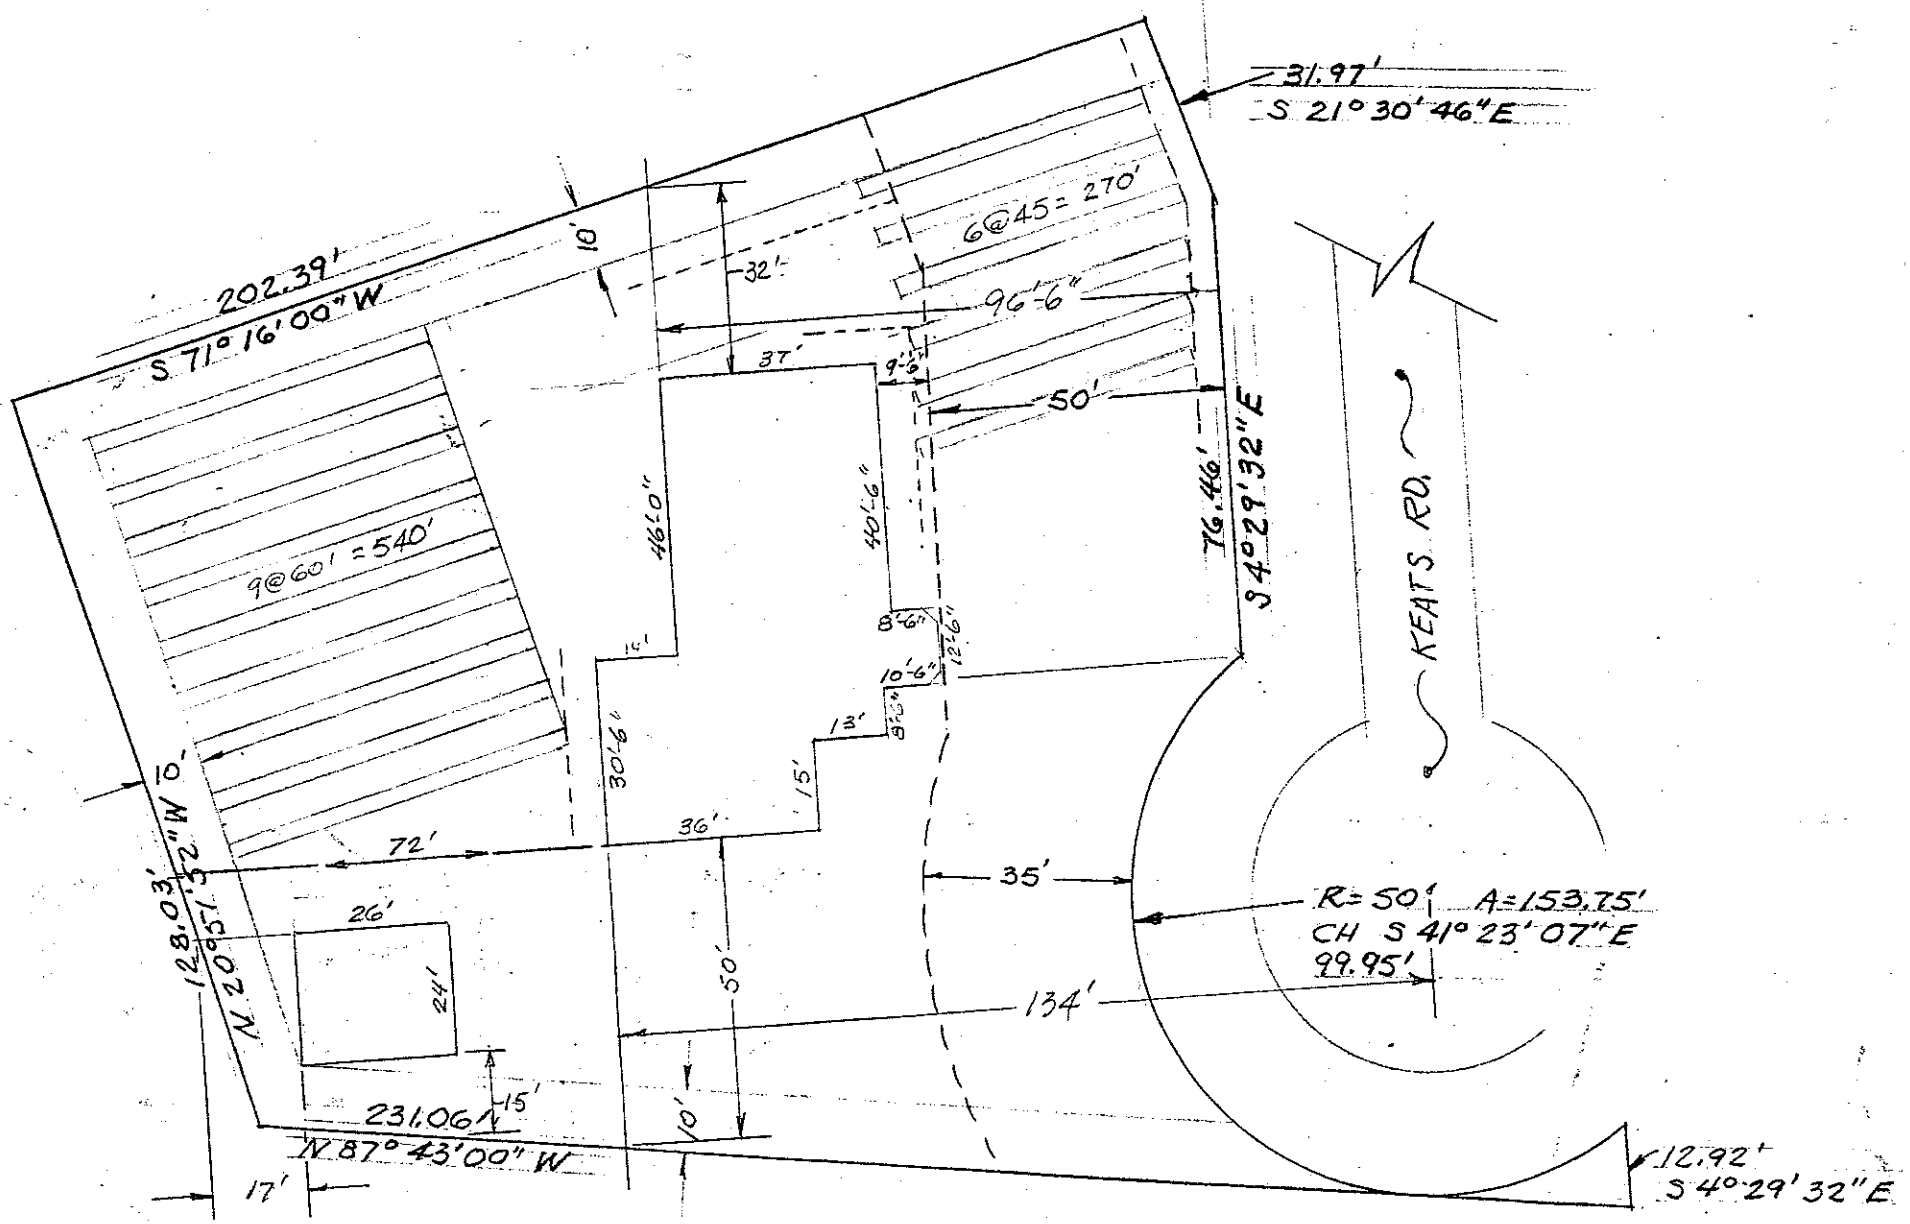



KELLY COVE LOT 13

1/32" = 1'  7-26-93