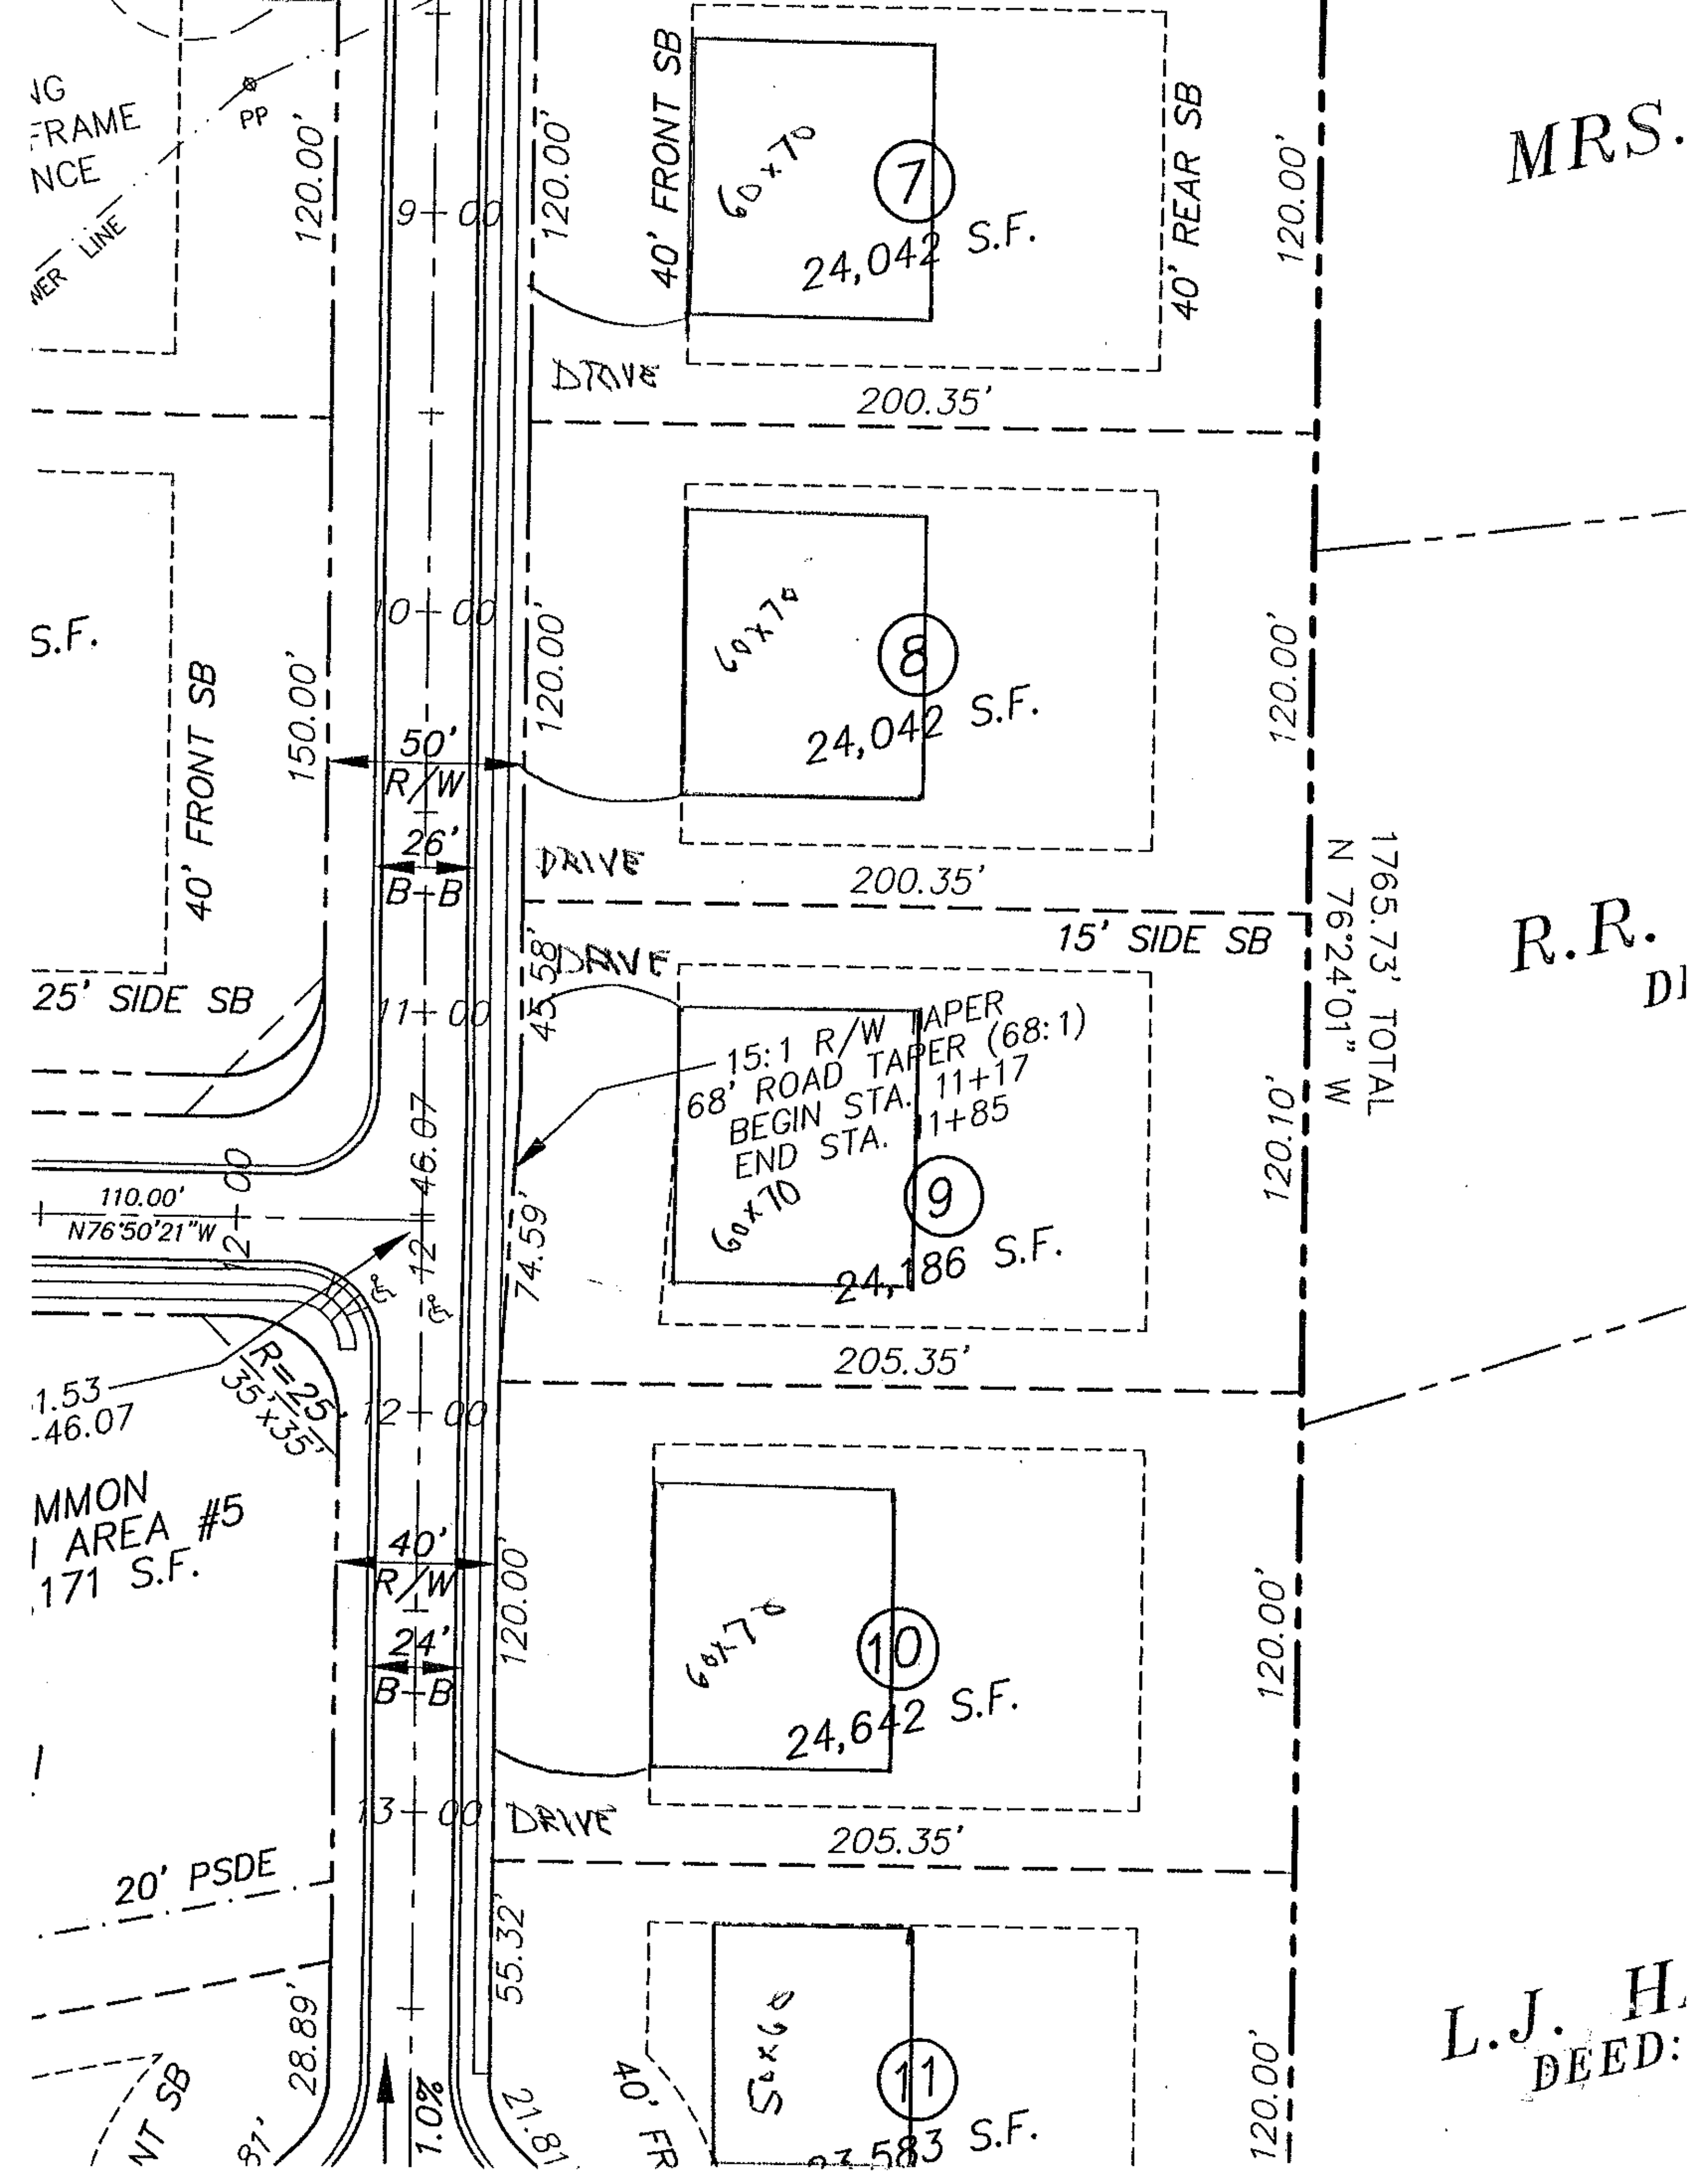

MRS.
R.R.
L.J. H
DEED:
1765.73' TOTAL
N 76°24'01" W
7
24,042 S.F.
60x70
40' FRONT SB
40' REAR SB
8
24,042 S.F.
60x70
9
24,186 S.F.
60x70
15:1 R/W TAPER
68' ROAD TAPER (68:1)
BEGIN STA. 11+17
END STA. 11+85
15' SIDE SB
10
24,642 S.F.
60x70
11
23,583 S.F.
50x60
40' FR
DRIVE
200.35'
205.35'
120.00'
120.10'
150.00'
74.59'
45.58'
55.32'
28.89'
21.81'
50'
R/W
26'
B-B
40'
R/W
24'
B-B
9+00
10+00
11+00
12+00
13+00
46.07
110.00'
N76°50'21"W
R=25'
35'x35'
40' FRONT SB
25' SIDE SB
MMON
AREA #5
171 S.F.
20' PSDE
1.0%
FRAME
NCE
PP
LINE