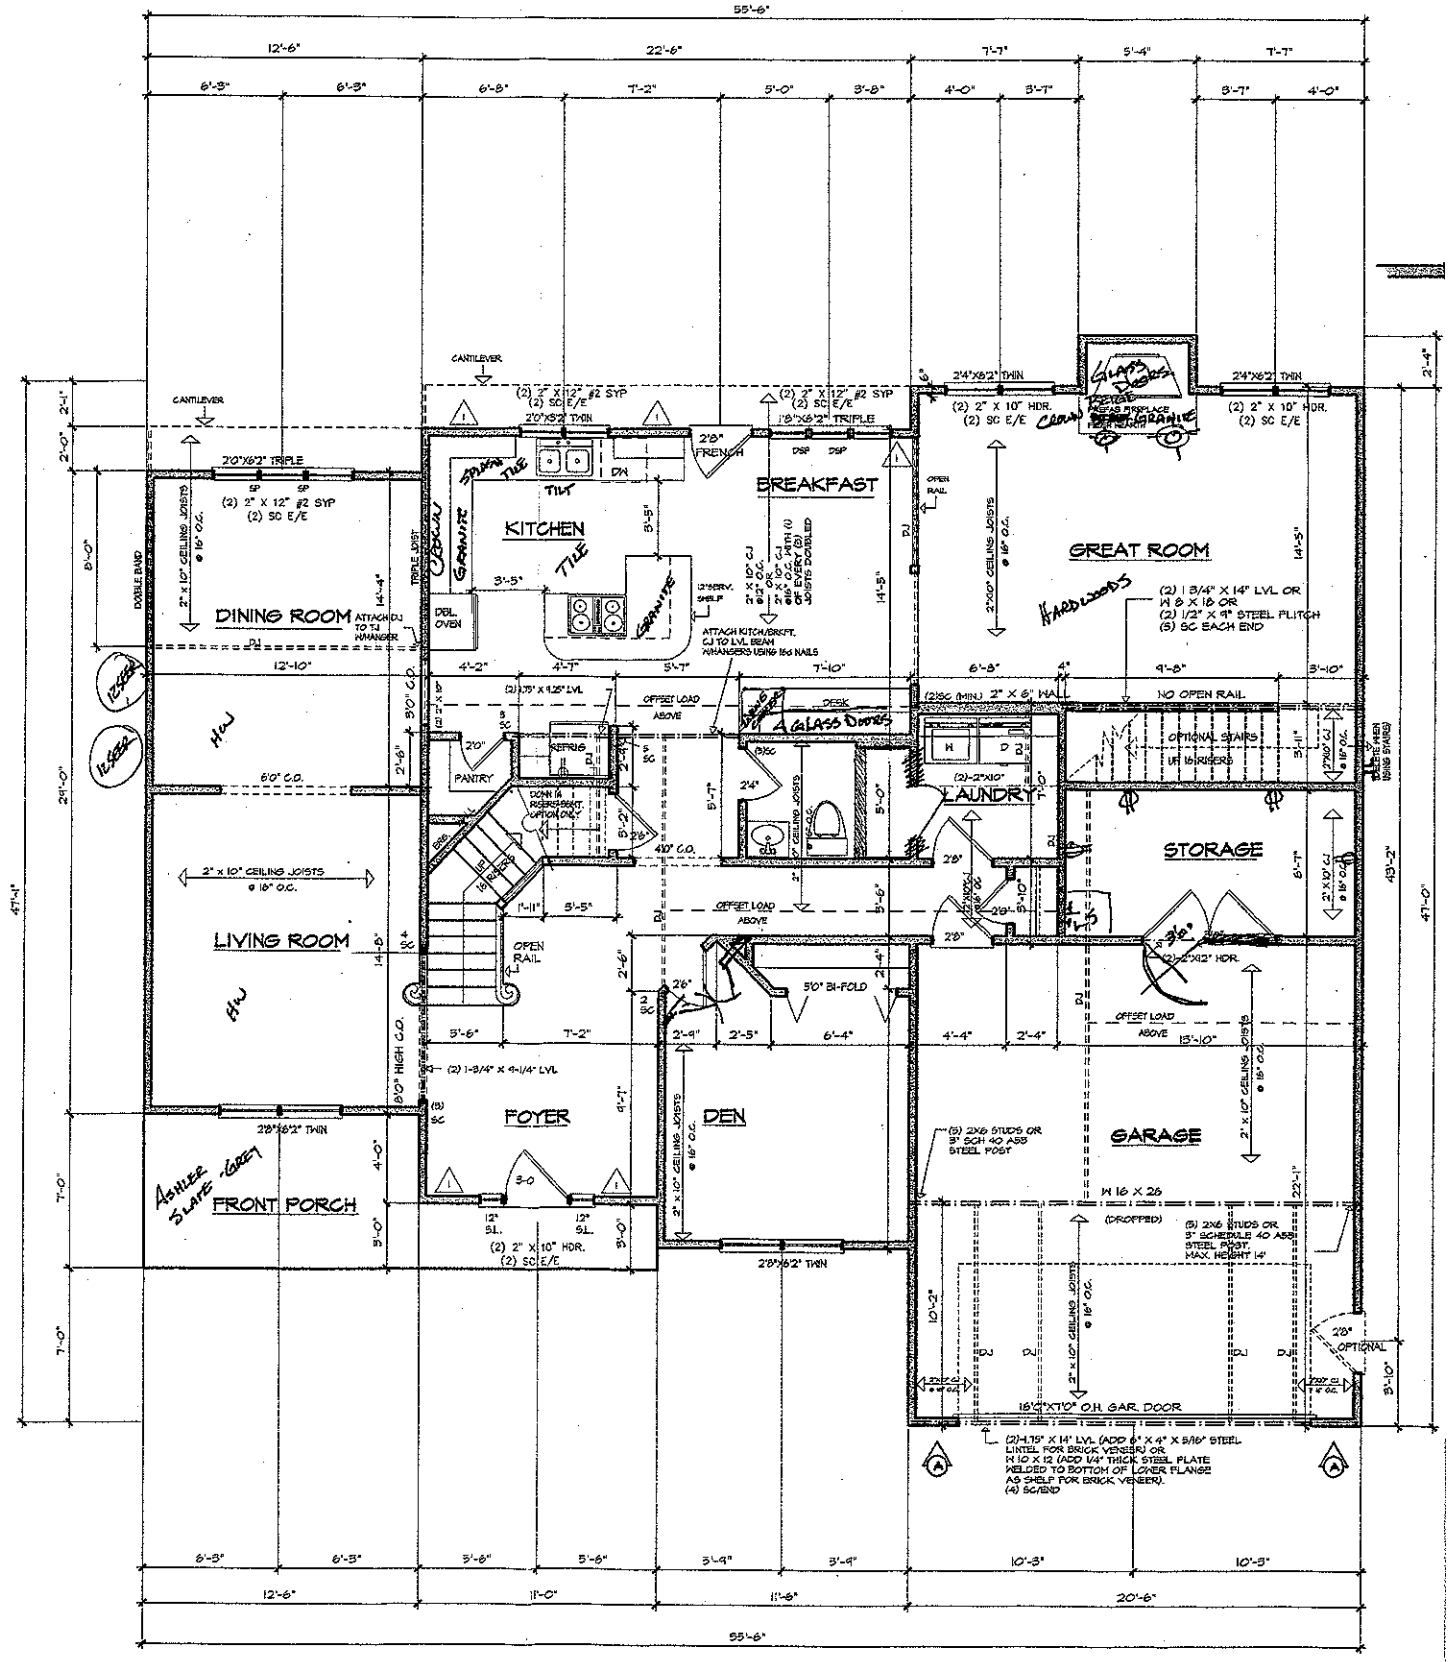
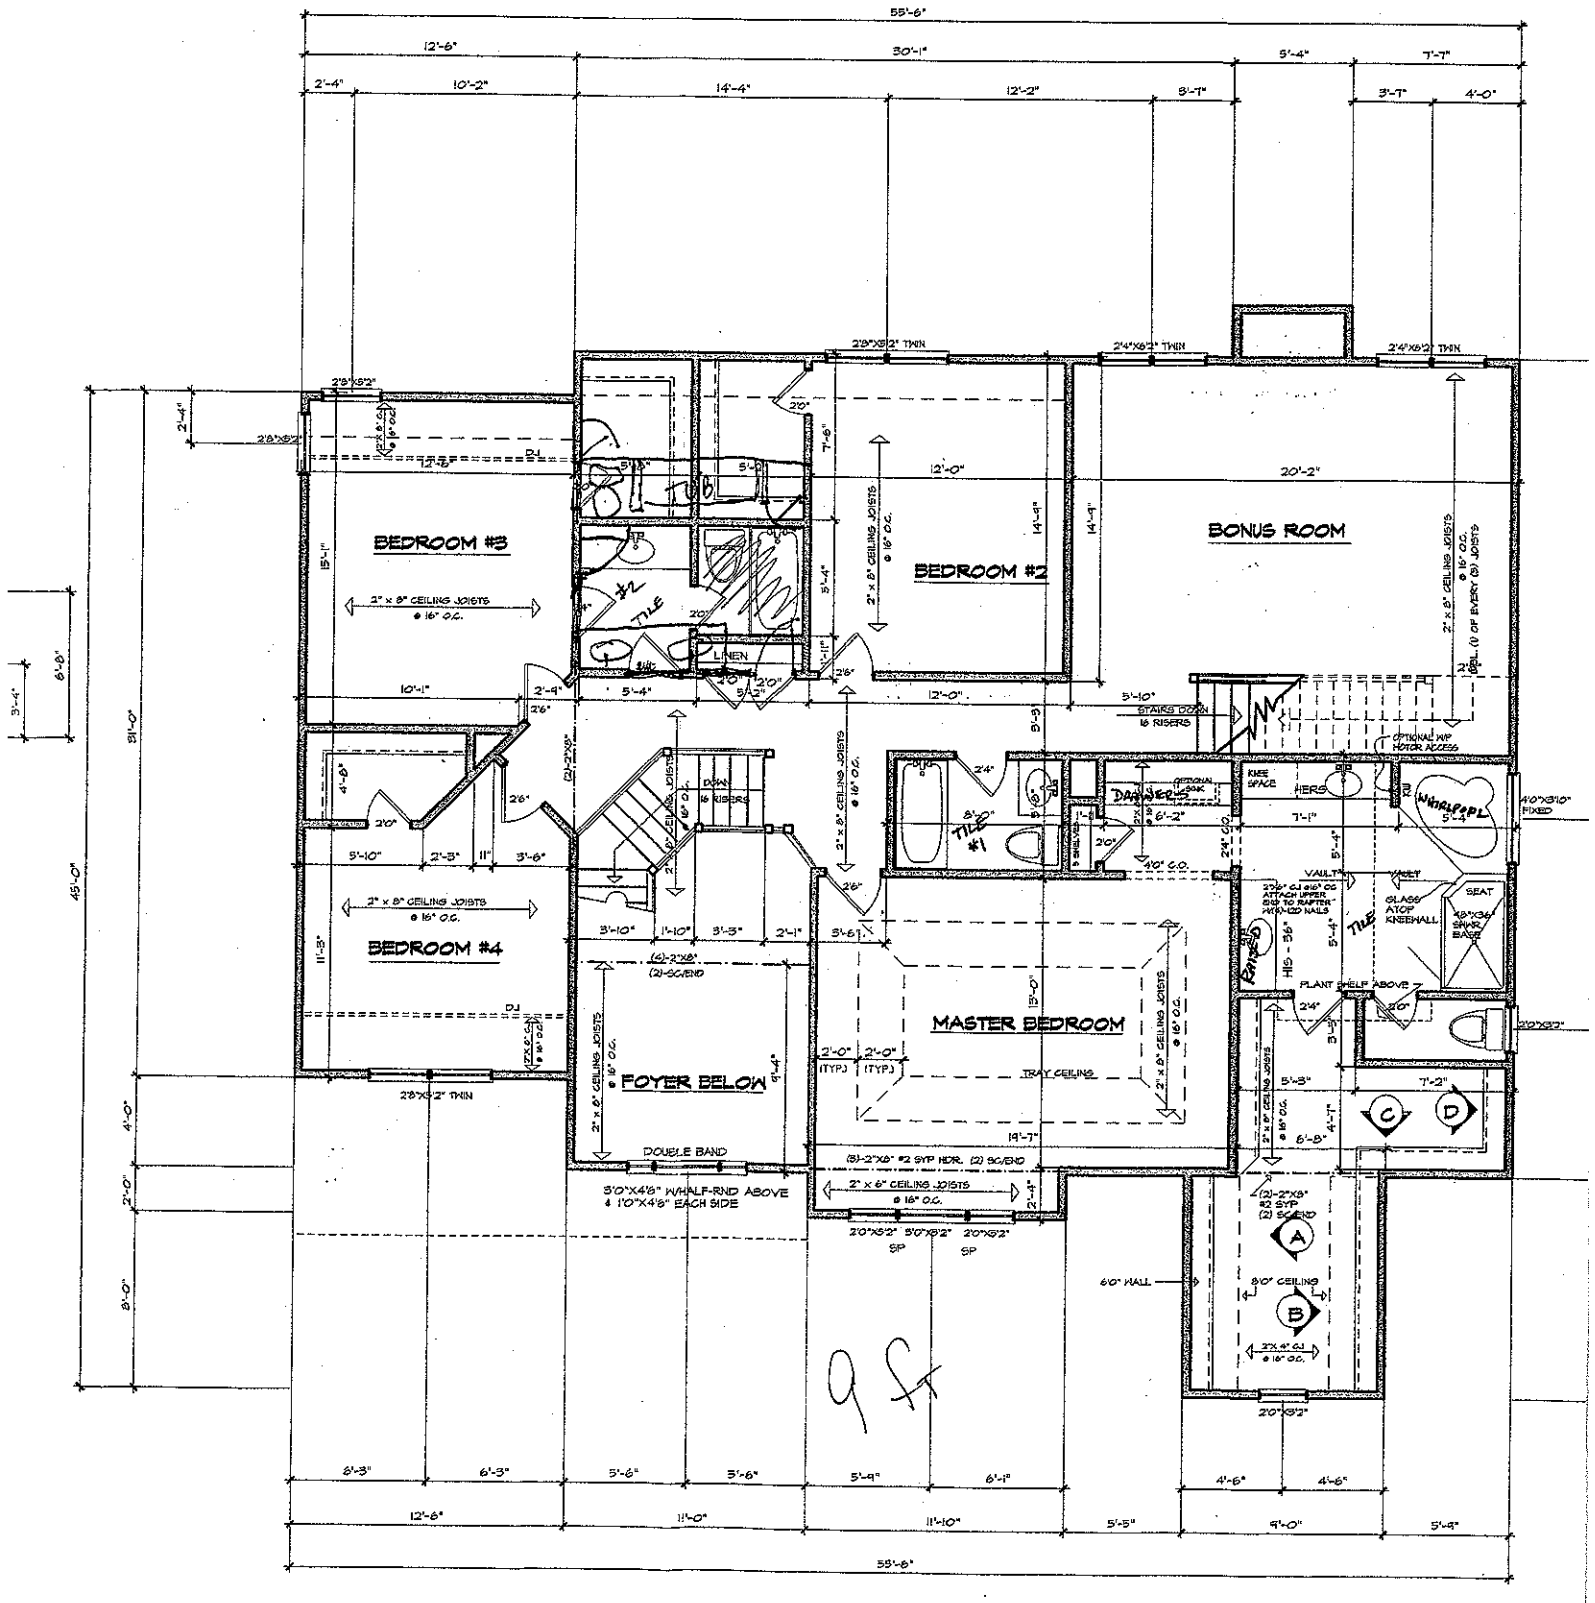


NORTH CAROLINA PROFESSIONAL SEAL 7236 ENGINEER JAMES L. PITTER
10/12/05

STRUCTURAL ONLY
FILE #5250-00
PO BOX 98062
ALEIGH, NC 27624
(919) 876-5708


BEDROOM #3
BEDROOM #2
BONUS ROOM
BEDROOM #4
FOYER BELOW
MASTER BEDROOM
LINEN
DN 16 RISERS
STAIRS DOWN 16 RISERS
TRAY CEILING
DOUBLE BAND
TILE #1
TILE #2
55'-6"
30'-1"
14'-4"
12'-2"
20'-2"
14'-9"
12'-0"
10'-1"
5'-10"
11'-10"
9'-0"
5'-4"
7'-7"
4'-0"
45'-0"
91'-0"