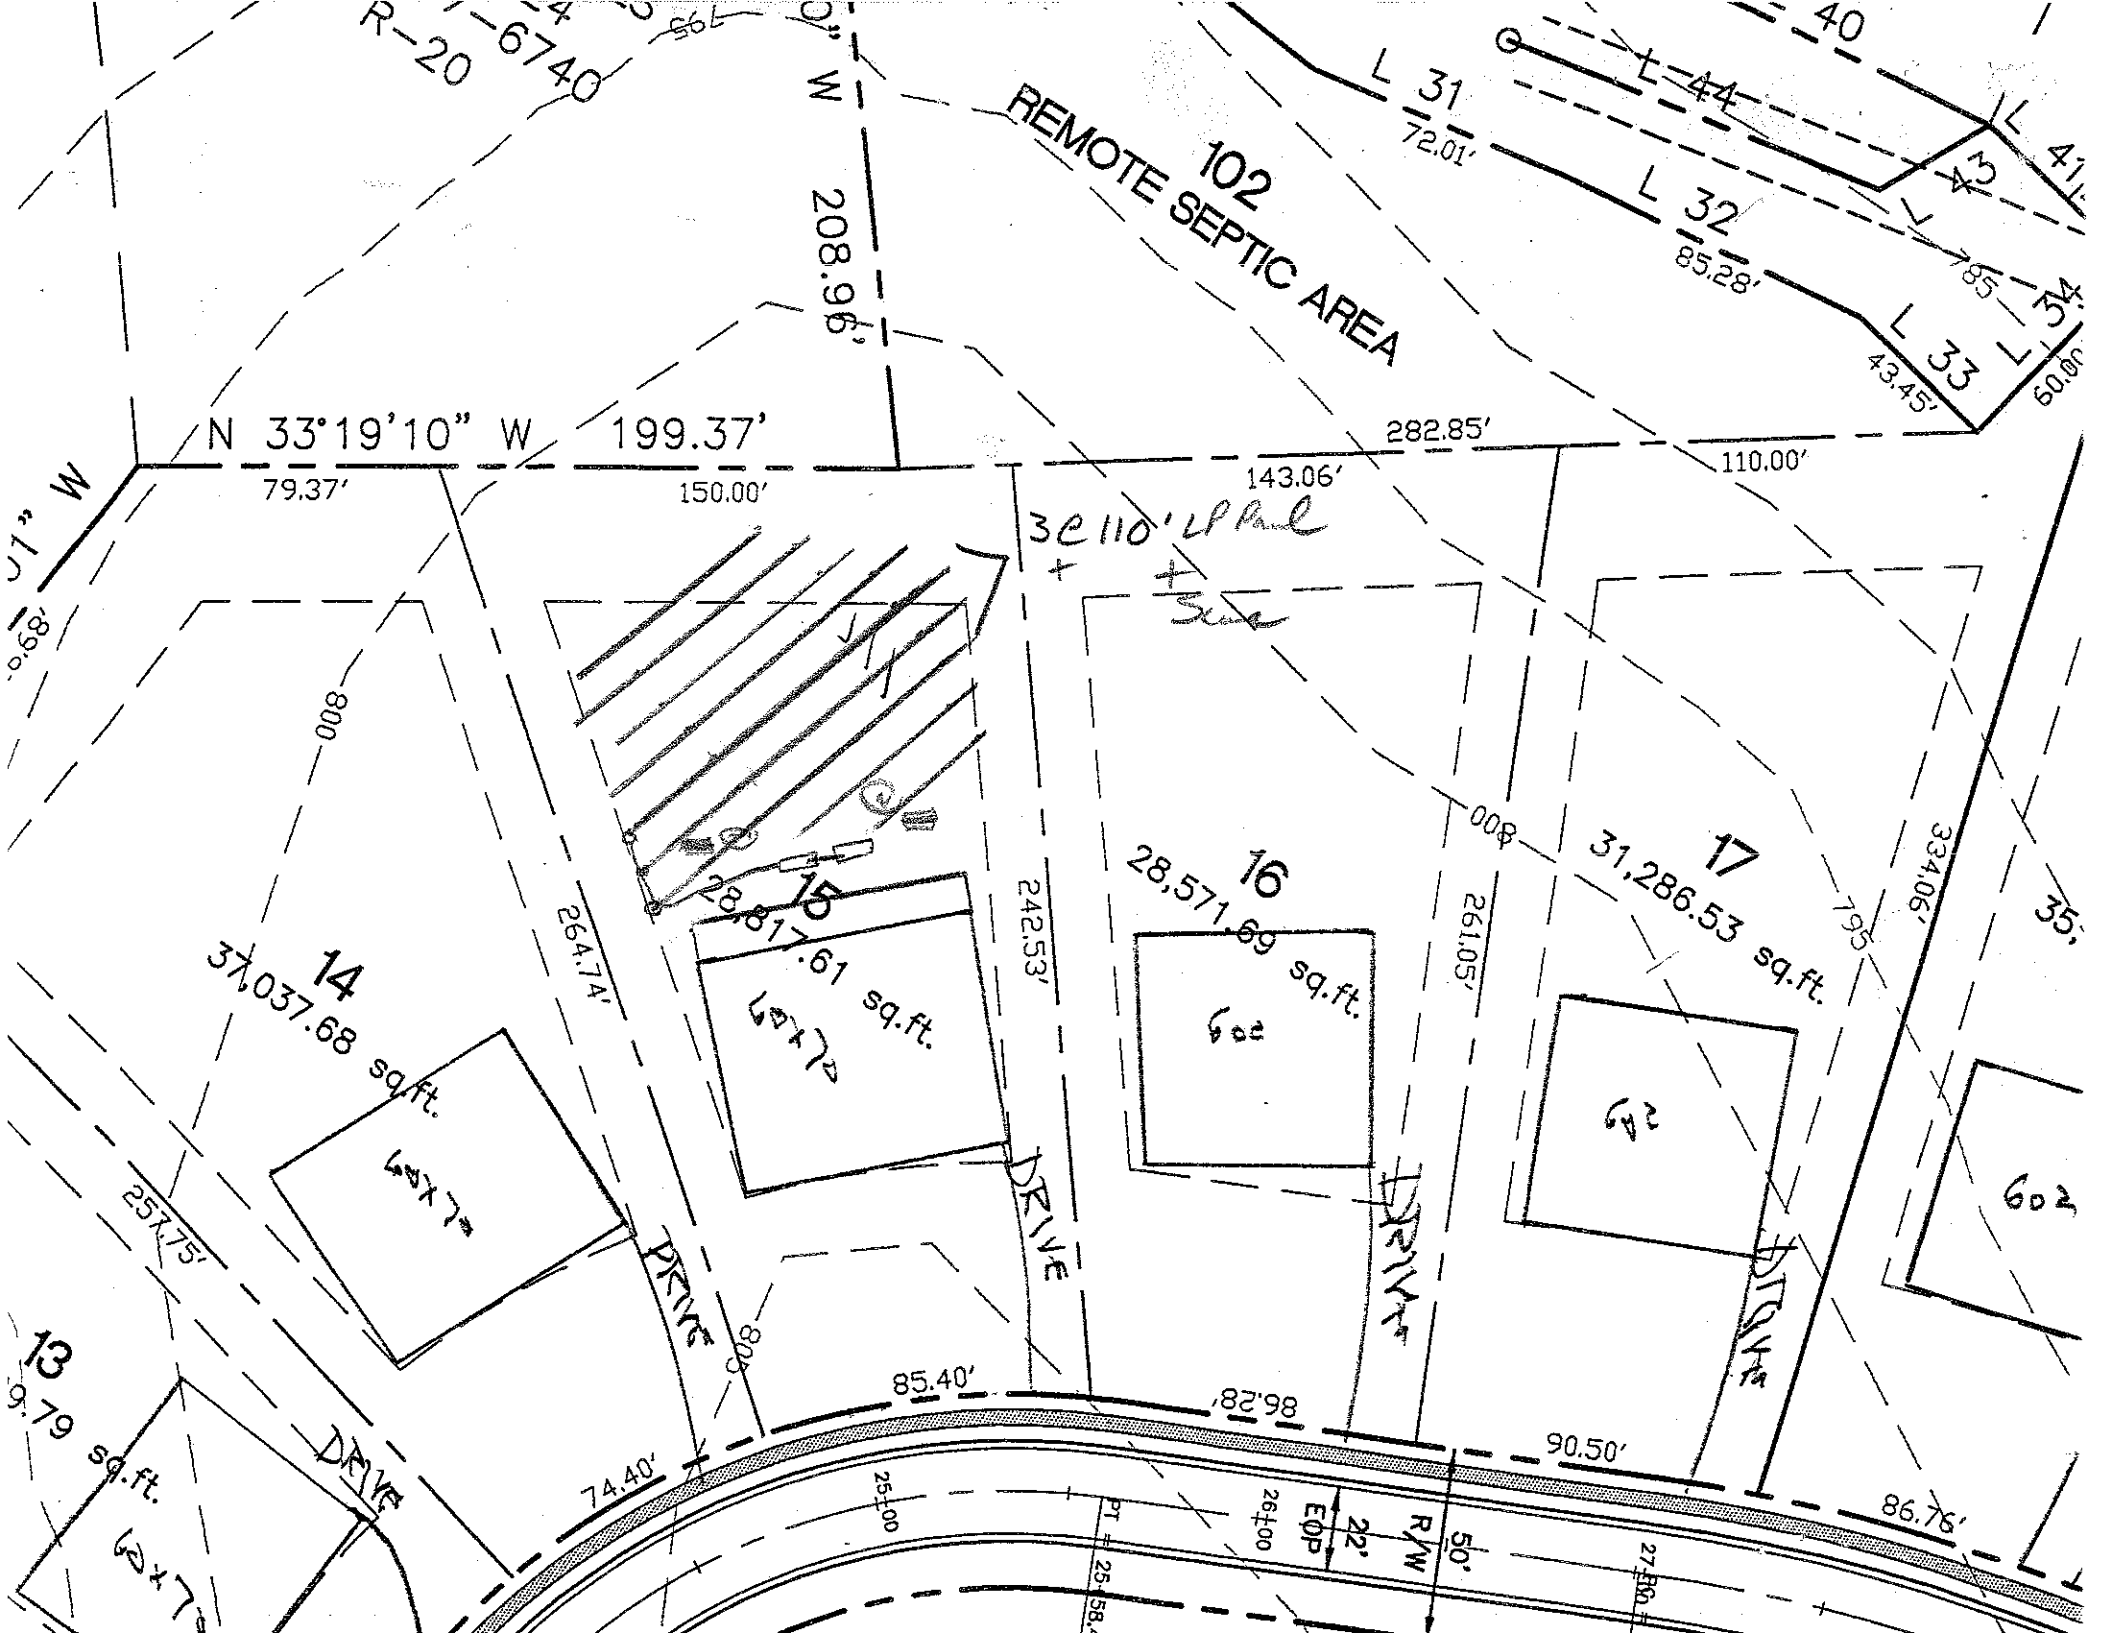

R-20
6740
102
REMOTE SEPTIC AREA
208.96'
L 31
72.01'
L 32
85.28'
L 33
43.45'
L 34
L 40
L 41
L 44
N 33°19'10" W 199.37'
79.37'
150.00'
282.85'
143.06'
110.00'
3e 110' LP Pad
+ Scale
800
264.74'
242.53'
261.05'
334.06'
795
14
37,037.68 sq.ft.
60x72
15
28,817.61 sq.ft.
60x72
16
28,571.69 sq.ft.
60x72
17
31,286.53 sq.ft.
60x72
60x72
DRIVE
257.75'
80'
85.40'
98.28'
90.50'
86.76'
74.40'
13
9.79 sq.ft.
60x72
25+00
26+00
27+00
EOP
22'
R/W
50'
PT # 25