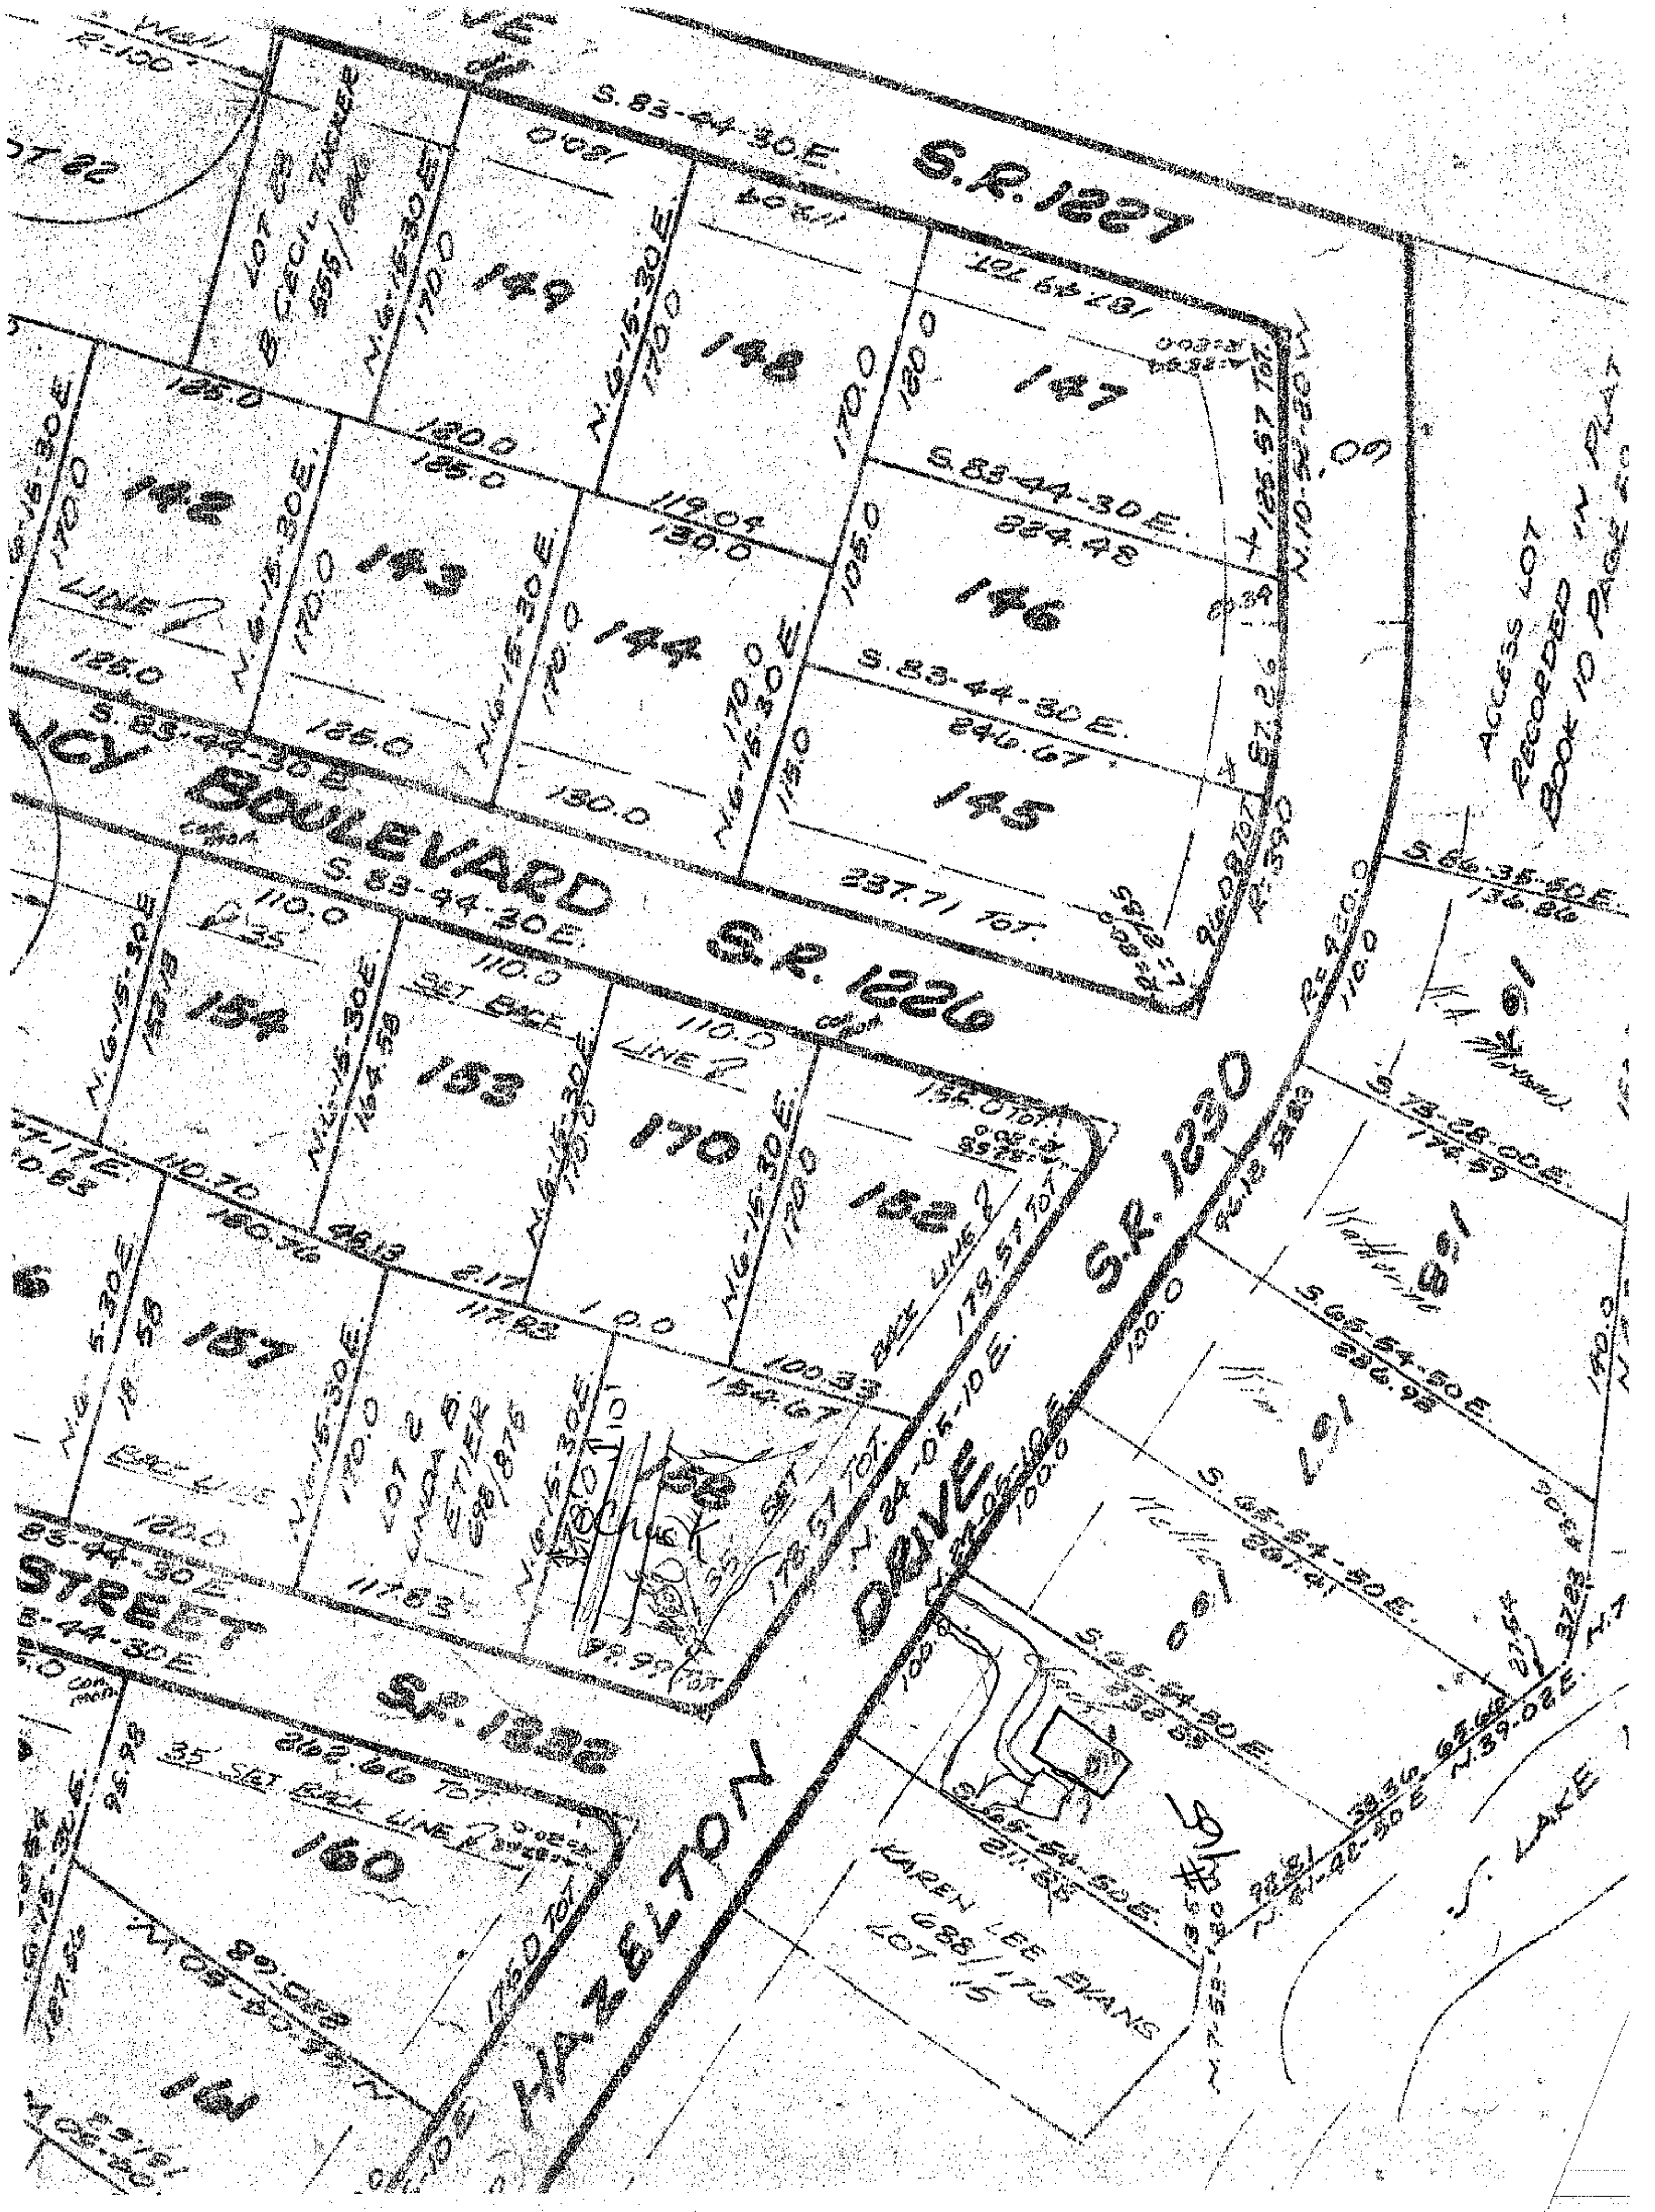

S.R. 1227
S.83-44-30E.
LOT 82
LOT 83 B. CECIL TUCKER 555/684
149
148
147
142
143
144
146
145
S.83-44-30E.
324.48
S.83-44-30E.
246.67
237.71 TOT.
BOULEVARD
S.R. 1226
S.83-44-30E.
ACCESS LOT RECORDED IN PLAT BOOK 10 PAGE
154
153
170
152
151
SET BACK LINE
S.R. 1230
DRIVE
N.24-05-10E.
STREET
S.R. 1232
160
161
157
35 SET BACK LINE
262.86 TOT.
HAZELTON
KAREN LEE EVANS 688/176 LOT 15
LOT 2 LINDA F. ETLER 688/876
LAKE
S.66-35-50E.
S.73-28-00E.
S.65-54-50E.
N.10-52-30W.
R.390
R.420.0