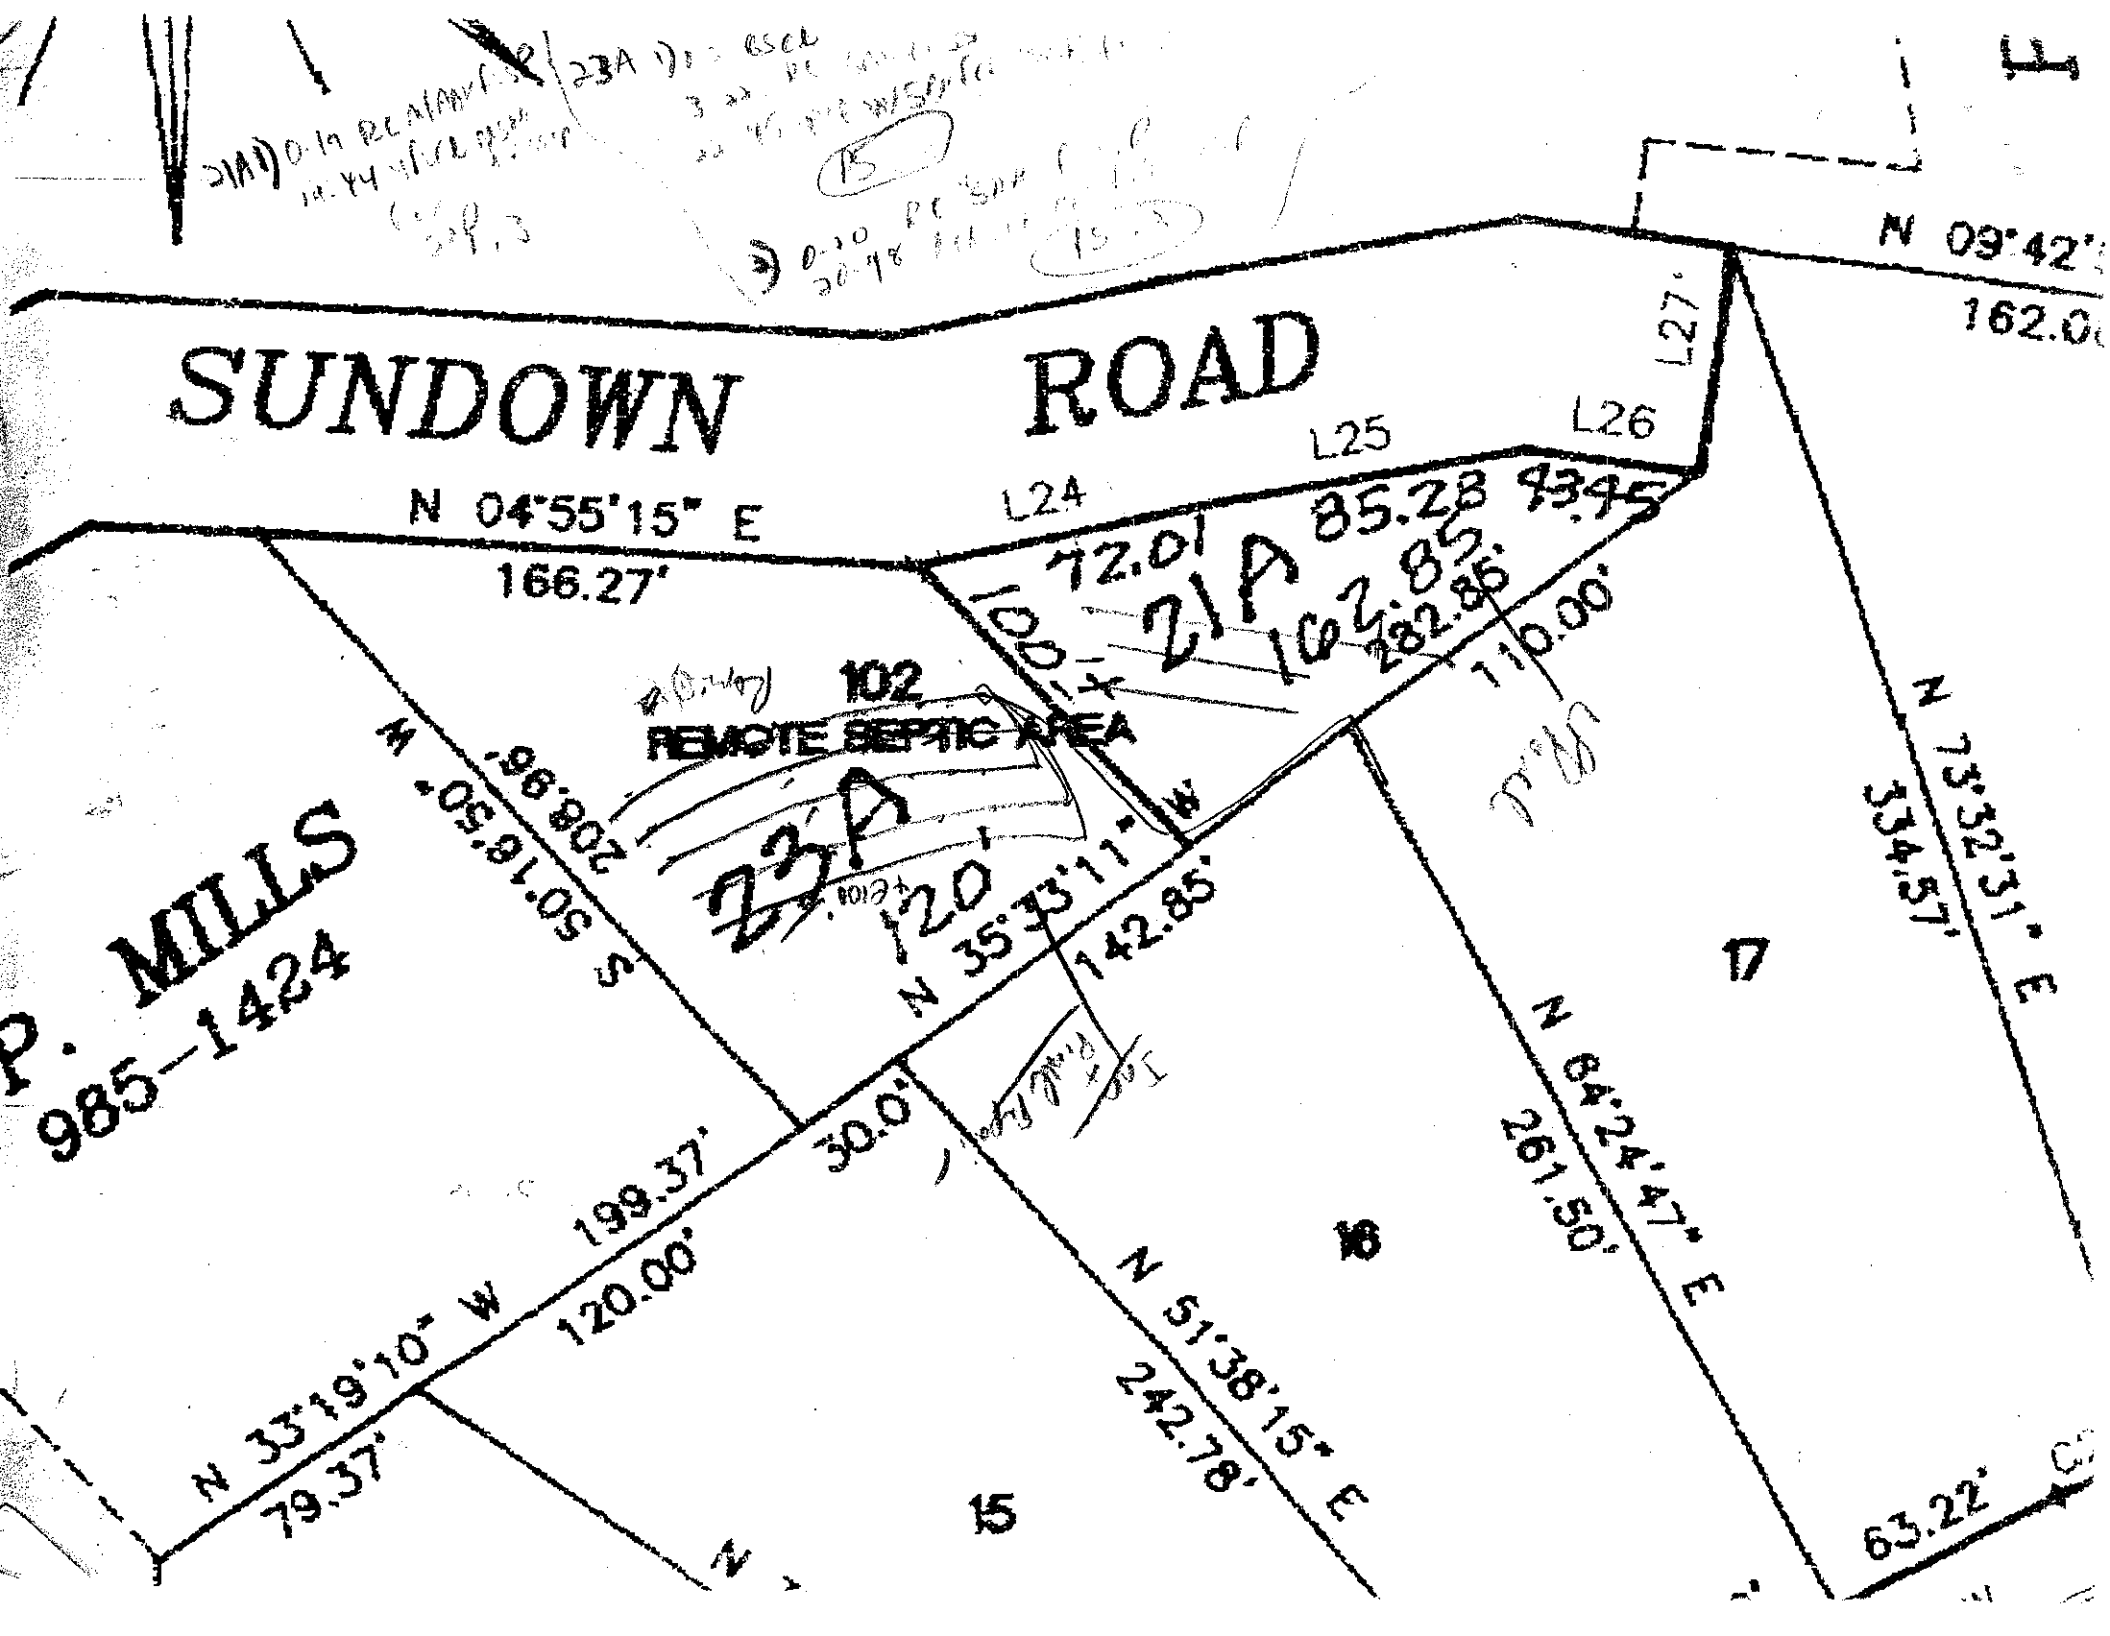
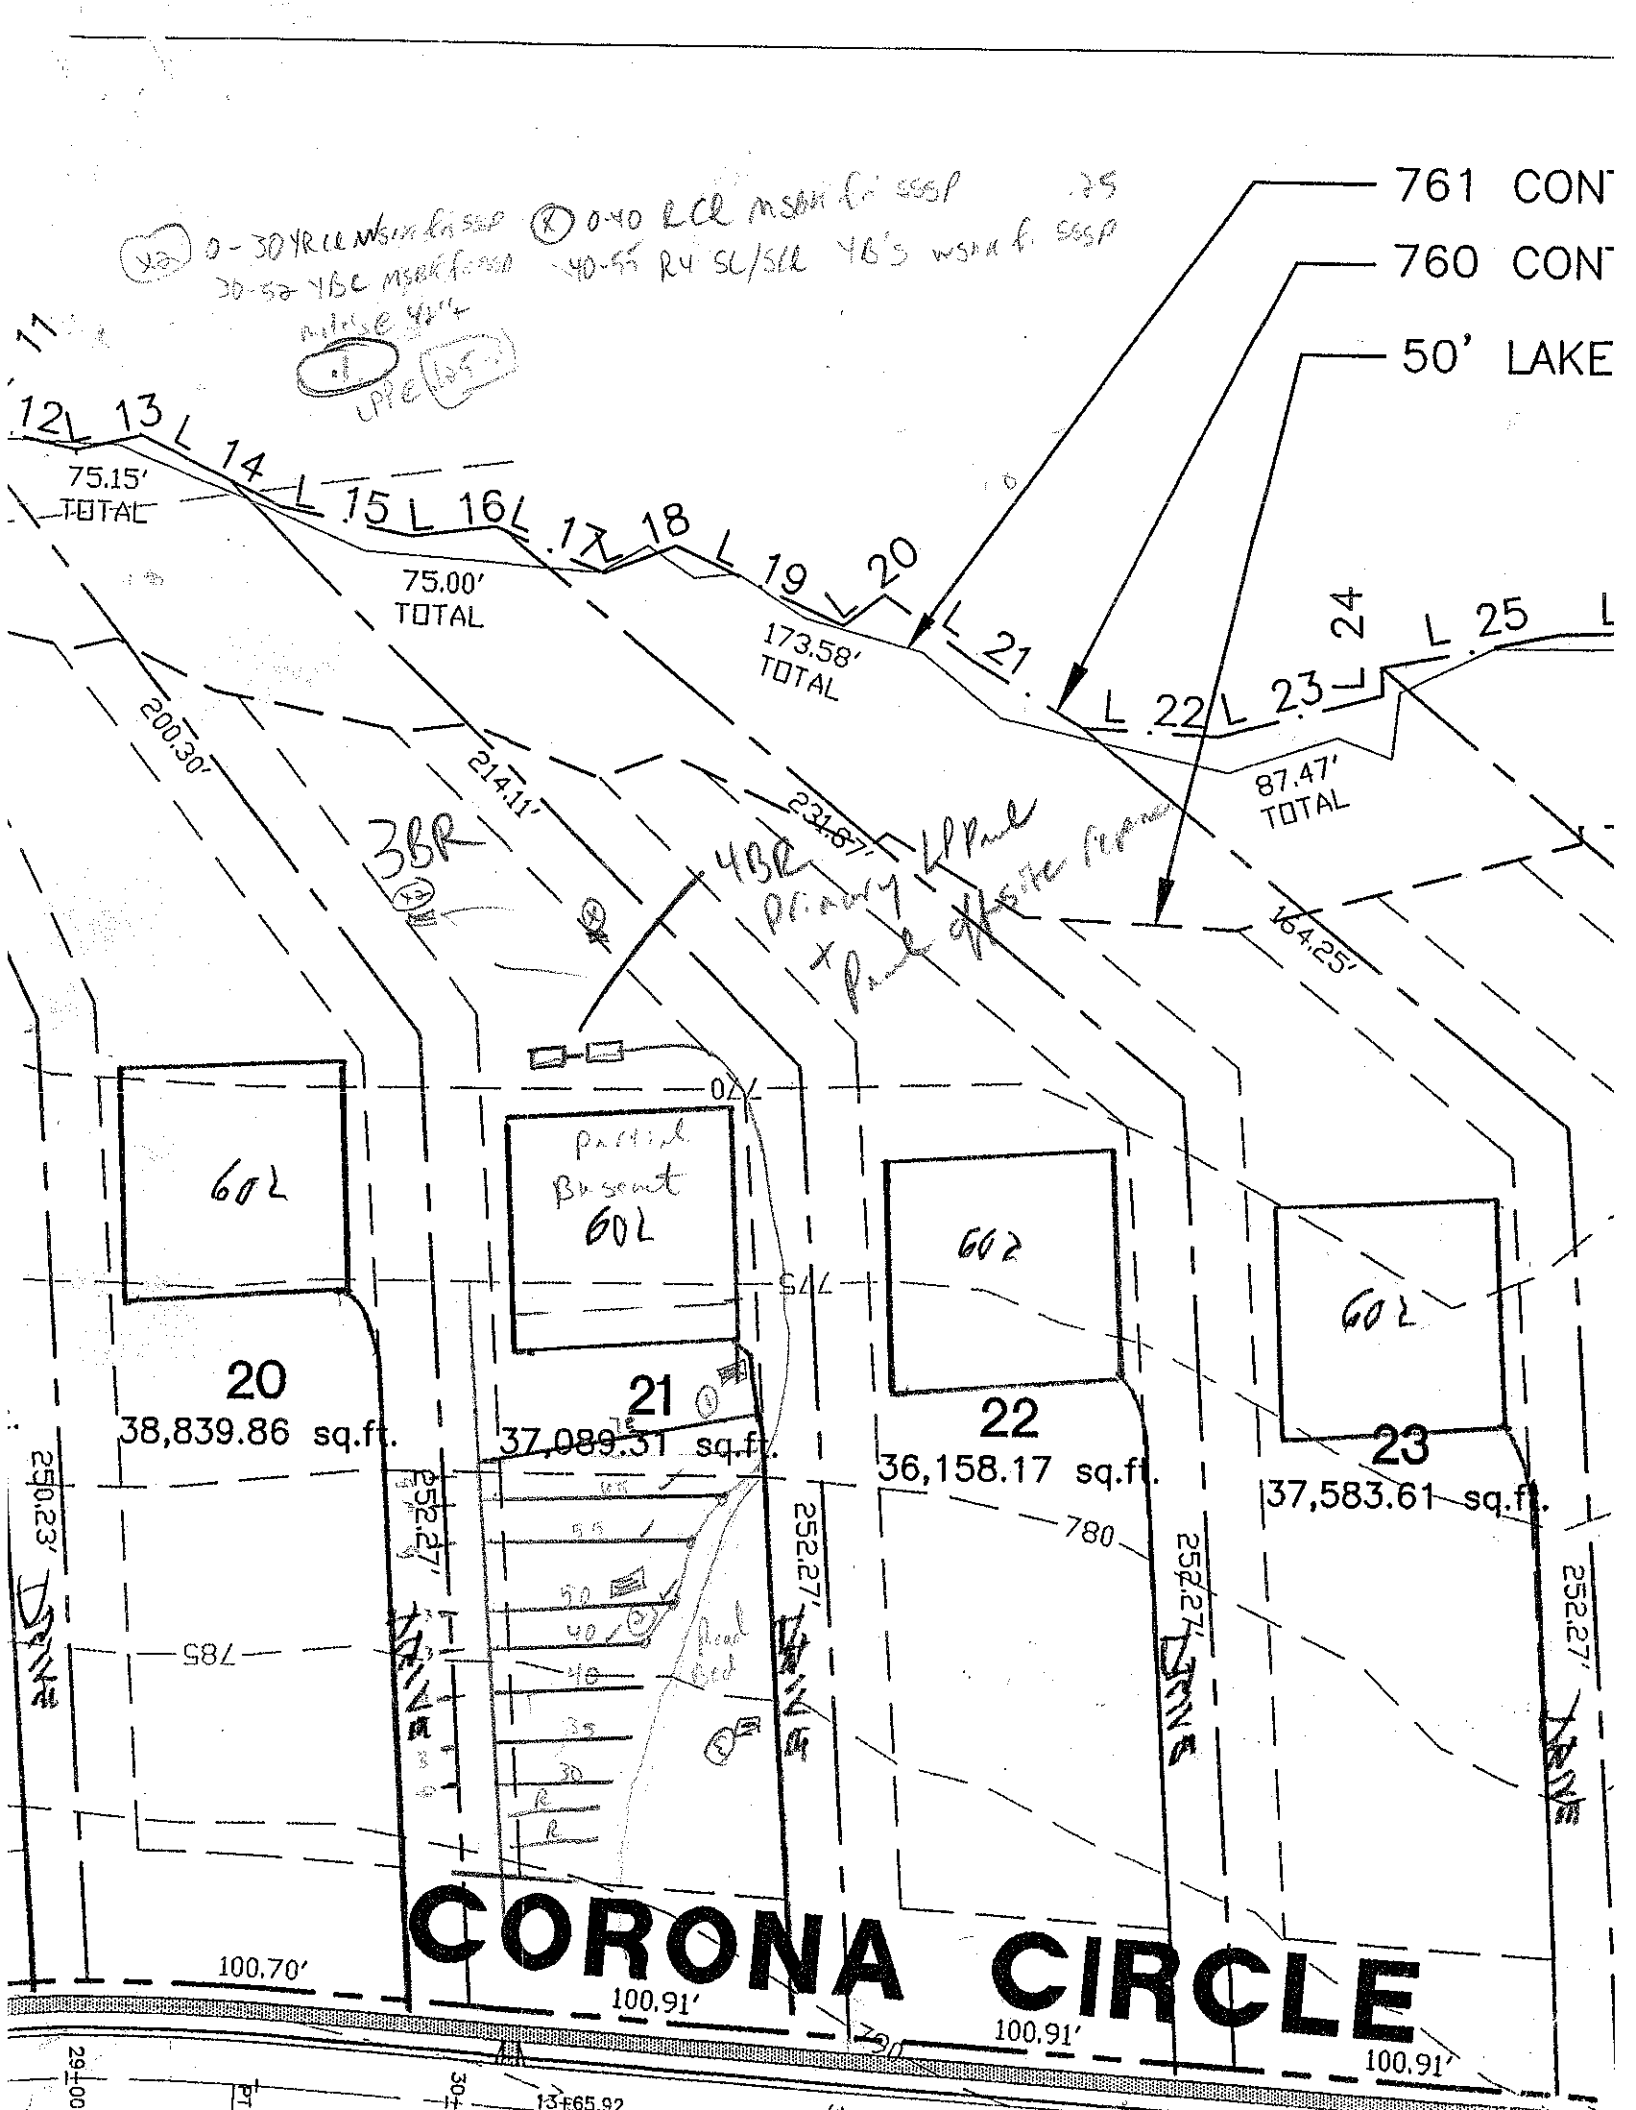

SUNDOWN ROAD
N 04°55'15" E
166.27'
L24
L25
L26
L27
72.01'
85.28'
83.45'
102.85'
282.86'
110.00'
N 09°42'
162.0
102
REMOTE SEPTIC AREA
21A
23A
120'
N 35°33'11" W
142.85'
N 05°18'05" E
208.80'
P. MILLS
985-1424
17
16
15
N 73°32'31" E
334.57'
N 84°24'47" E
261.50'
N 51°38'15" E
242.78'
30.0'
199.37'
120.00'
N 33°19'10" W
79.37'
63.22'


761 CONT
760 CONT
50' LAKE
L 12 L 13 L 14 L 15 L 16 L 17 L 18 L 19 L 20 L 21 L 22 L 23 L 24 L 25
75.15' TOTAL
75.00' TOTAL
173.58' TOTAL
87.47' TOTAL
200.30'
214.11'
231.87'
164.25'
3BR
4BR
602
20
38,839.86 sq.ft.
21
37,089.31 sq.ft.
22
36,158.17 sq.ft.
23
37,583.61 sq.ft.
250.23'
252.27'
780
785
100.70'
100.91'
CORONA CIRCLE