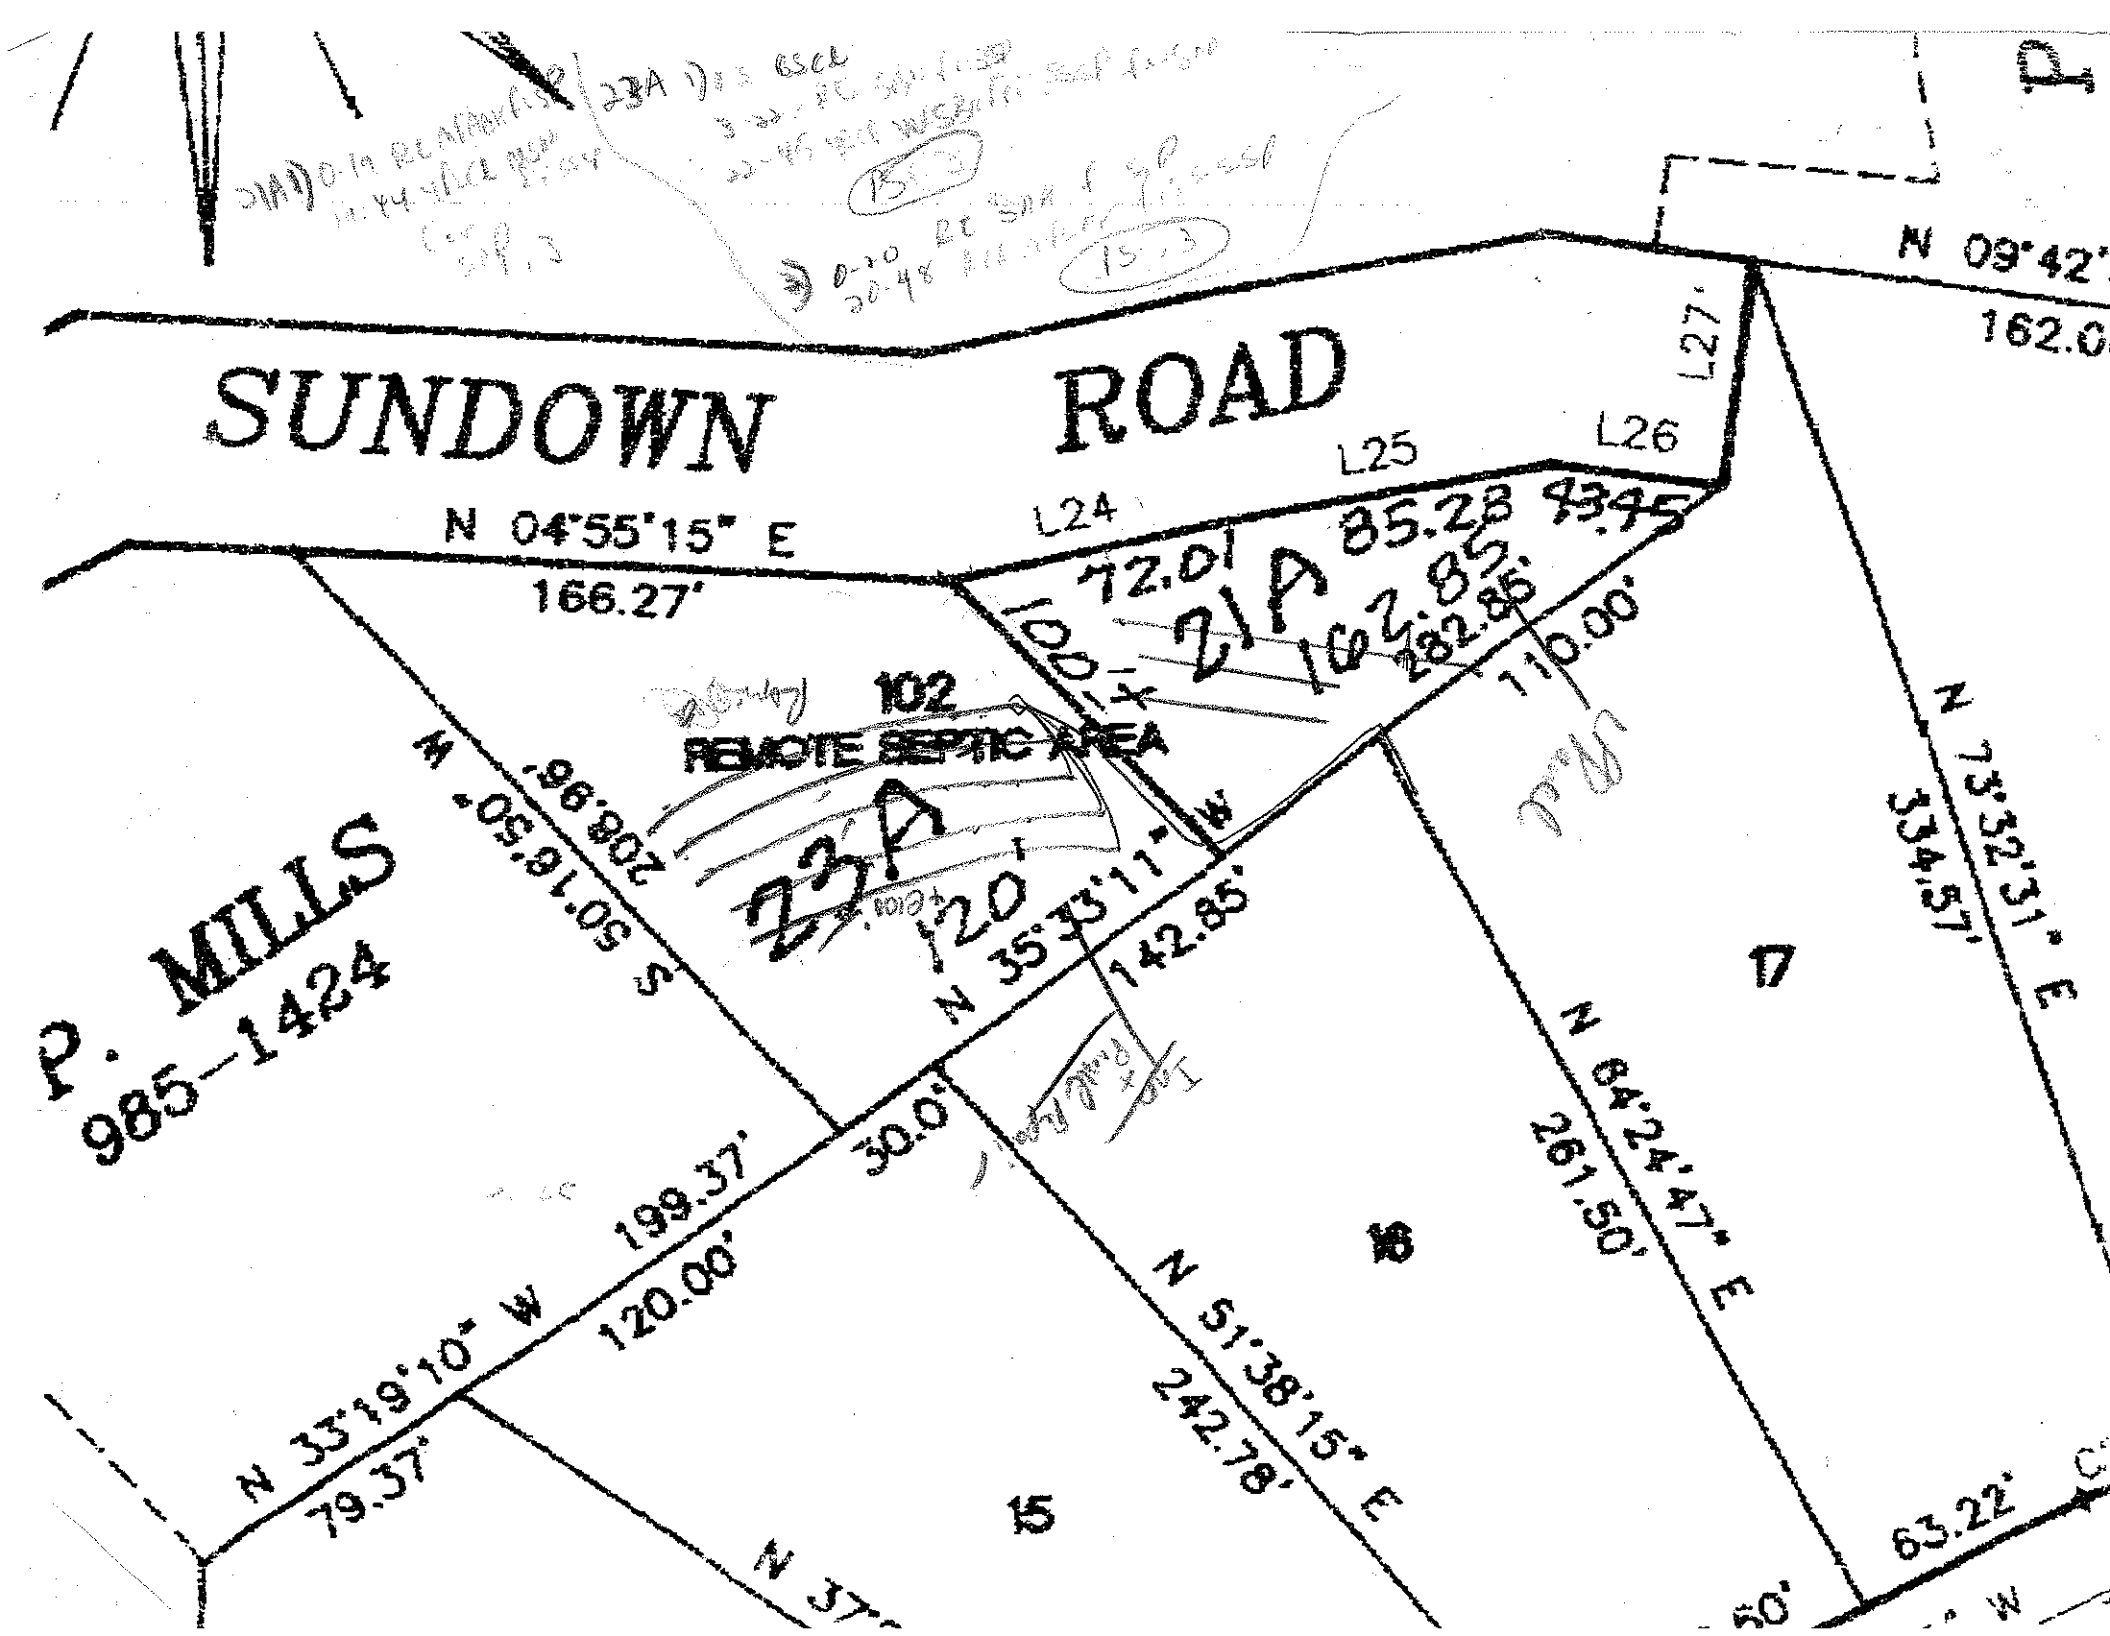
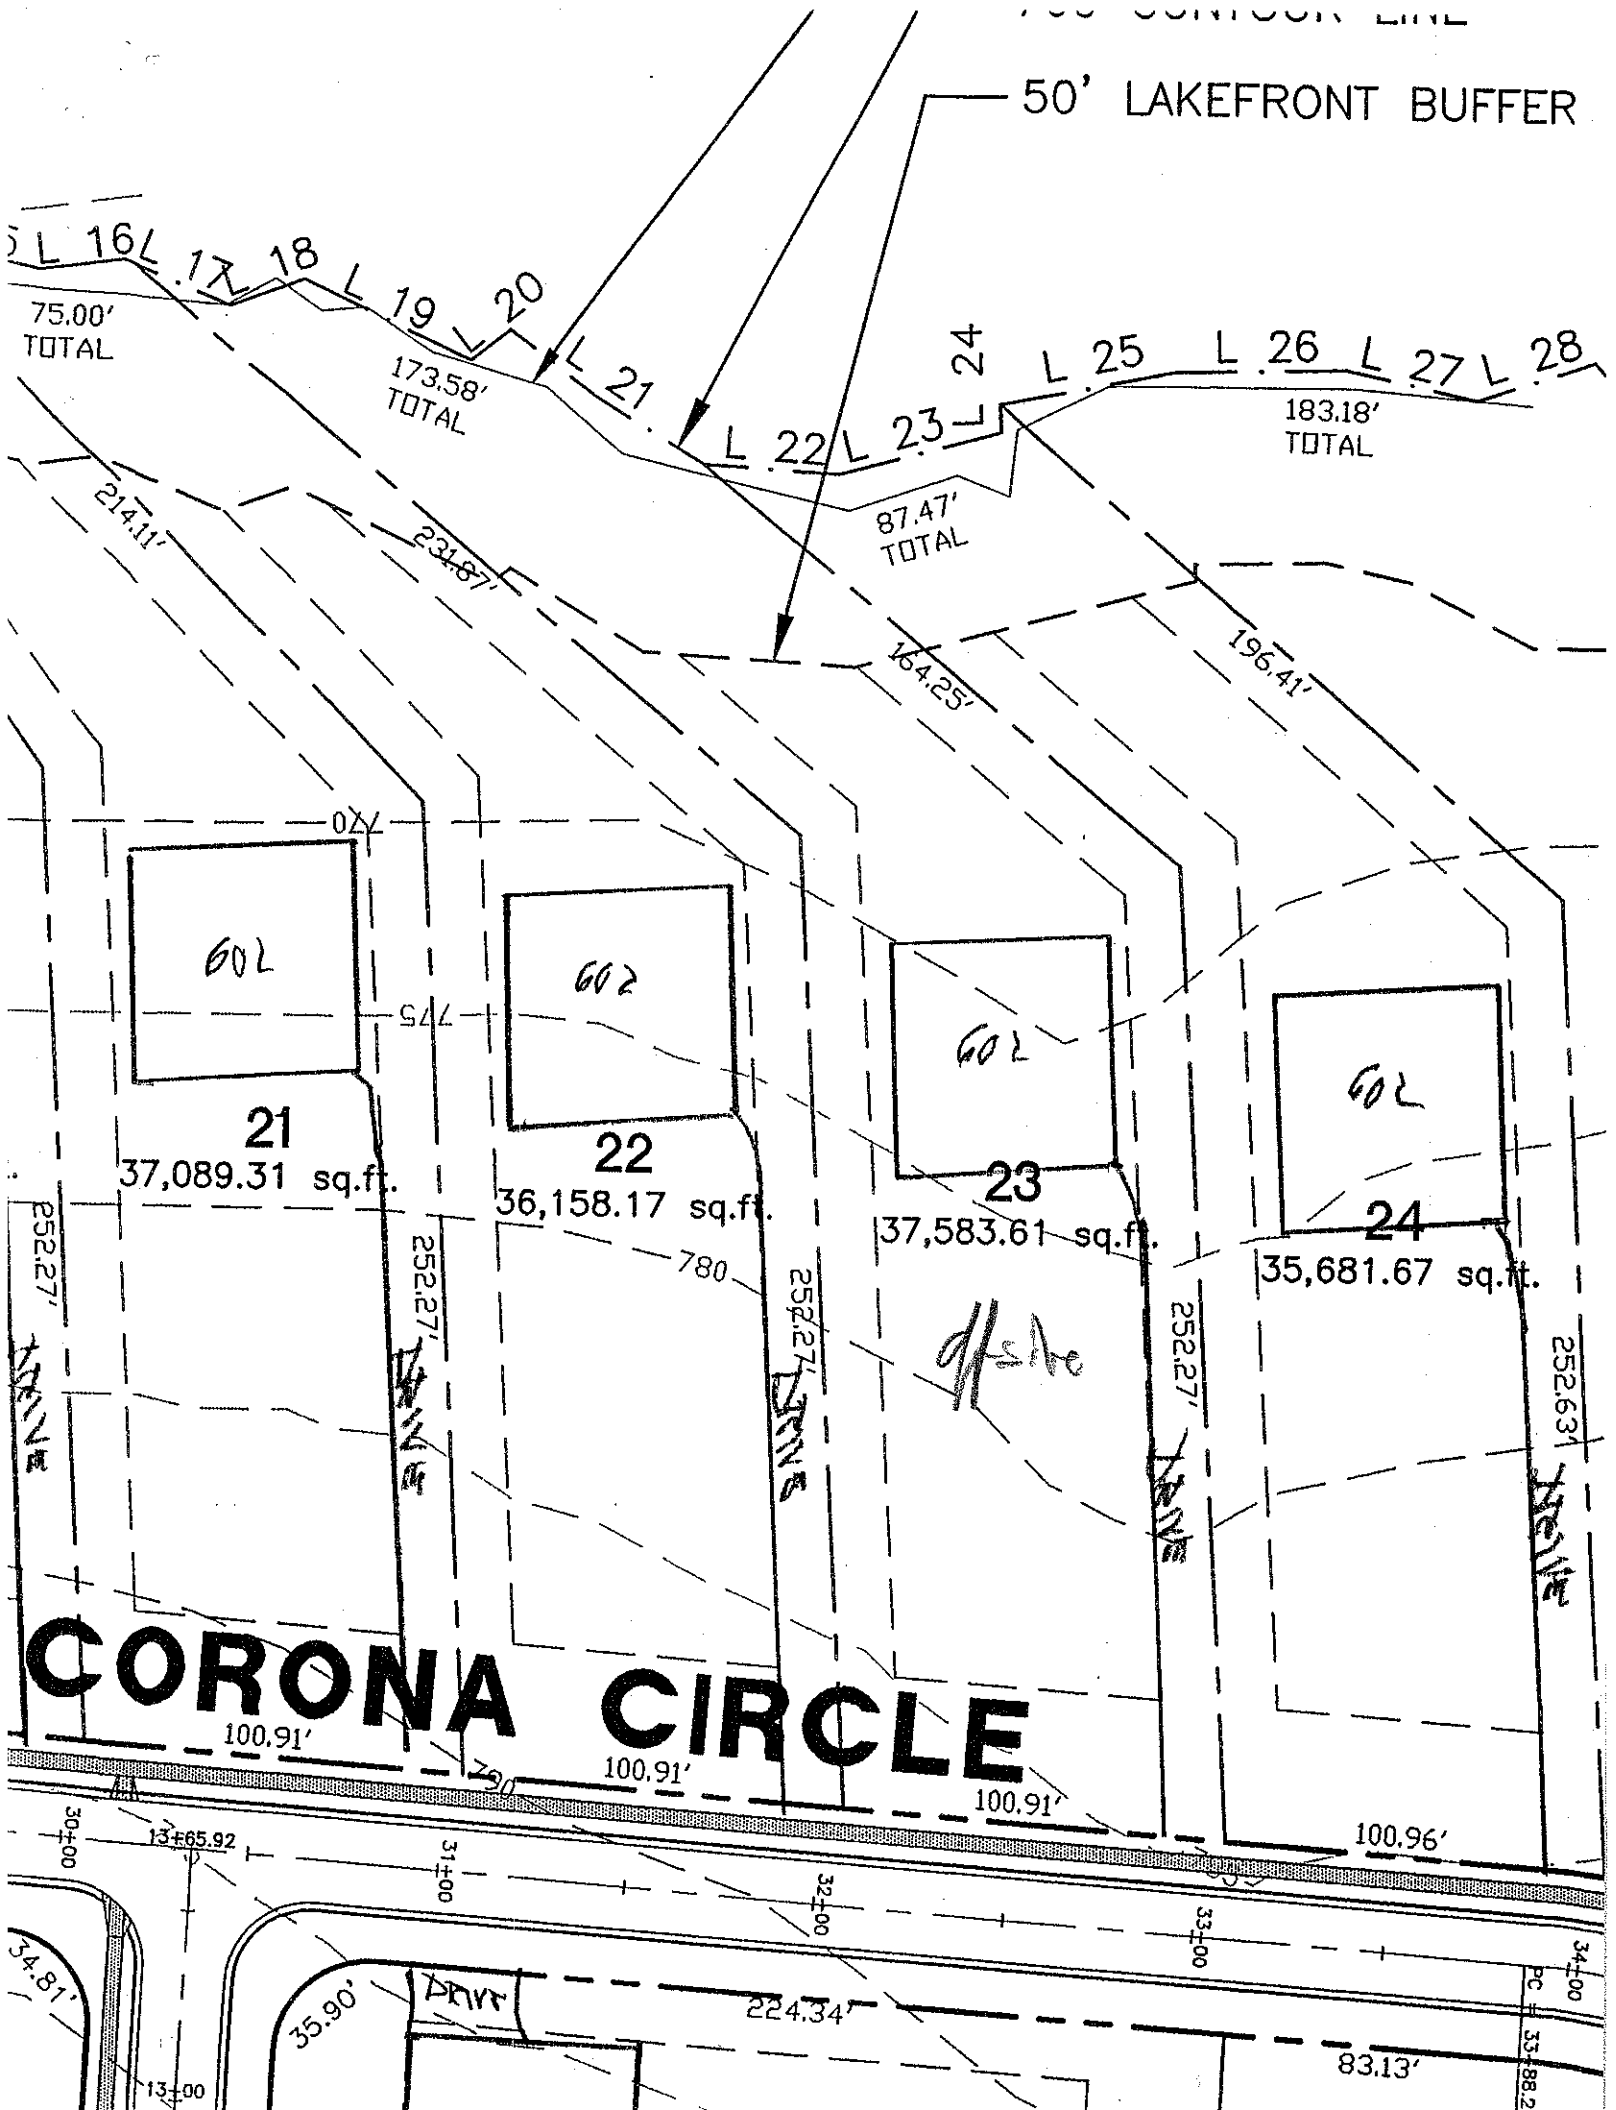

SUNDOWN ROAD
N 04°55'15" E
166.27'
L24
L25
L26
L27
72.01'
85.28'
N 09°42'
162.0
102
REMOTE SEPTIC AREA
22A
120'
N 35°33'11" W
142.85'
110.00'
N 73°52'31" E
334.57'
N 50°18'50" W
208.86'
P. MILLS
985-1424
17
16
15
30.0'
199.37'
120.00'
N 33°19'10" W
79.37'
N 51°38'15" E
242.78'
N 84°24'47" E
261.50'
63.22'


50' LAKEFRONT BUFFER
L 16 L 17 L 18 L 19 L 20 L 21 L 22 L 23 L 24 L 25 L 26 L 27 L 28
75.00' TOTAL
173.58' TOTAL
87.47' TOTAL
183.18' TOTAL
214.11'
231.87'
164.25'
196.41'
602
602
602
602
21
37,089.31 sq.ft.
22
36,158.17 sq.ft.
23
37,583.61 sq.ft.
24
35,681.67 sq.ft.
252.27'
252.27'
252.27'
252.63'
780
CORONA CIRCLE
100.91'
100.91'
100.91'
100.96'
30+00
13+65.92
31+00
32+00
33+00
34+00
35.90'
224.34'
83.13'
13+00