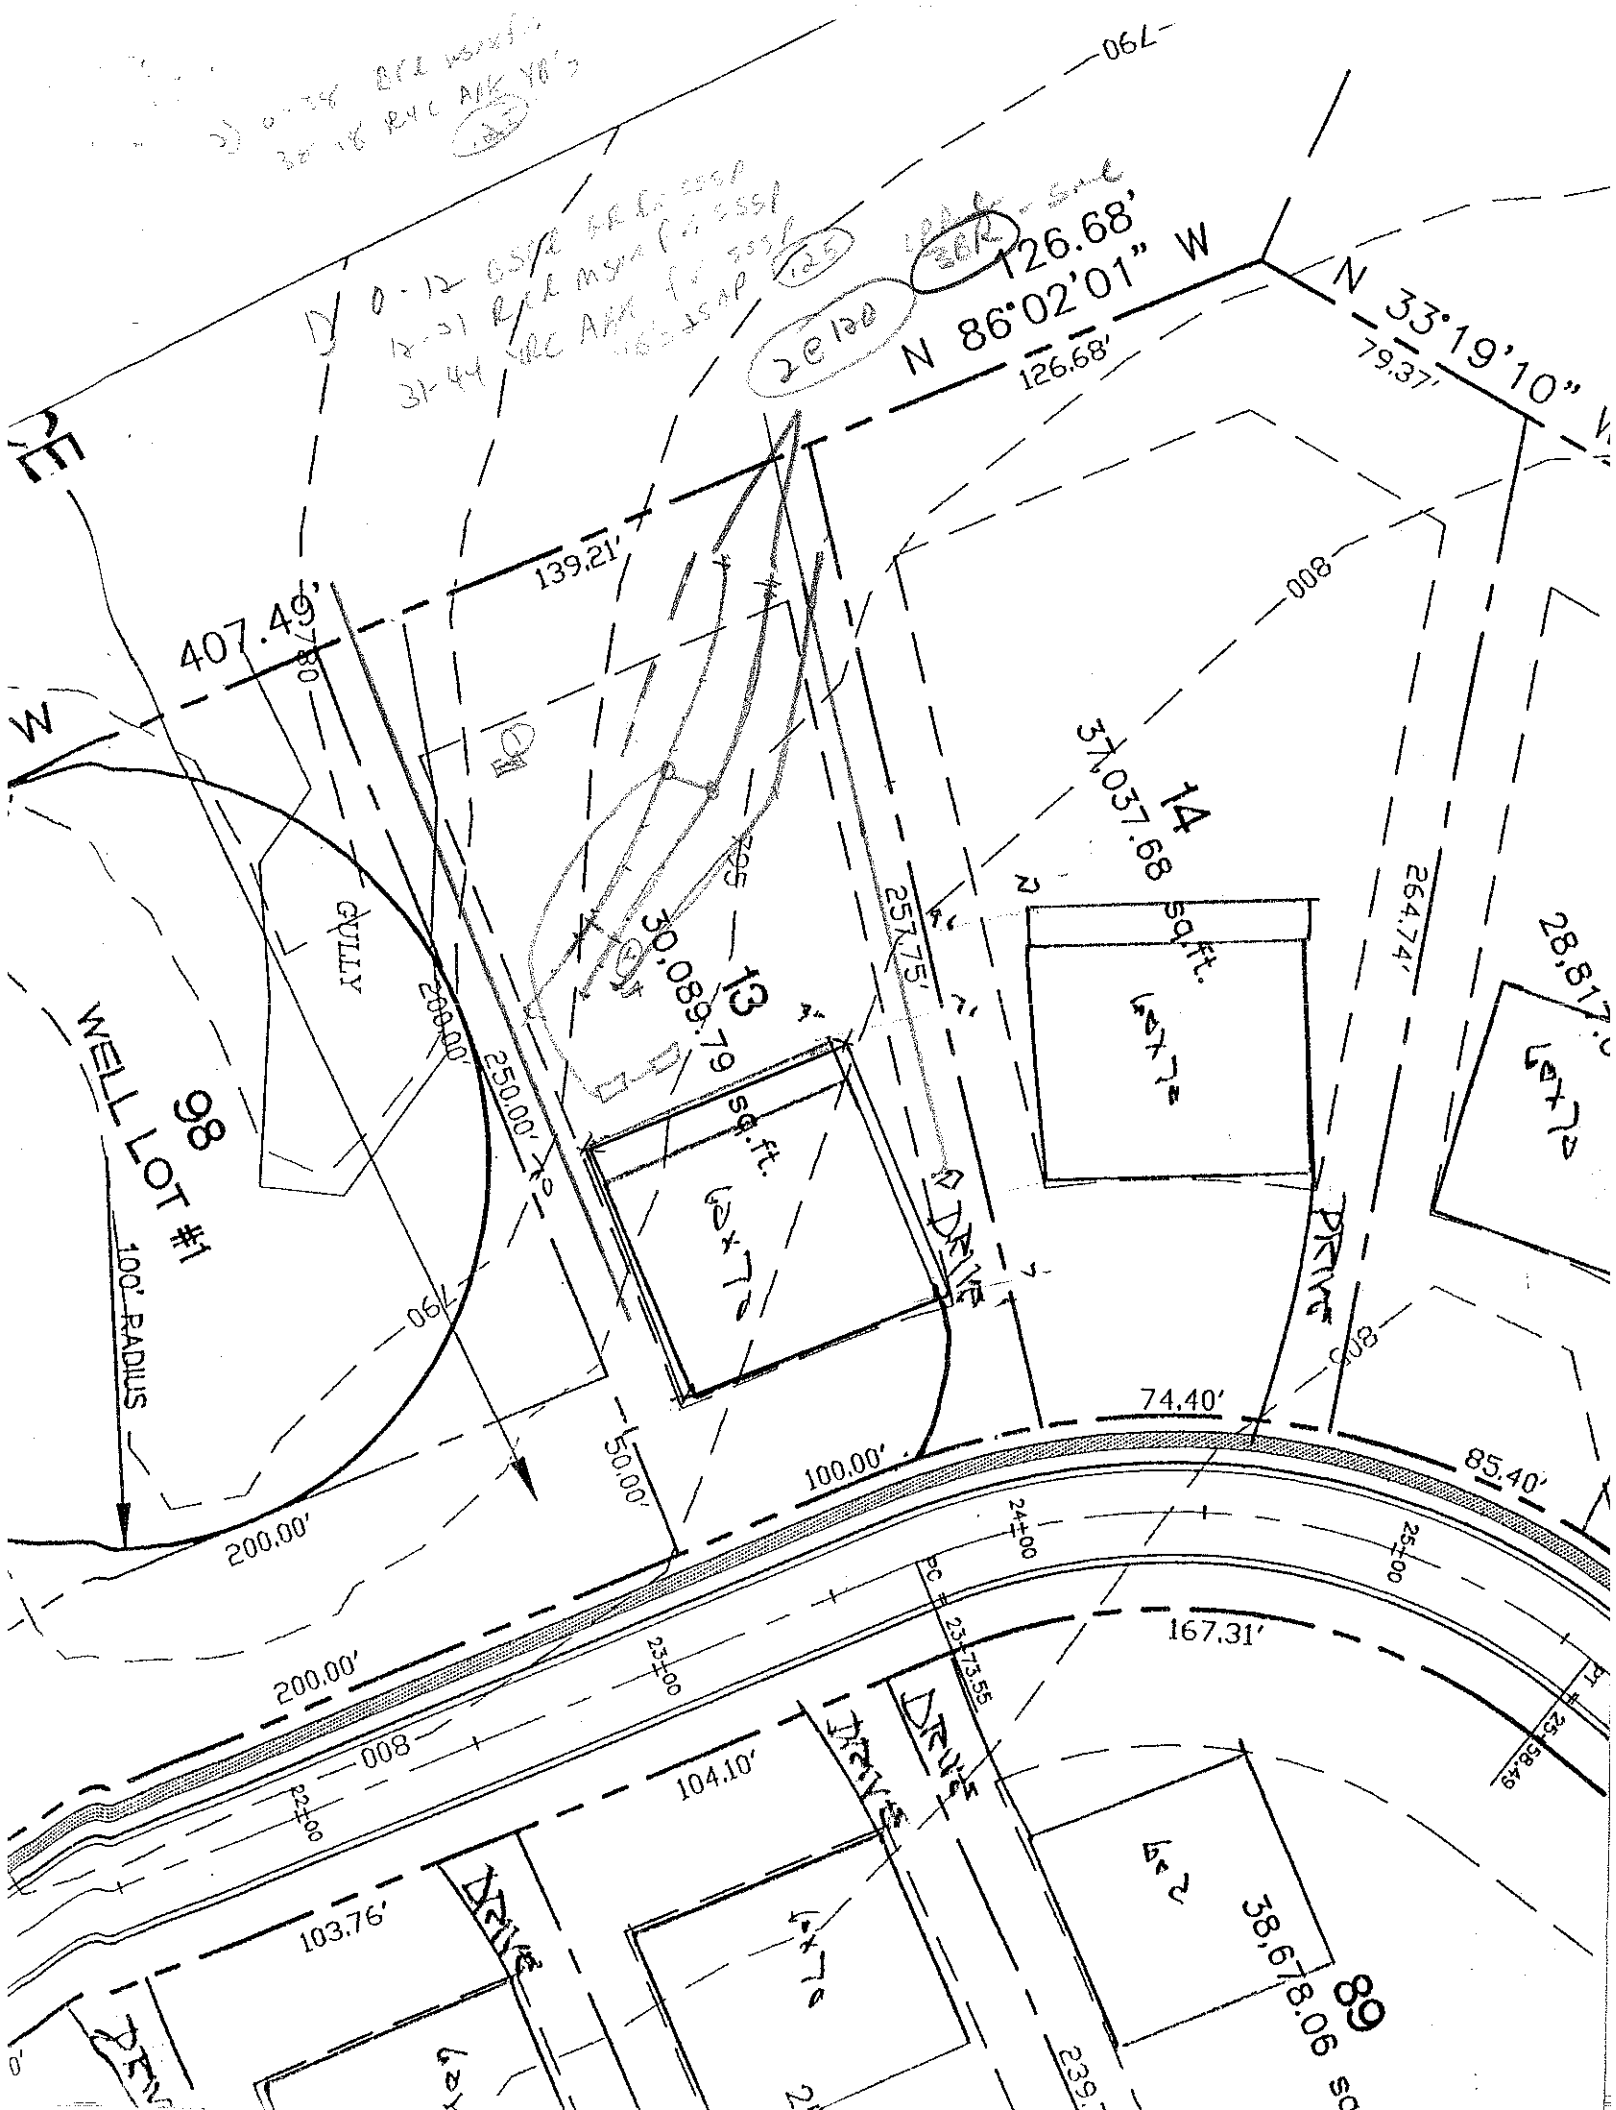

N 86°02'01" W
126.68'
N 33°19'10" W
79.37'
407.49'
139.21'
GULLY
WELL LOT #1
98
100' RADIUS
200.00'
250.00'
257.75'
264.74'
30,089.79 sq.ft.
13
37,037.68 sq.ft.
14
28,817.
74.40'
85.40'
100.00'
50.00'
167.31'
104.10'
103.76'
38,678.06 sq.ft.
89
DRIVE
6'x7'
6'x9'
6'x7'
6'x7'
6'x7'
6'x7'
6'x7'
6'x7'
24+00
23+00
22+00
PC # 23+73.55
25+38.49