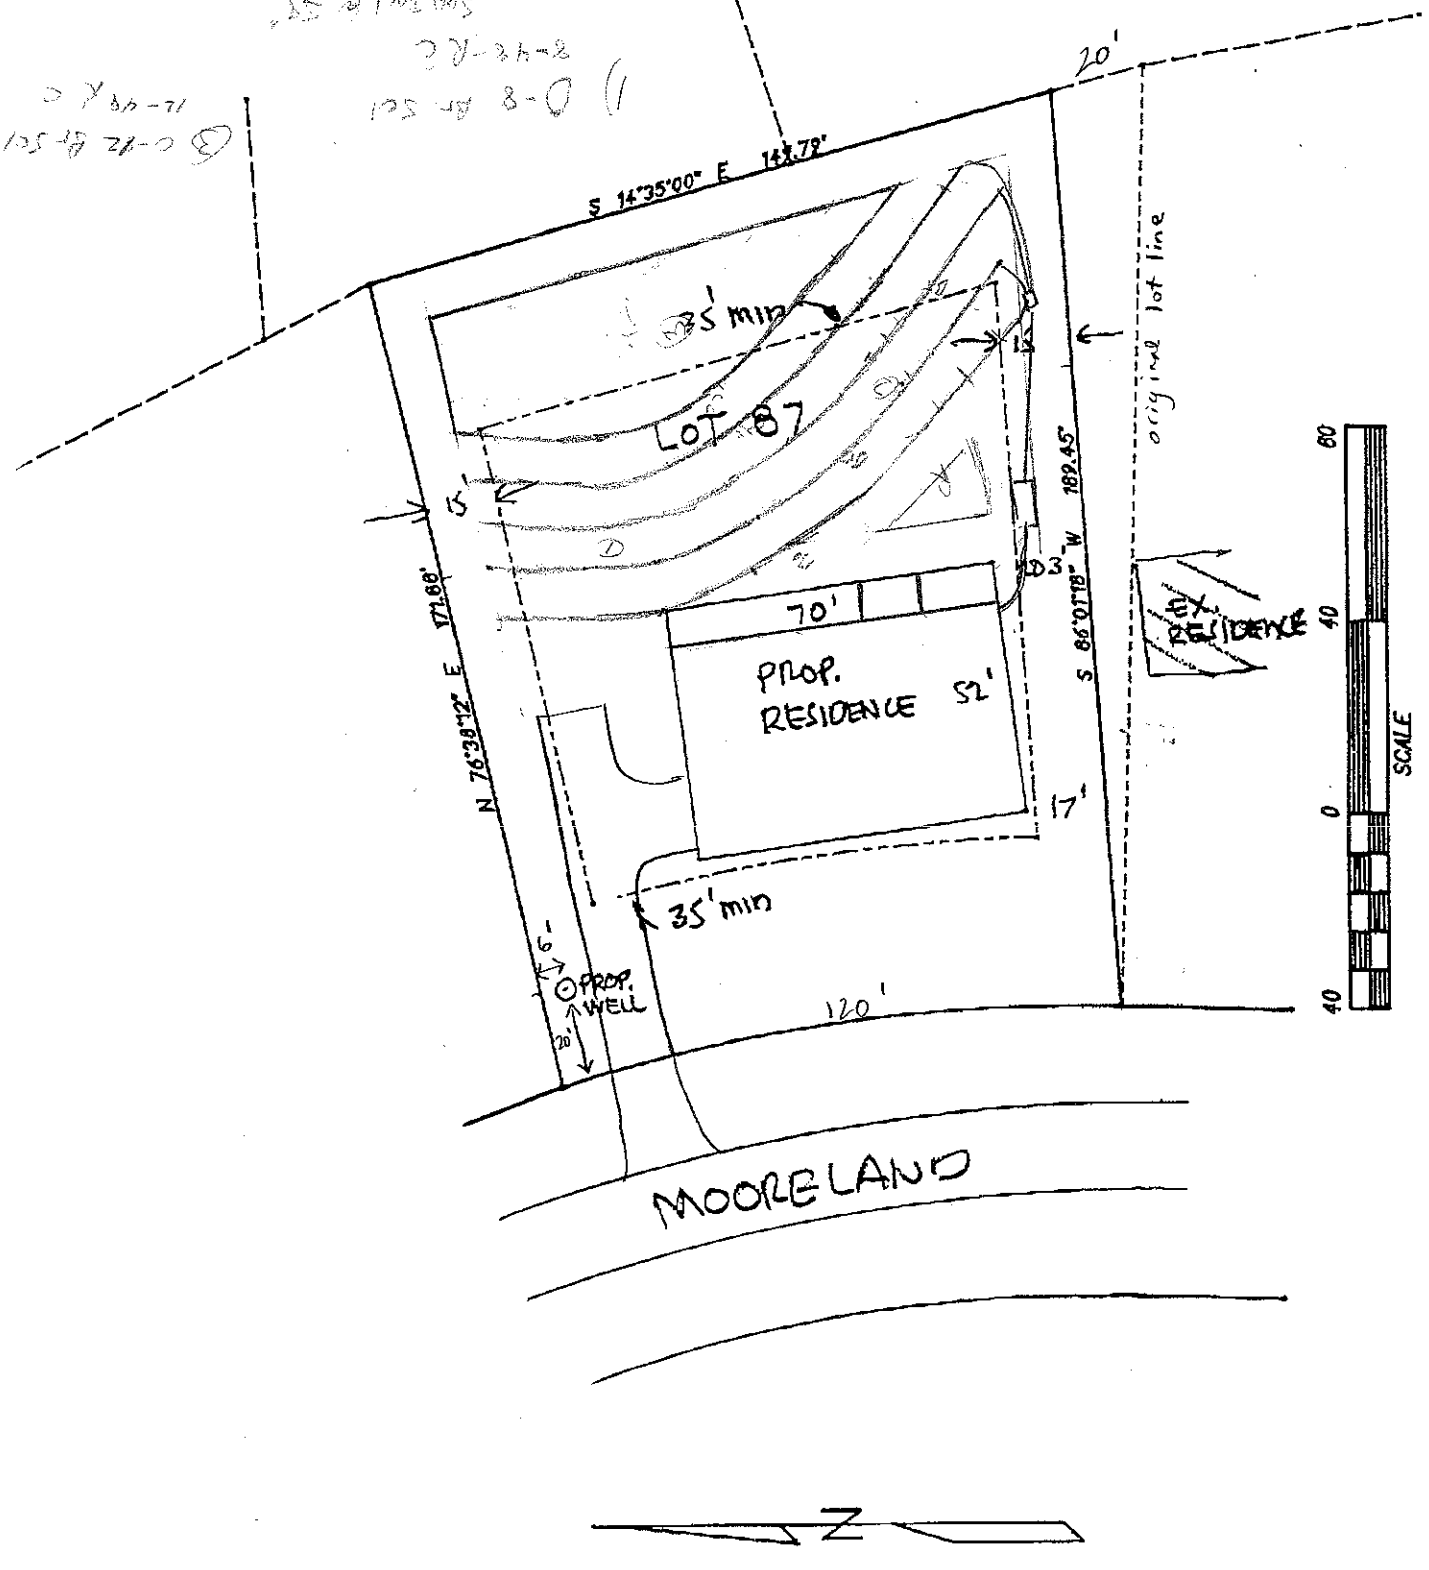

S 14°35'00" E 143.72'
20'
original lot line
35' min
LOT 87
5'
N 76°38'12" E 171.68'
S 66°01'18" W 189.45'
70'
PROP. RESIDENCE 52'
17'
EX. RESIDENCE
35' min
6'
PROP. WELL
20'
120'
MOORELAND
SCALE
80
40
0
40