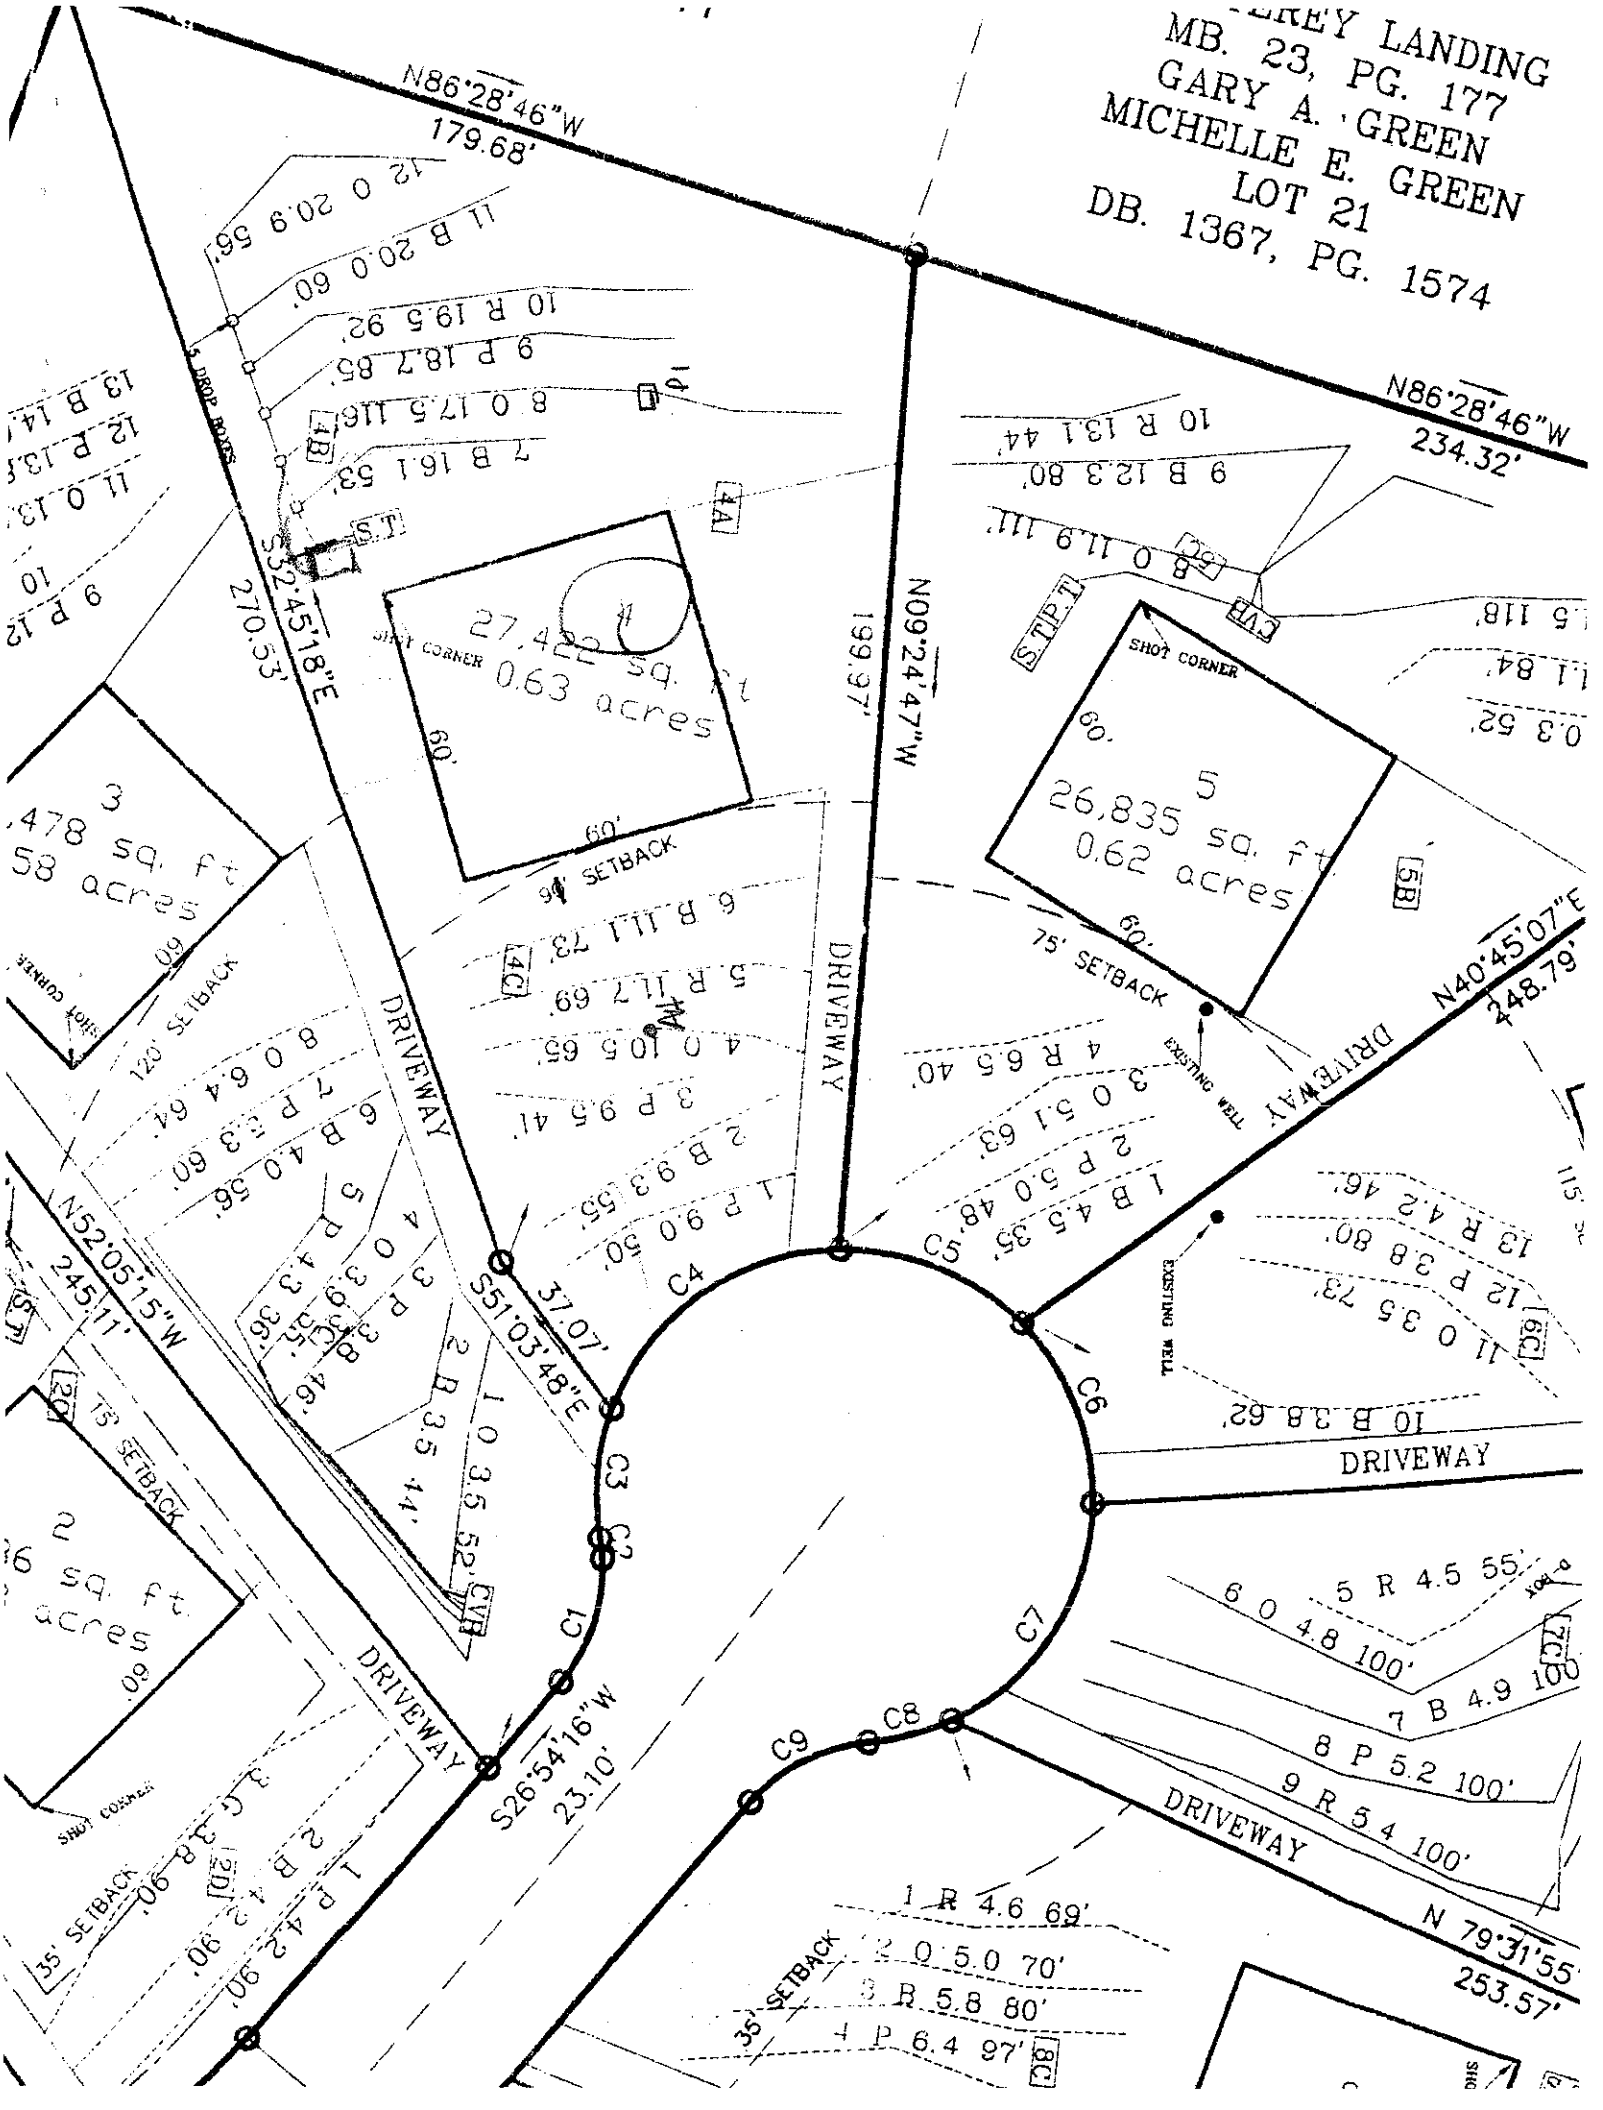

REY LANDING
MB. 23, PG. 177
GARY A. GREEN
MICHELLE E. GREEN
LOT 21
DB. 1367, PG. 1574
N86°28'46"W
179.68'
N86°28'46"W
234.32'
S32°45'18"E
270.53'
N09°24'47"W
199.97'
N40°45'07"E
248.79'
N52°05'15"W
245.11'
S51°03'48"E
37.07'
S26°54'16"W
23.10'
N 79°31'55"
253.57'
27,422 sq. ft
0.63 acres
26,835 sq. ft
0.62 acres
SHOT CORNER
DRIVEWAY
60'
90' SETBACK
75' SETBACK
120' SETBACK
35' SETBACK
EXISTING WELL
S.T.
STPT
CVB
C1
C2
C3
C4
C5
C6
C7
C8
C9
4A
4B
4C
5B
5C
5D
6C
6D
7C
8C