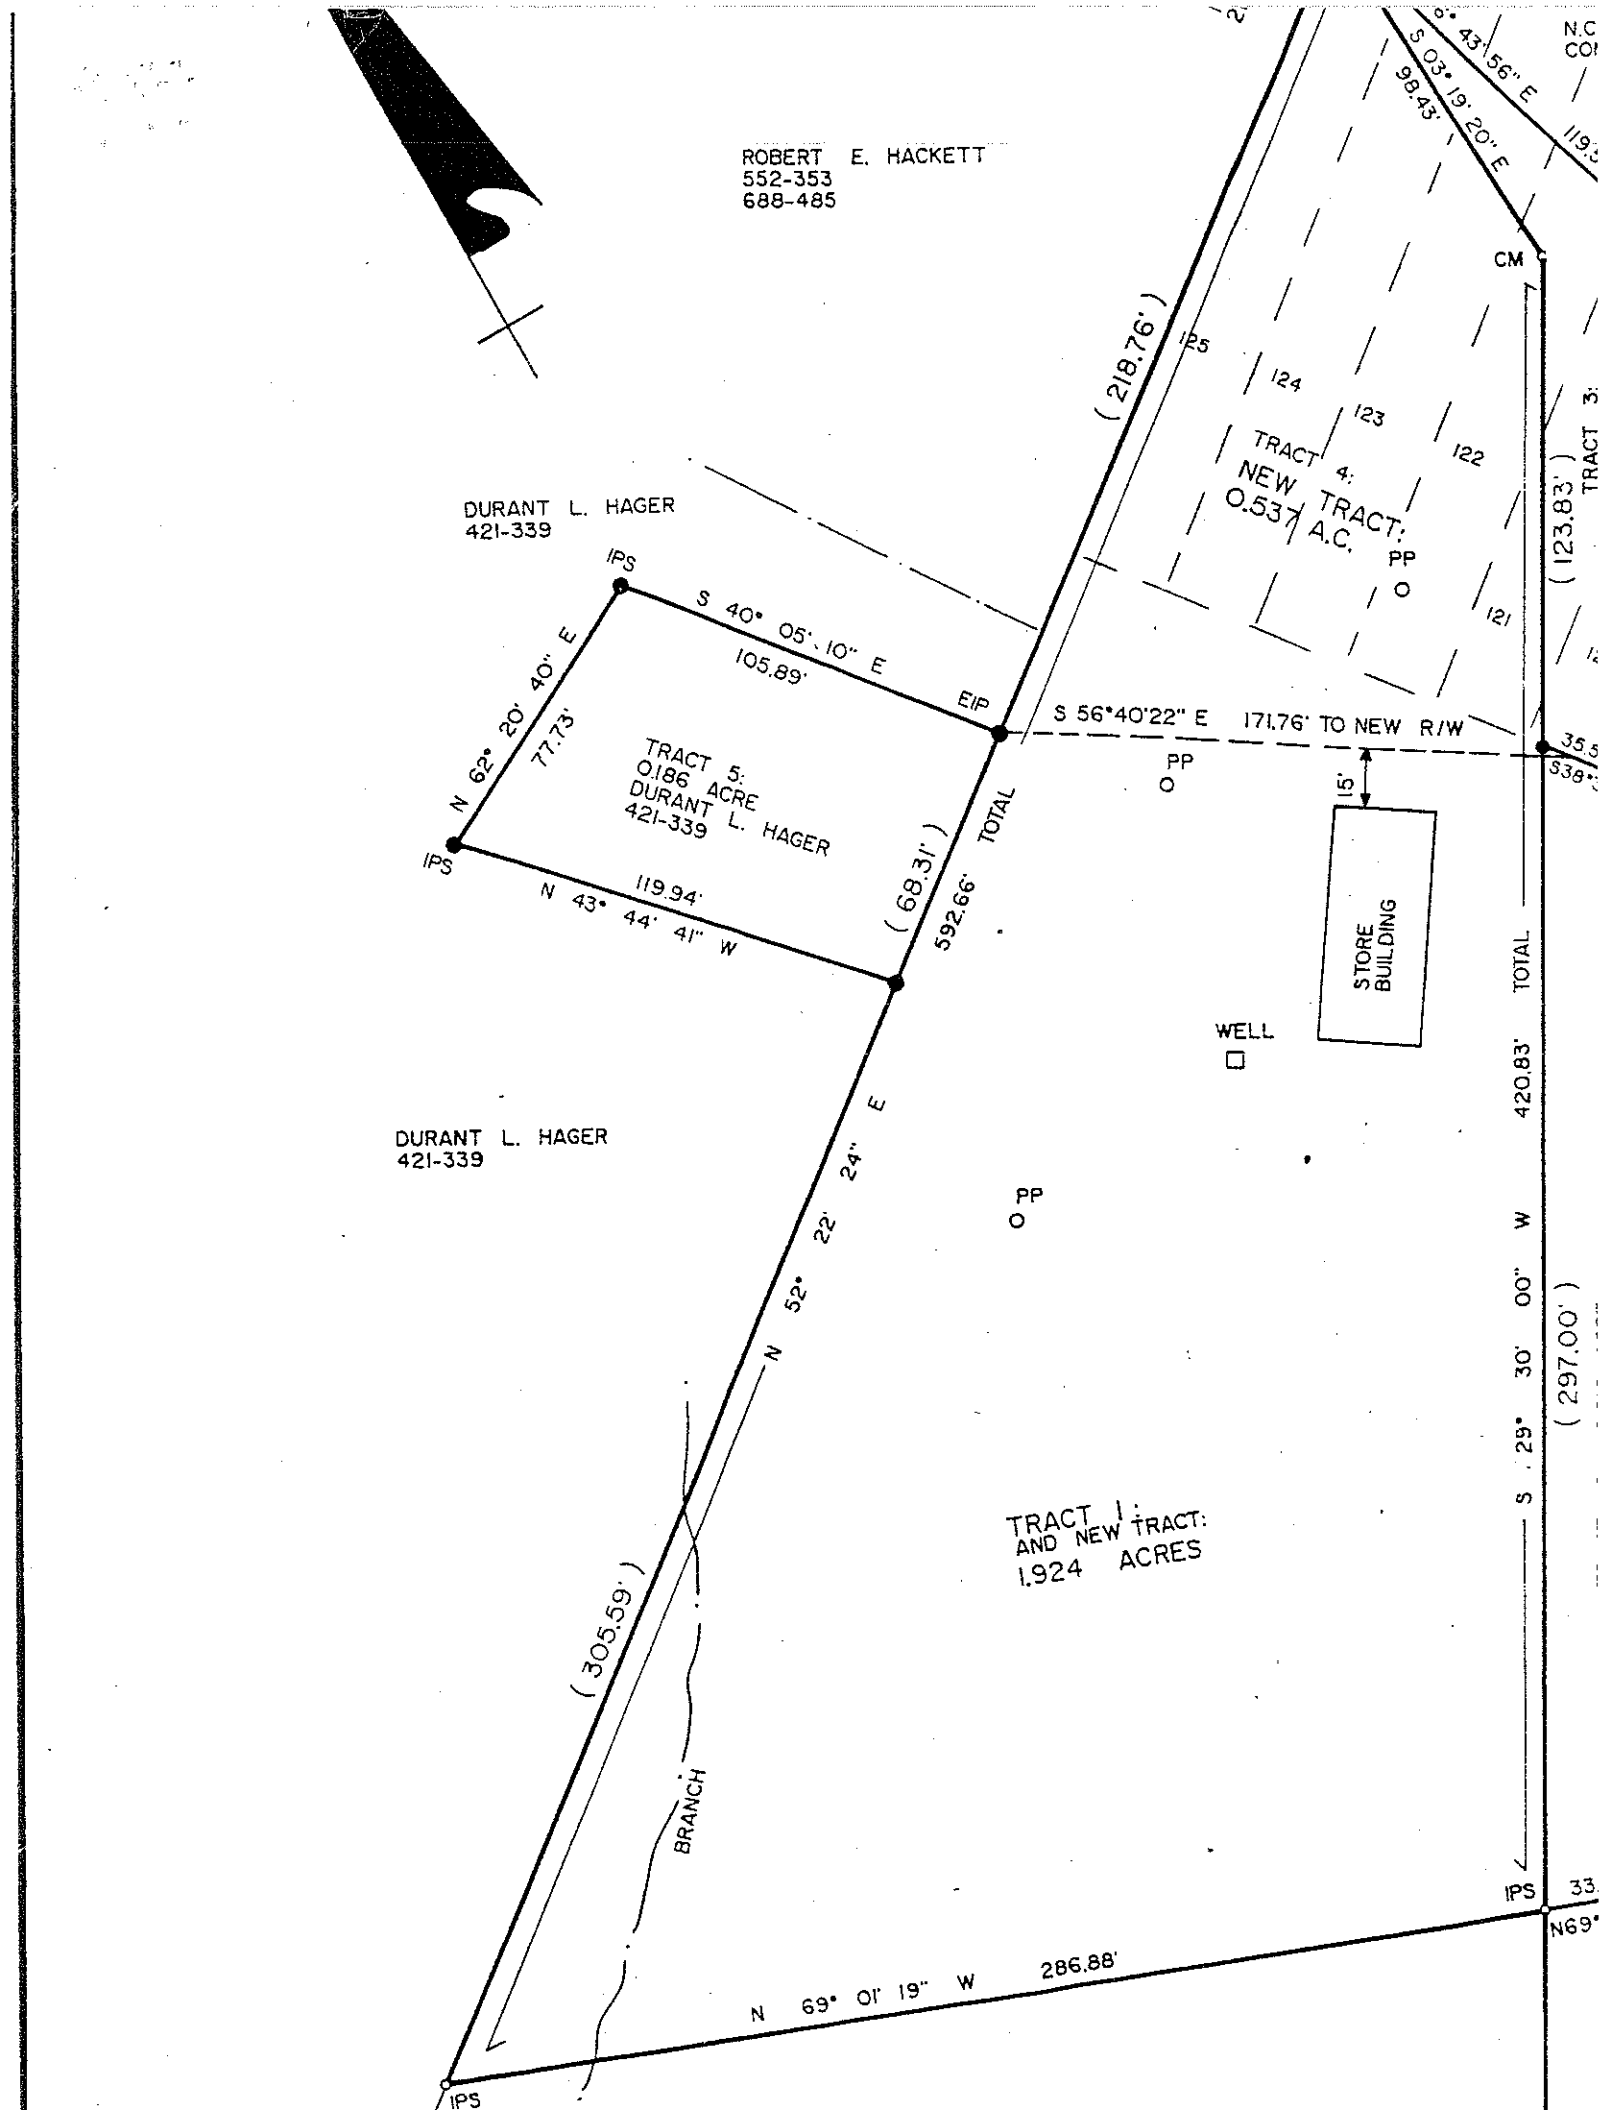

ROBERT E. HACKETT
552-353
688-485
S 03° 19' 20" E
98.43'
CM
(218.76')
125
124
123
122
121
TRACT 4:
NEW TRACT:
0.537 A.C.
PP
(123.83')
TRACT 3:
DURANT L. HAGER
421-339
IPS
S 40° 05' 10" E
105.89'
EIP
S 56°40'22" E 171.76' TO NEW R/W
N 62° 20' 40" E
77.73'
TRACT 5:
0.186 ACRE
DURANT L. HAGER
421-339
IPS
N 43° 44' 41" W
119.94'
(68.31')
592.66' TOTAL
15'
STORE BUILDING
WELL
DURANT L. HAGER
421-339
N 52° 22' 24" E
(305.59')
BRANCH
TRACT 1:
AND NEW TRACT:
1.924 ACRES
S 29° 30' 00" W
420.83' TOTAL
(297.00')
IPS
N 69° 01' 19" W 286.88'
IPS