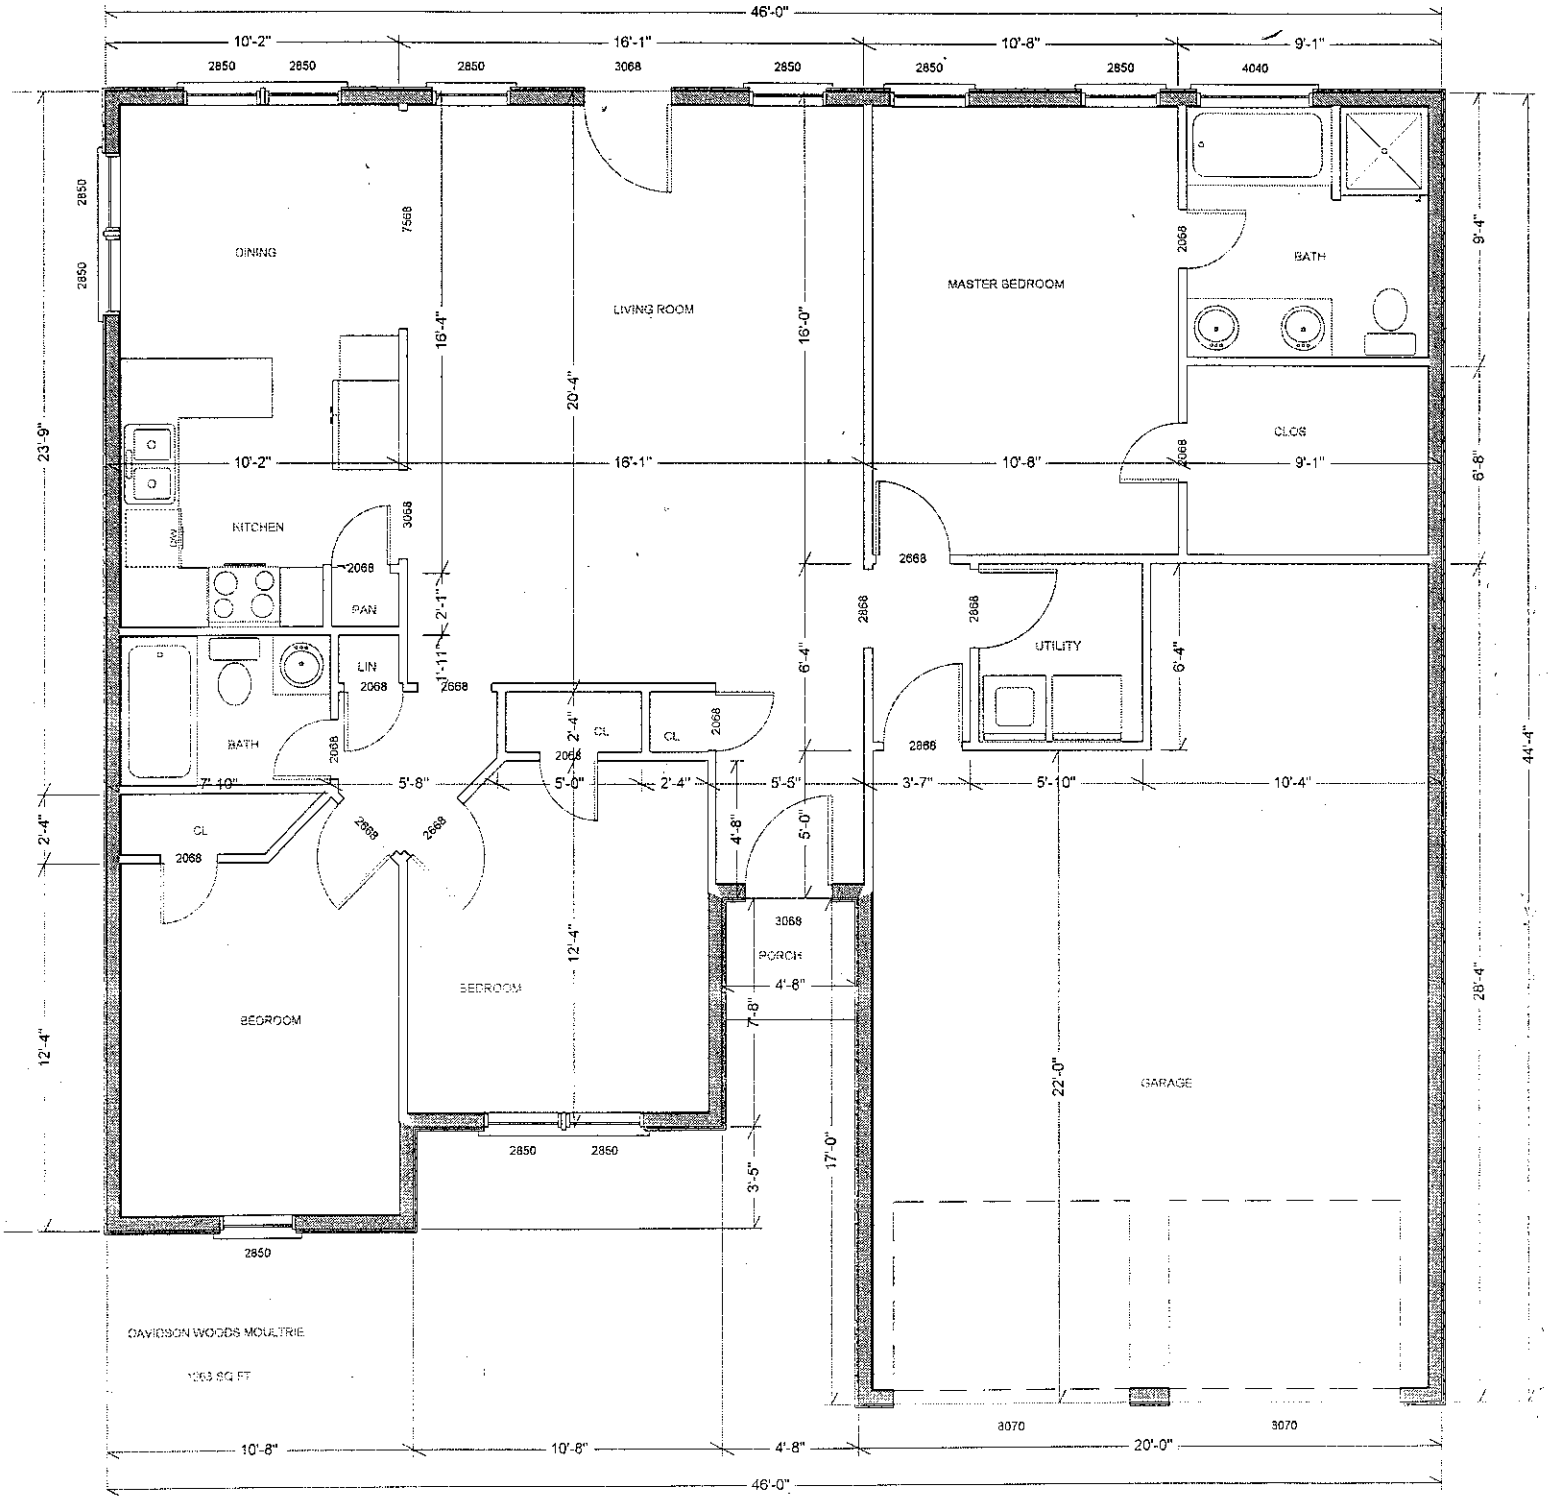


LIVING AREA

1794 sq ft