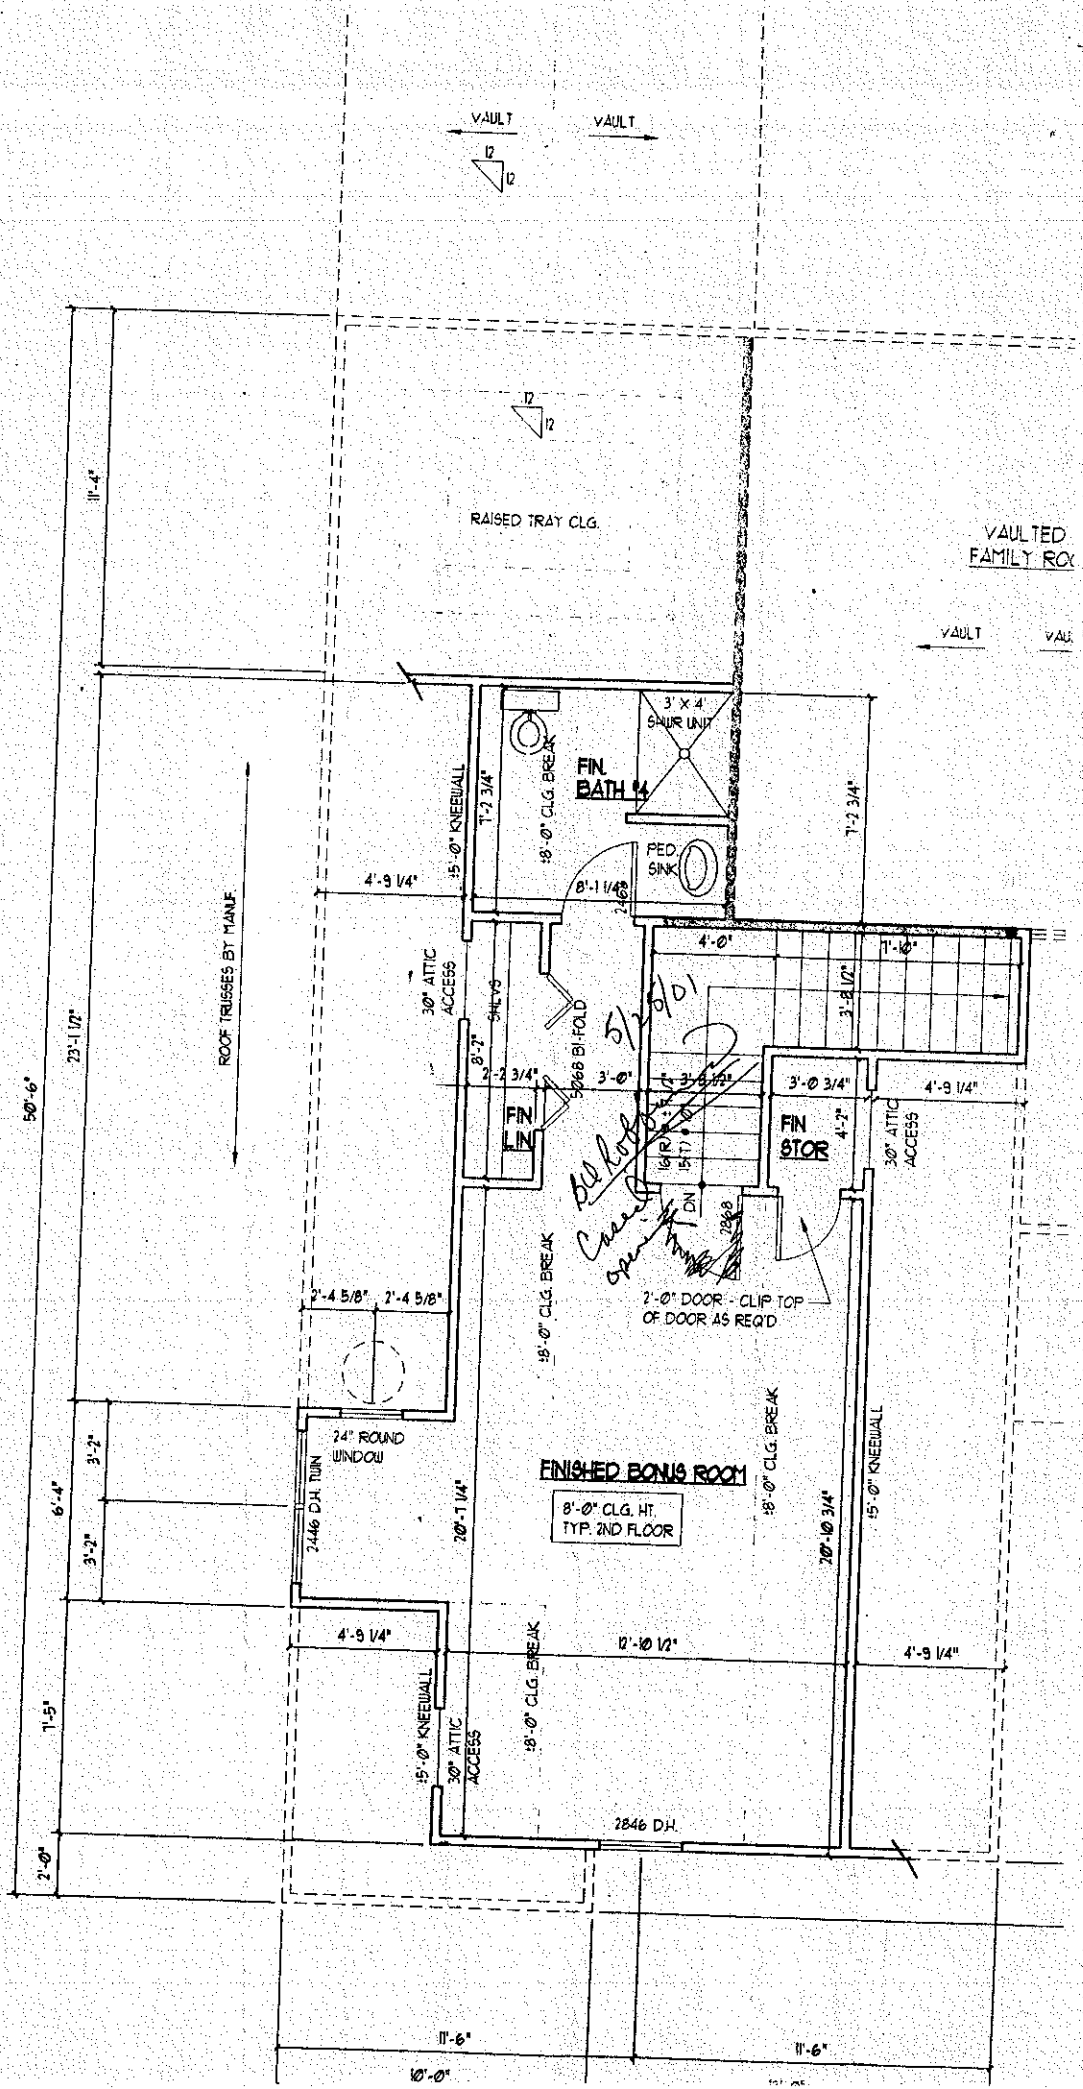

VAULT
VAULT
12
12
RAISED TRAY CLG.
VAULTED
FAMILY RO
VAULT
VAU
3' X 4'
SHWR UNIT
FIN
BATH #4
PED
SINK
15'-0" KNEEWALL
18'-0" CLG. BREAK
7'-2 3/4"
7'-2 3/4"
4'-9 1/4"
8'-1 1/4"
4'-0"
1'-6"
3'-8 1/2"
ROOF TRUSSES BY MANUF.
30" ATTIC
ACCESS
SHELVS
5068 BI-FOLD
8'-2"
2'-2 3/4"
3'-0"
2'-3 1/2"
3'-0 3/4"
4'-9 1/4"
FIN
LIN
FIN
STOR
4'-2"
30" ATTIC
ACCESS
16(R)
15(T)
DN
2868
2'-0" DOOR - CLIP TOP
OF DOOR AS REQ'D
2'-4 5/8"
2'-4 5/8"
18'-0" CLG. BREAK
24" ROUND
WINDOW
FINISHED BONUS ROOM
8'-0" CLG. HT.
TYP. 2ND FLOOR
2446 D.H. TWIN
20'-1 1/4"
18'-0" CLG. BREAK
20'-10 3/4"
15'-0" KNEEWALL
6'-4"
3'-2"
3'-2"
4'-9 1/4"
12'-10 1/2"
4'-9 1/4"
7'-5"
15'-0" KNEEWALL
30" ATTIC
ACCESS
18'-0" CLG. BREAK
2846 D.H.
2'-0"
50'-6"
23'-1 1/2"
11'-4"
11'-6"
11'-6"
10'-0"