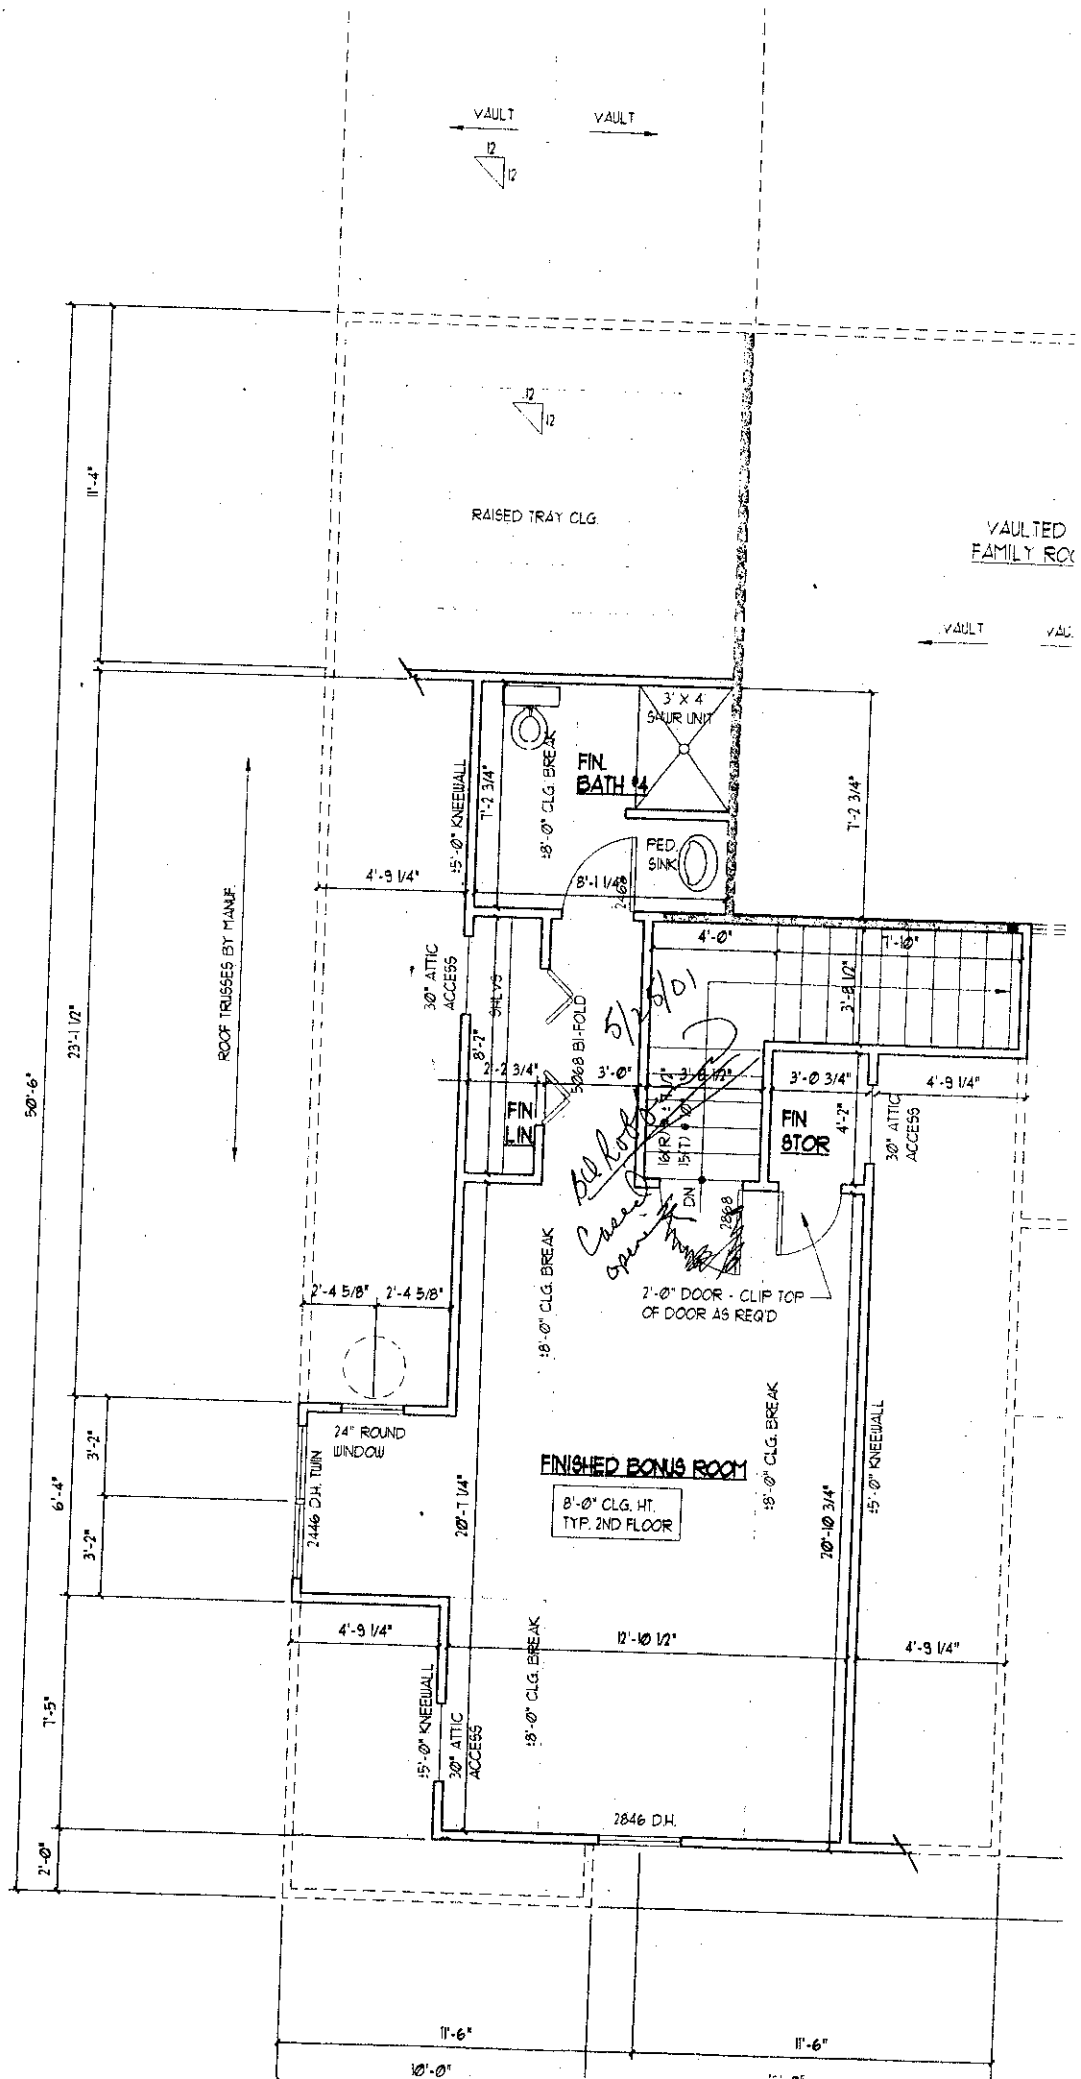

VAULT
VAULT
12
12
RAISED TRAY CLG.
VAULTED
FAMILY RO
VAULT
3' X 4'
SKYLIGHT UNIT
FIN.
BATH #4
PED.
SINK
15"-Ø" KNEEWALL
18"-Ø" CLG. BREAK
1'-2 3/4"
1'-2 3/4"
8'-1 1/4"
2468
4'-9 1/4"
4'-Ø"
1'-Ø"
3'-8 1/2"
ROOF TRUSSES BY MANUF.
30" ATTIC
ACCESS
SHLVS
8'-2"
2'-2 3/4"
3068 BI-FOLD
3'-Ø"
3'-Ø 3/4"
4'-9 1/4"
FIN
FIN
FIN
STOR
4'-2"
30" ATTIC
ACCESS
18"R
15"T
DN
2868
5/2 5/01
2'-Ø" DOOR - CLIP TOP
OF DOOR AS REQ'D
2'-4 5/8"
2'-4 5/8"
18"-Ø" CLG. BREAK
24" ROUND
WINDOW
2446 D.H. TWIN
FINISHED BONUS ROOM
8'-Ø" CLG. HT.
TYP. 2ND FLOOR
18"-Ø" CLG. BREAK
15"-Ø" KNEEWALL
20'-7 1/4"
20'-10 3/4"
6'-4"
3'-2"
3'-2"
4'-9 1/4"
12'-10 1/2"
4'-9 1/4"
7'-5"
15"-Ø" KNEEWALL
30" ATTIC
ACCESS
18"-Ø" CLG. BREAK
2846 D.H.
2'-Ø"
50'-6"
23'-1 1/2"
11'-4"
11'-6"
11'-6"
10'-Ø"