
541 BIG INDIAN LOOP
LOT #50

CONTACT BOB ROBBINS
(336) 345-0647

SCALE = 30
LOT #50

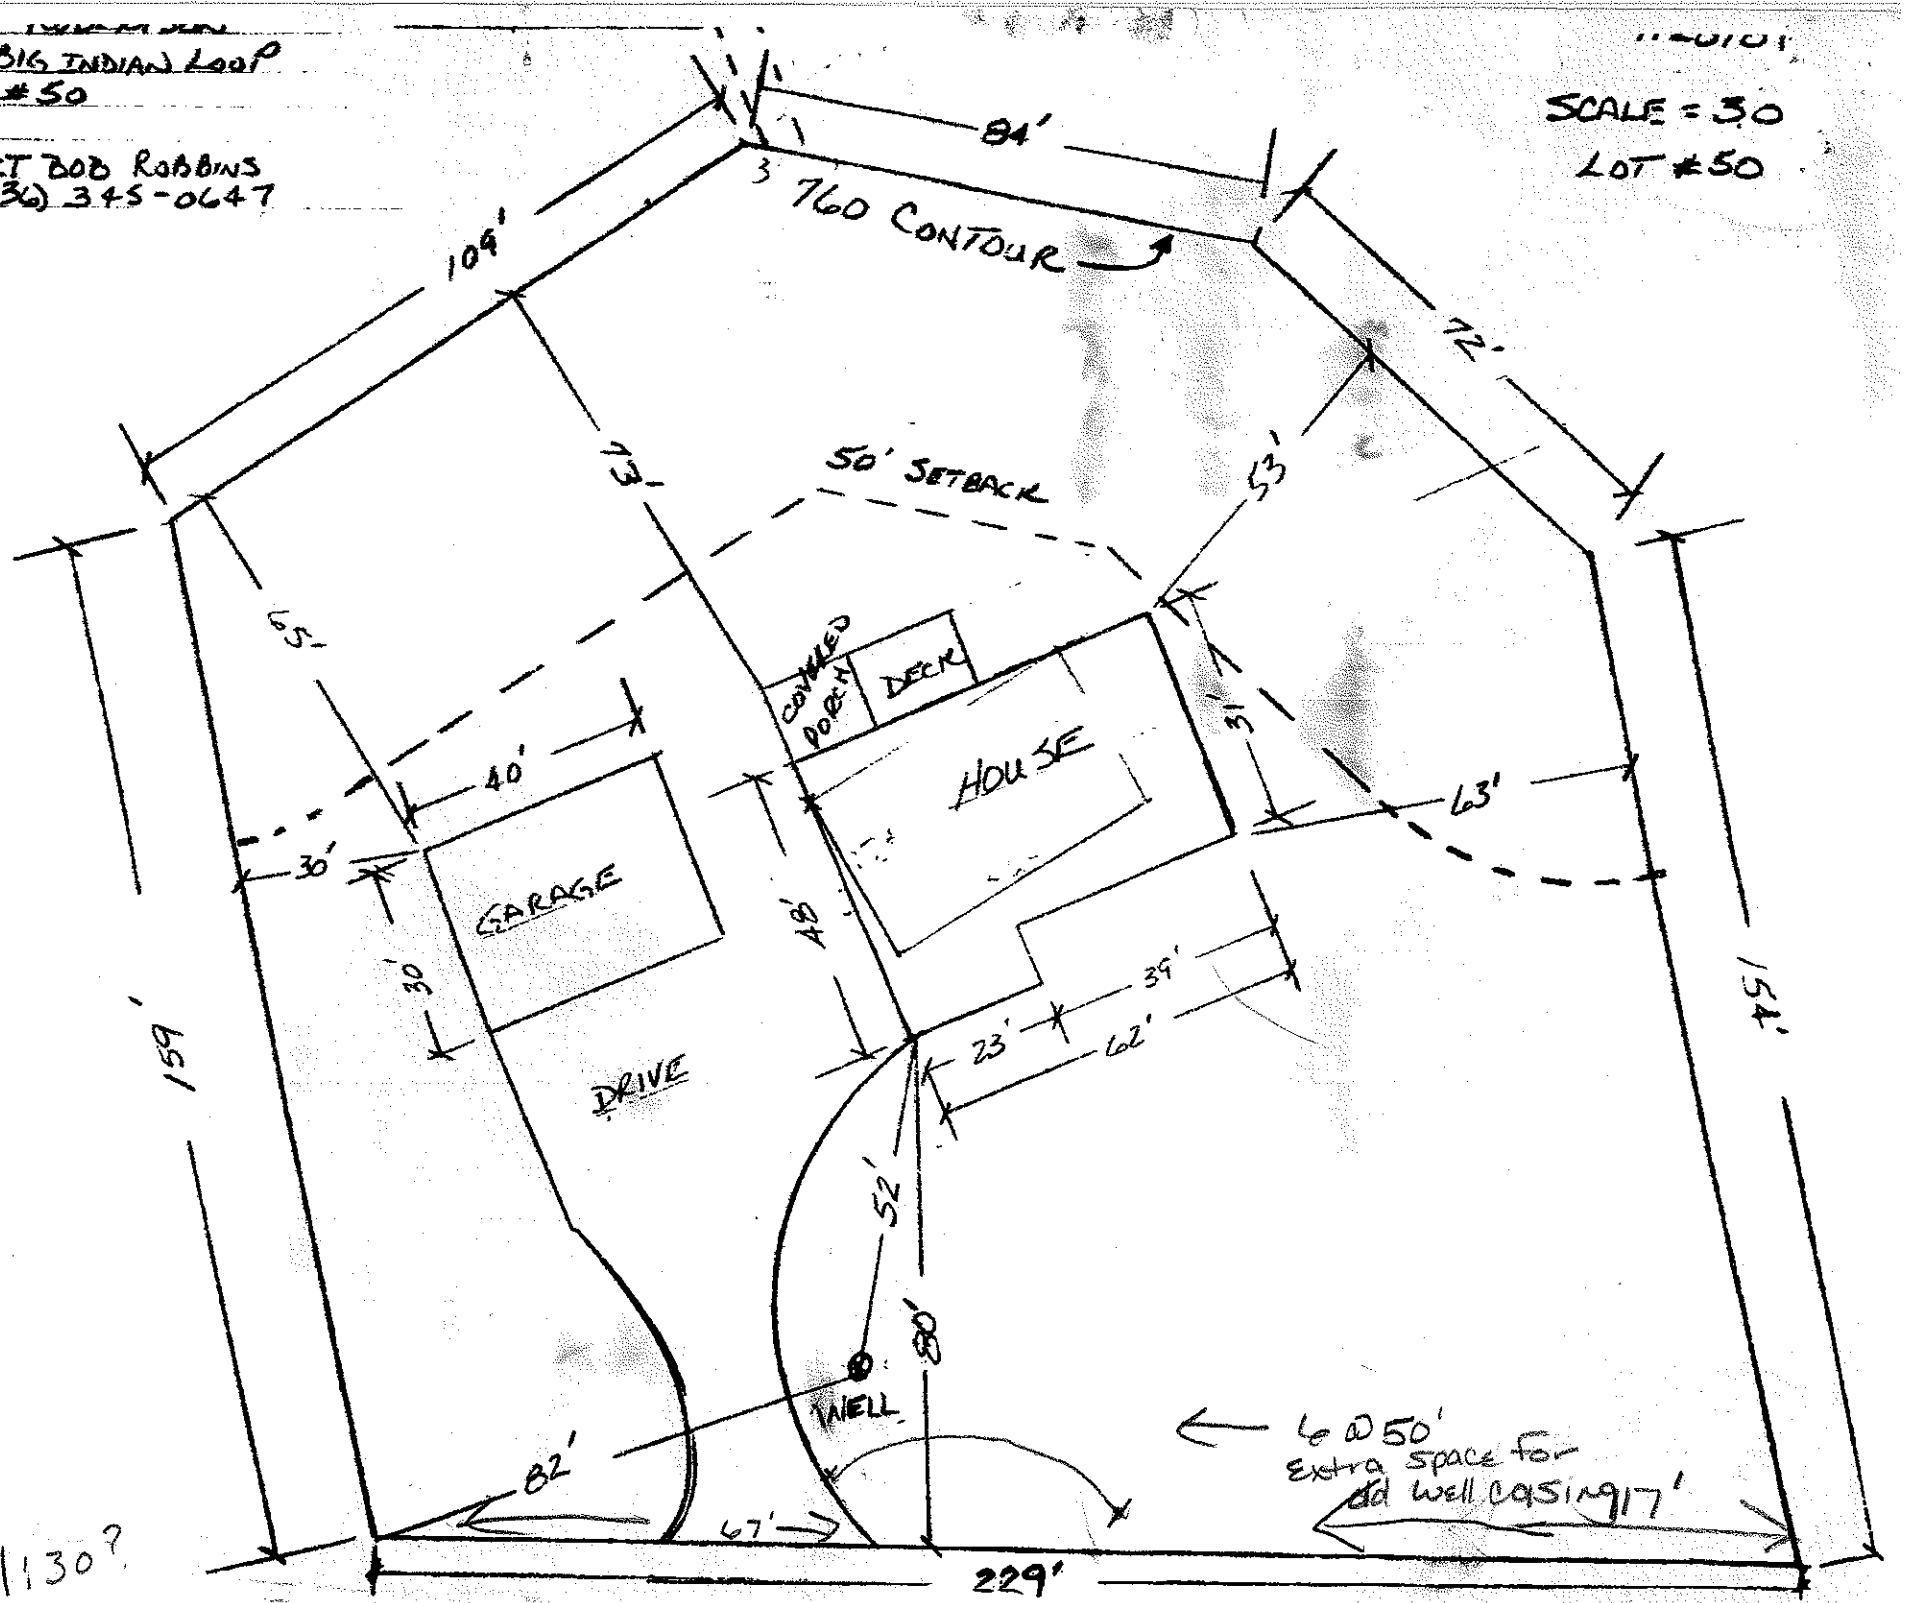

1:30?