
~1:50

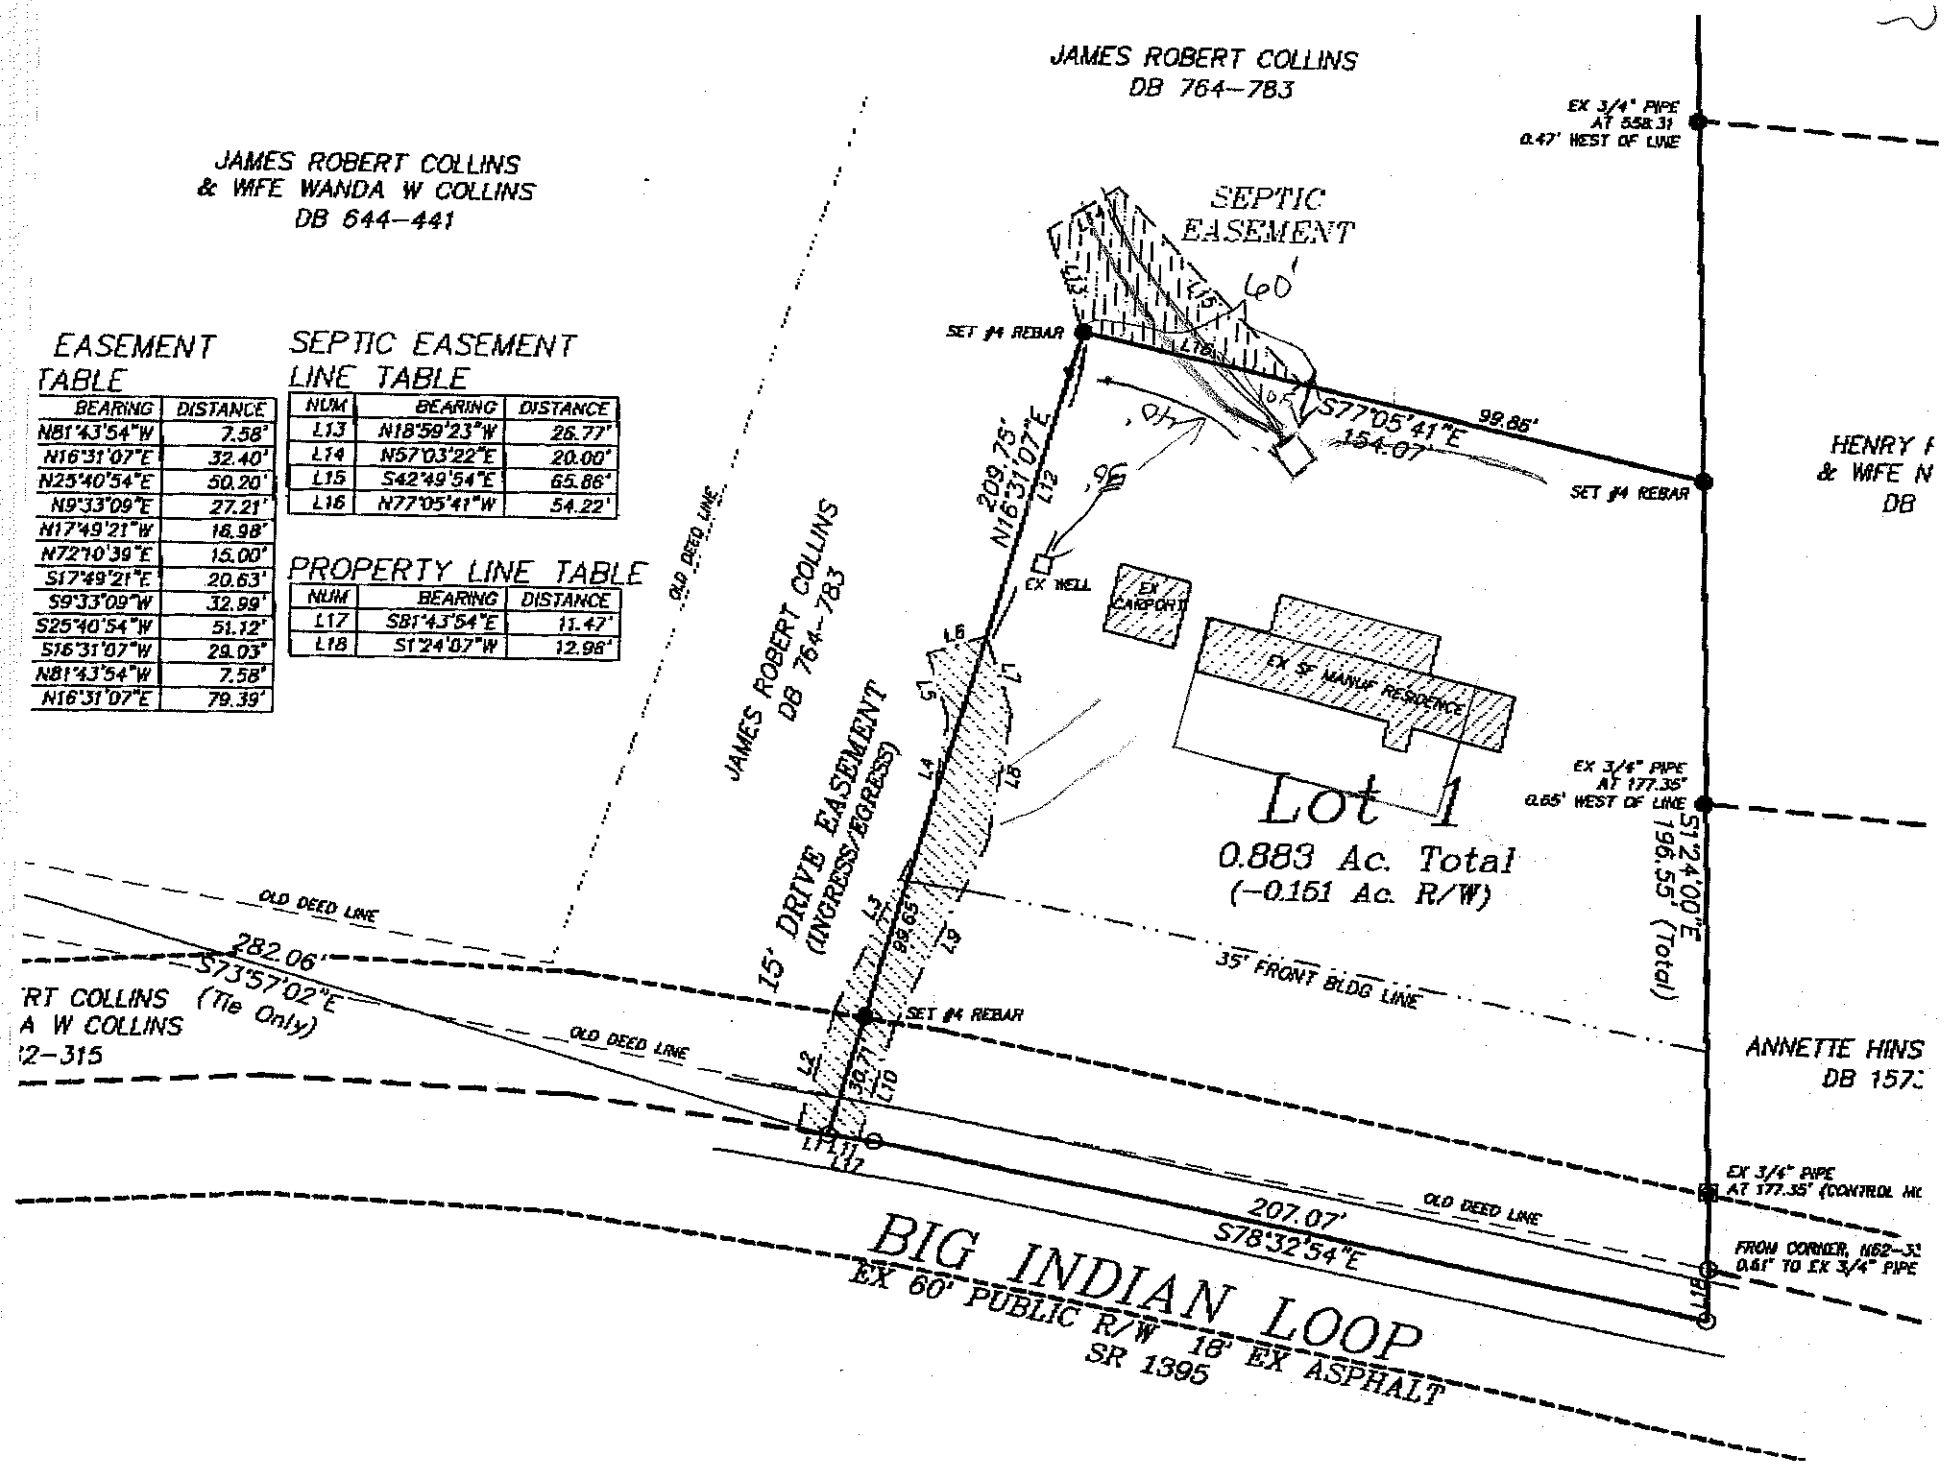

EASEMENT TABLE

BEARING	DISTANCE
N81°43'54"W	7.58'
N16°31'07"E	32.40'
N25°40'54"E	50.20'
N9°33'09"E	27.21'
N17°49'21"W	16.98'
N72°10'39"E	15.00'
S17°49'21"E	20.63'
S9°33'09"W	32.99'
S25°40'54"W	51.12'
S16°31'07"W	29.03'
N81°43'54"W	7.58'
N16°31'07"E	79.39'

SEPTIC EASEMENT LINE TABLE

NUM	BEARING	DISTANCE
L13	N18°59'23"W	26.77'
L14	N57°03'22"E	20.00'
L15	S42°49'54"E	65.86'
L16	N77°05'41"W	54.22'

PROPERTY LINE TABLE

NUM	BEARING	DISTANCE
L17	S81°43'54"E	11.47'
L18	S1°24'07"W	12.96'