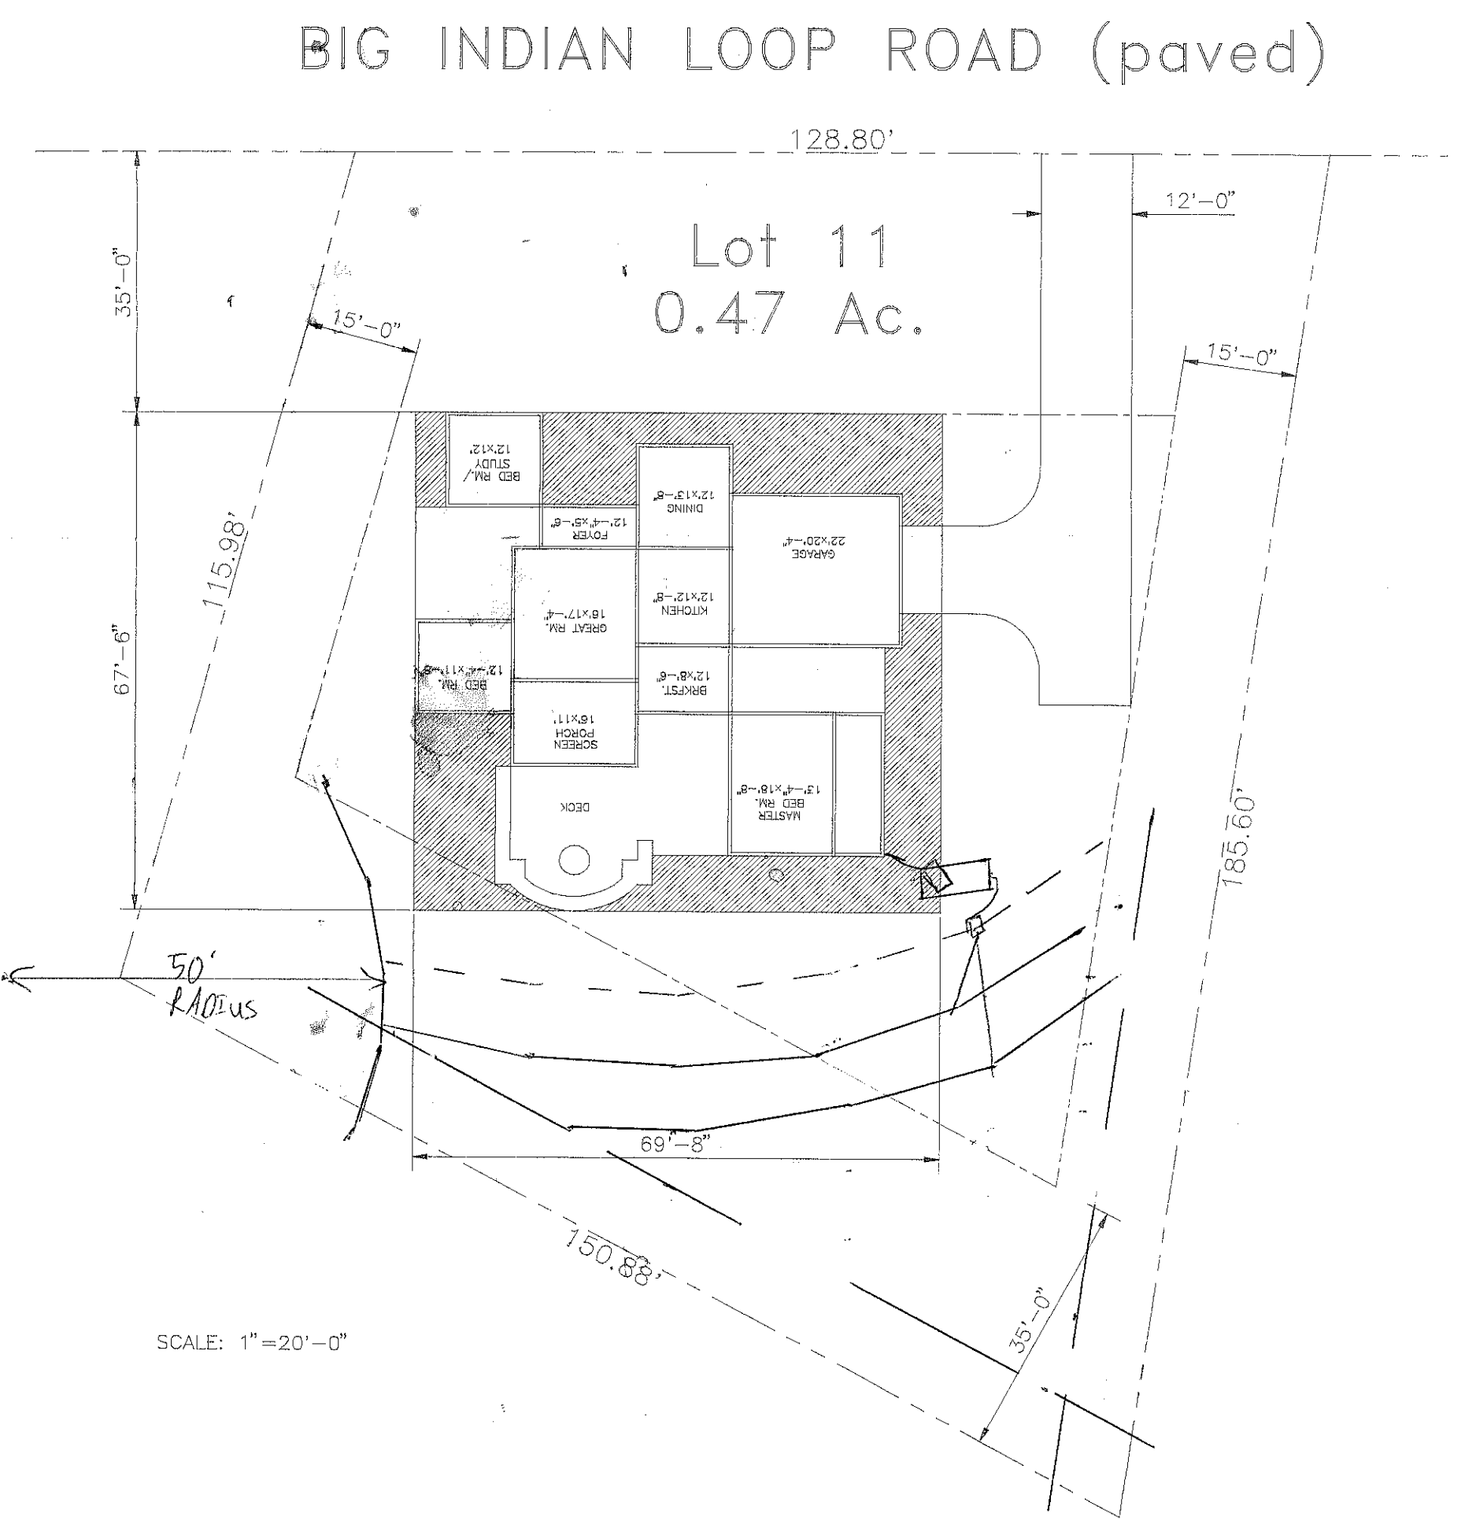

BIG INDIAN LOOP ROAD (paved)
128.80'
Lot 11
0.47 Ac.
12'-0"
15'-0"
15'-0"
35'-0"
67'-6"
115.98'
185.60'
50'
RADIUS
69'-8"
150.88'
35'-0"
SCALE: 1"=20'-0"
BED RM./ STUDY 12'x12'
FOYER 12'-4"x5'-6"
DINING 12'x13'-6"
GARAGE 22'x20'-4"
GREAT RM. 18'x17'-4"
KITCHEN 12'x12'-8"
BED RM. 12'-4"x11'-8"
BRKFST. 12'x8'-6"
SCREEN PORCH 18'x11'
MASTER BED RM. 13'-4"x18'-8"
DECK