
48,49,50,52

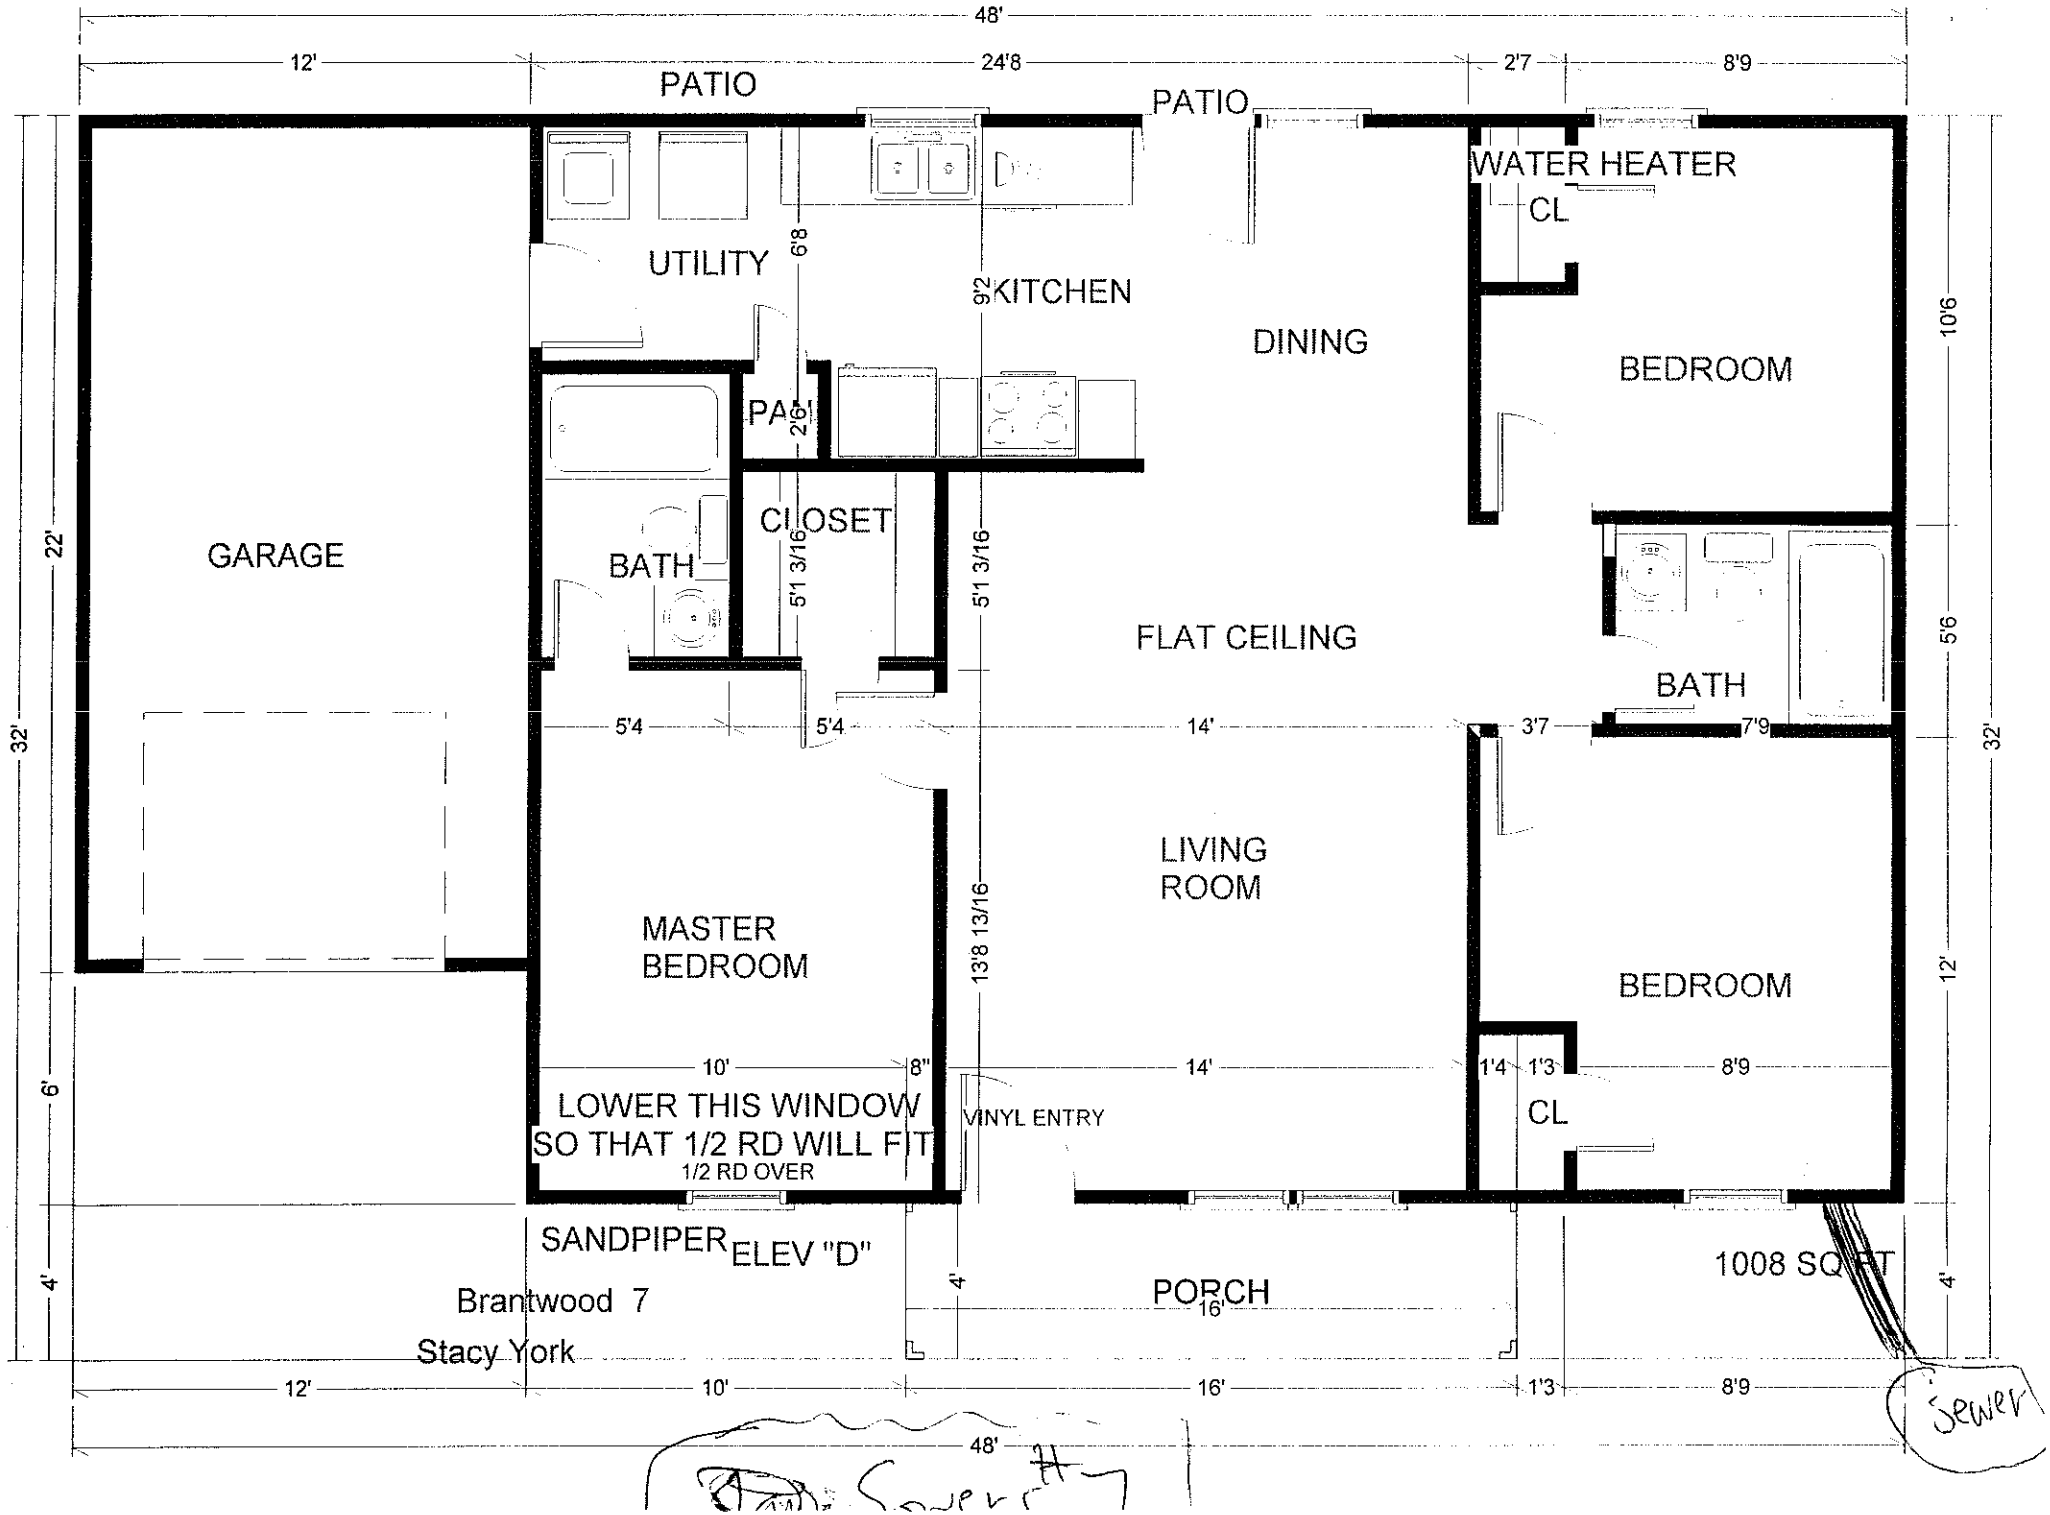

Sewer

Sewer #