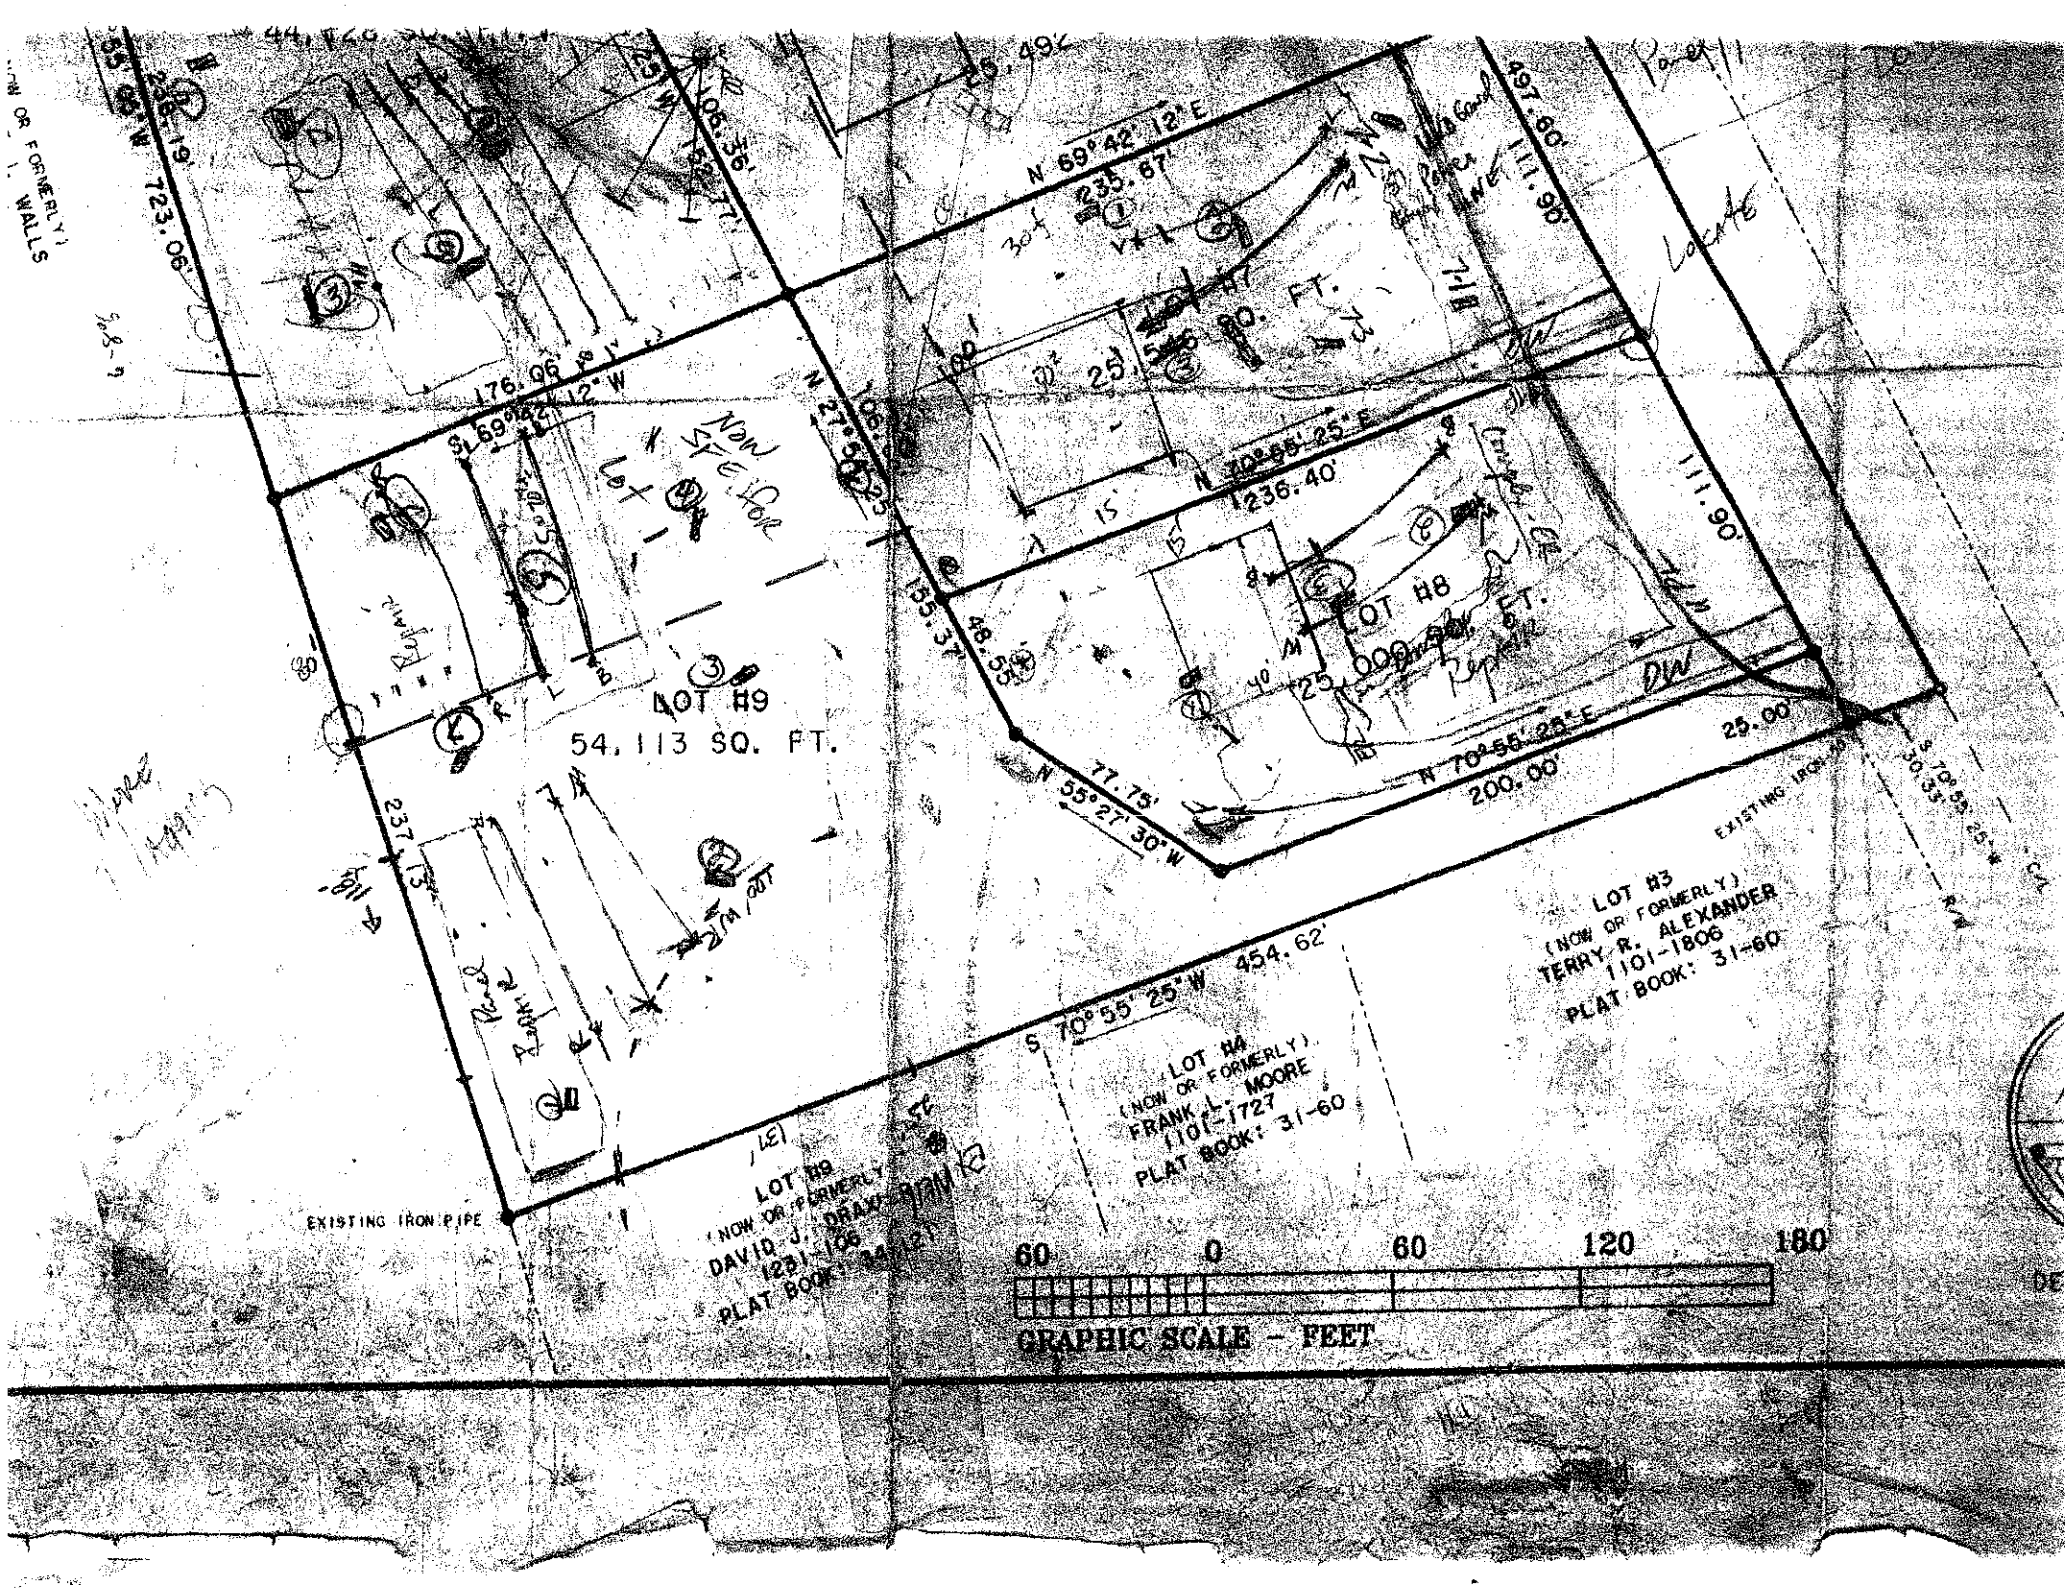

LOT H9
54,113 SQ. FT.
LOT H8
25,000 SQ. FT.
N 69° 42' 12" E
235.67'
S 69° 42' 12" W
176.06'
N 27° 55' 25" E
155.37'
N 70° 55' 25" E
236.40'
S 70° 55' 25" W
454.62'
N 70° 55' 25" E
200.00'
N 55° 27' 30" W
111.90'
497.60'
723.06'
25.00'
LOT H3
(NOW OR FORMERLY)
TERRY R. ALEXANDER
1101-1806
PLAT BOOK: 31-60
LOT H4
(NOW OR FORMERLY)
FRANK L. MOORE
1101-1727
PLAT BOOK: 31-60
LOT H9
(NOW OR FORMERLY)
DAVID J. DRAKE
1231-106
PLAT BOOK: 34
EXISTING IRON PIPE
60 0 60 120 180
GRAPHIC SCALE - FEET

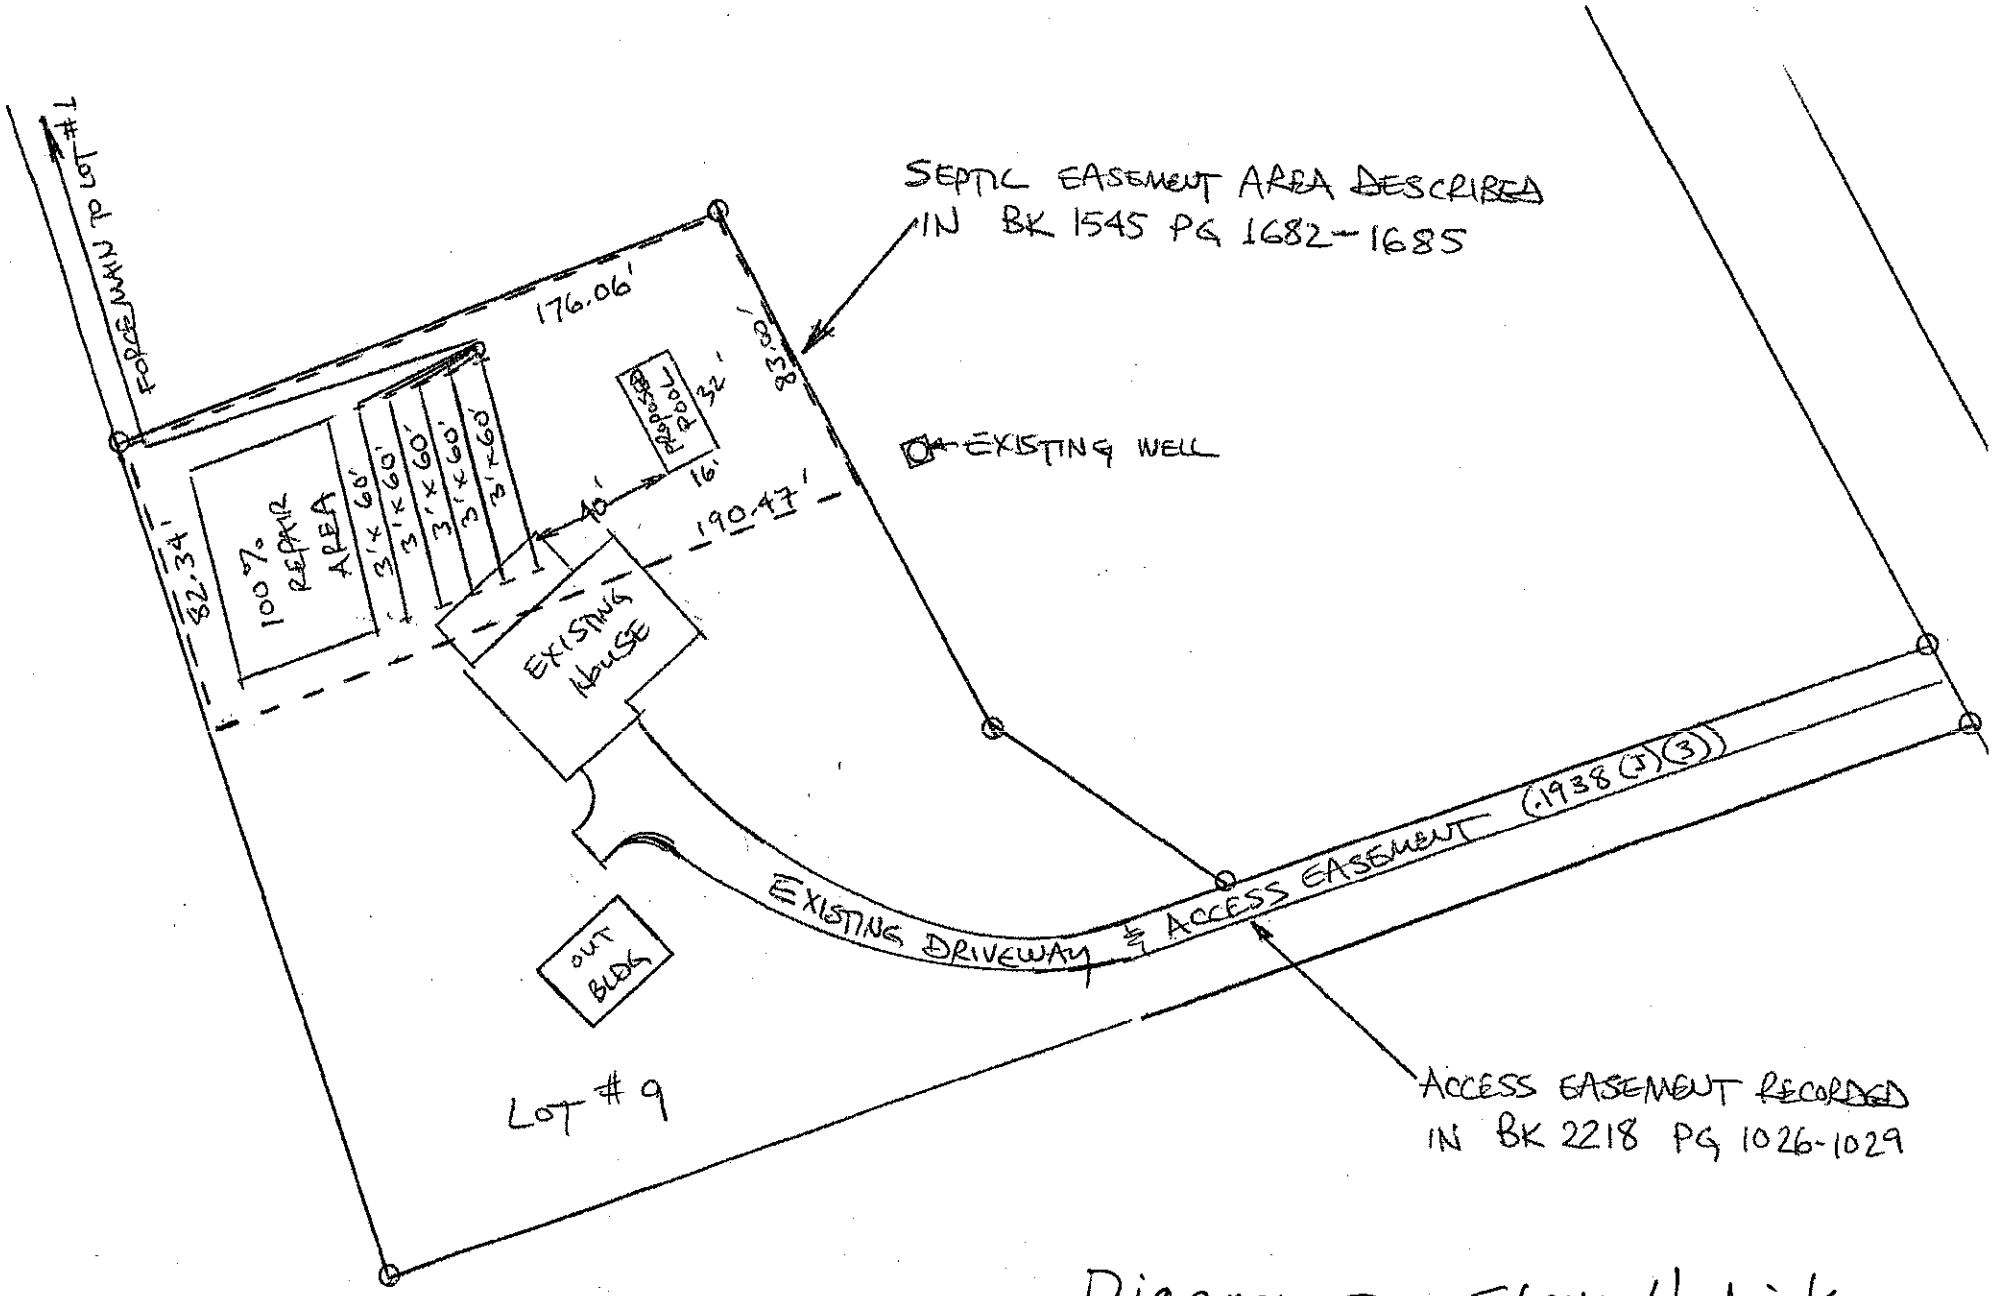


Diagram per Steve Hedrick
ICHD Program Specialist
2-11-13