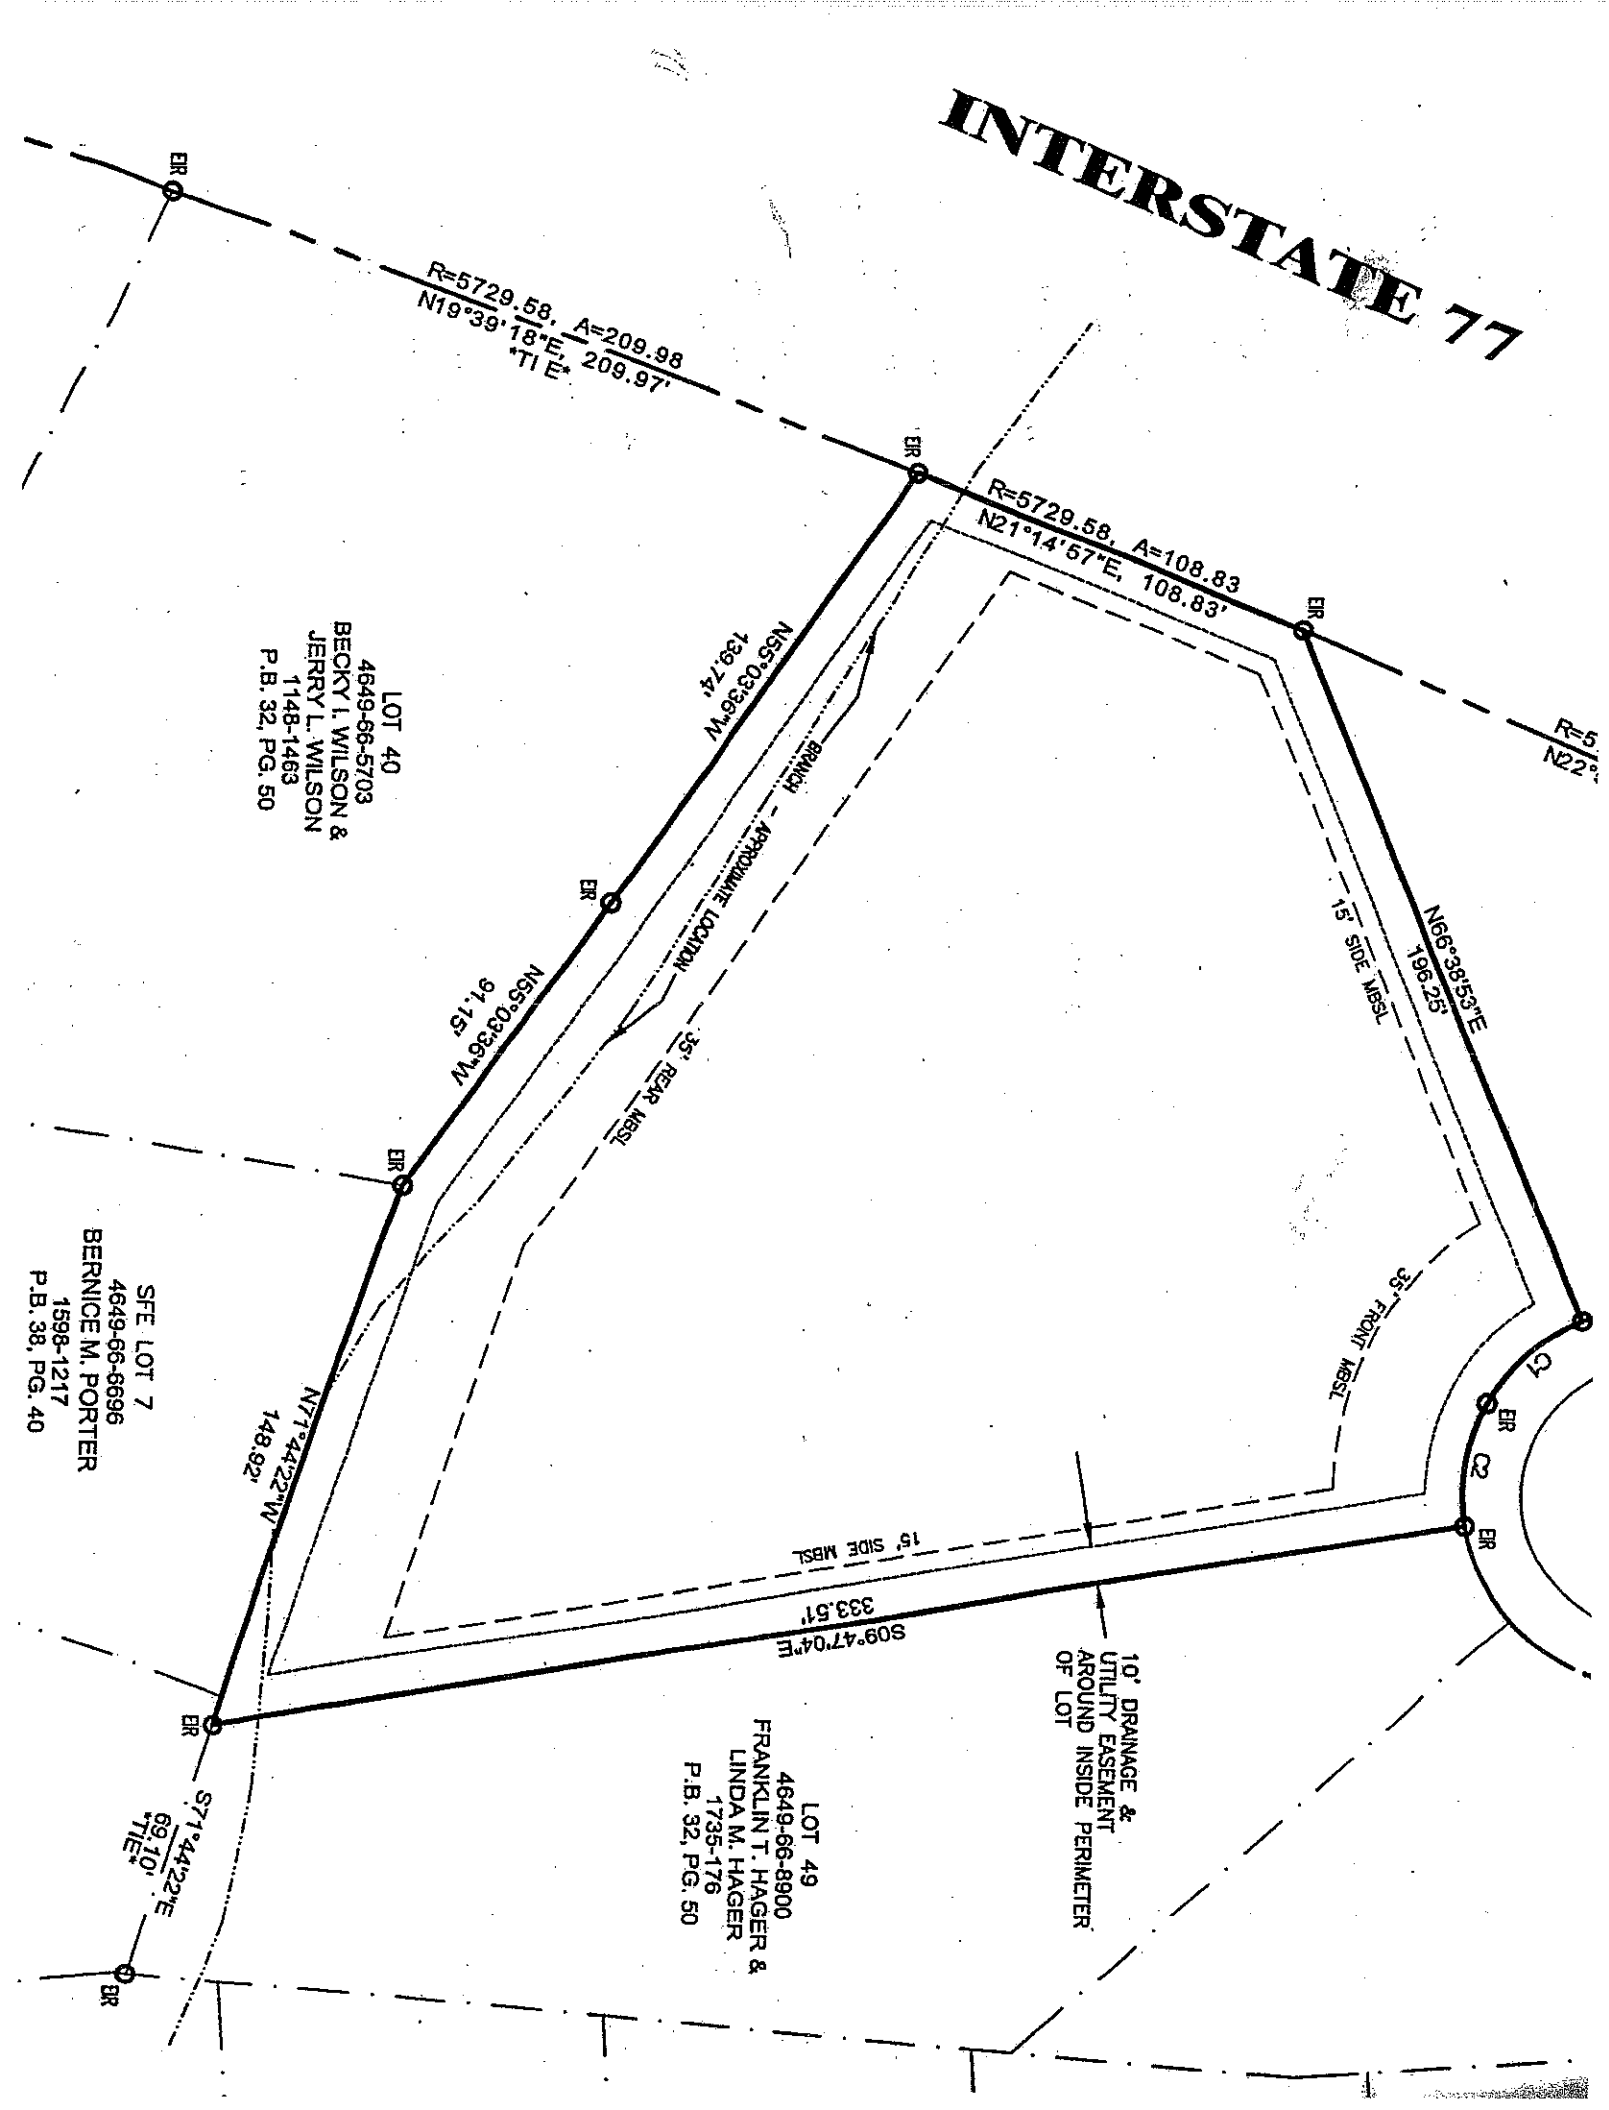

INTERSTATE 77
EIR
R=5729.58, A=209.98
N19°39'18"E, 209.97'
"TI E"
R=5729.58, A=108.83
N21°14'57"E, 108.83'
R=5
N22°
LOT 40
4649-66-5703
BECKY I. WILSON &
JERRY L. WILSON
1148-1463
P.B. 32, PG. 50
N55°03'36"W
139.74'
N55°03'36"W
91.15'
APPROXIMATE LOCATION
BRANCH
15' SIDE MBSL
35' REAR MBSL
N66°38'53"E
196.25'
35' FRONT MBSL
C1
C2
15' SIDE MBSL
S09°47'04"E
333.51'
N71°44'22"W
148.62'
10' DRAINAGE &
UTILITY EASEMENT
AROUND INSIDE PERIMETER
OF LOT
SFE LOT 7
4649-66-6696
BERNICE M. PORTER
1598-1217
P.B. 38, PG. 40
LOT 49
4649-66-8900
FRANKLIN T. HAGER &
LINDA M. HAGER
1735-176
P.B. 32, PG. 50
S71°44'22"E
69.10'
"TIE"