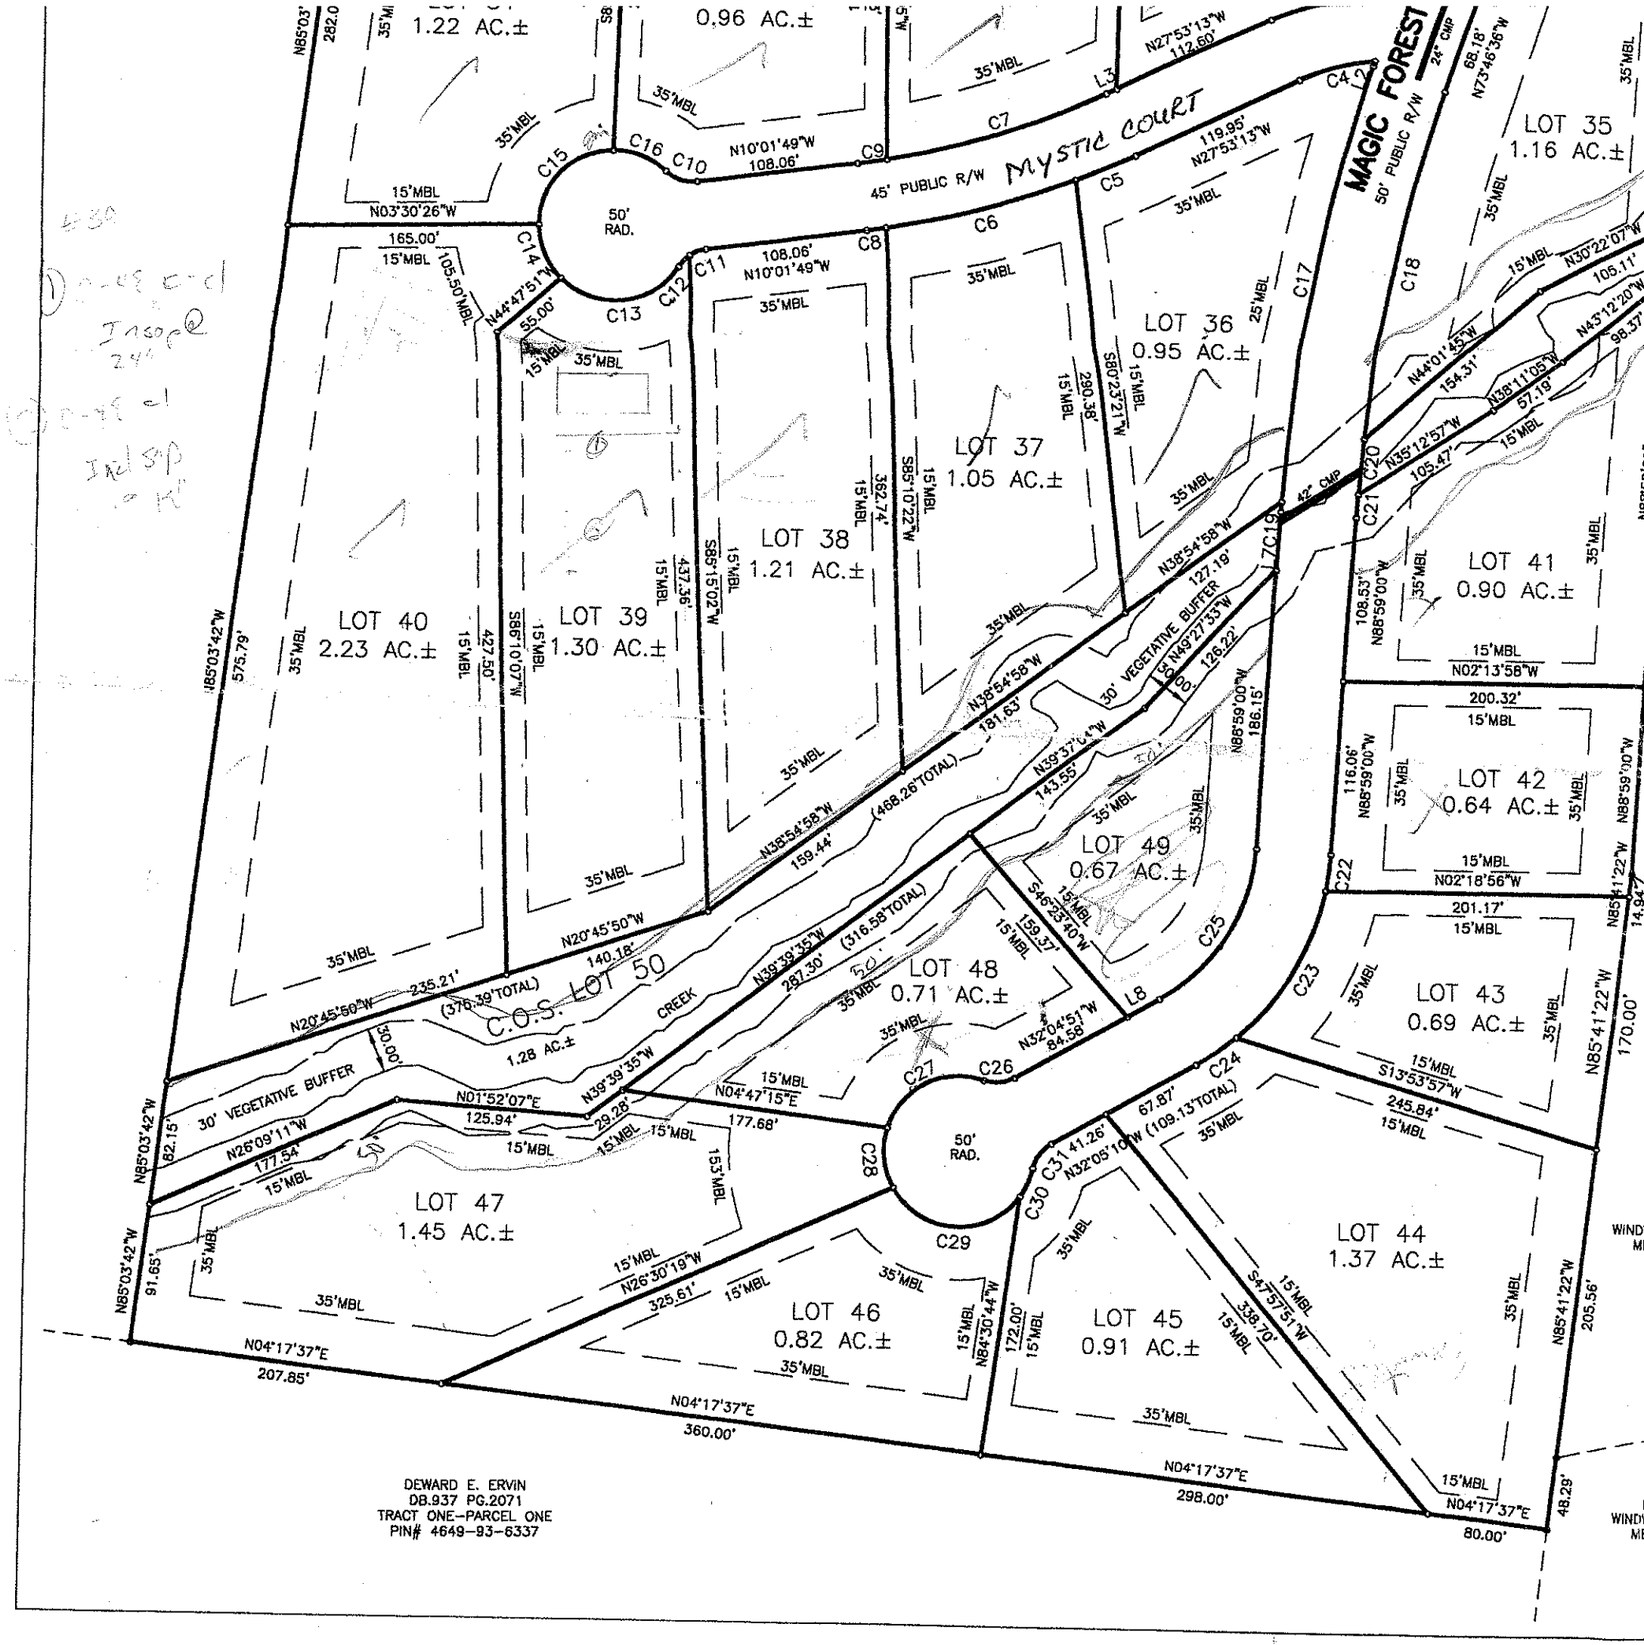

MYSTIC COURT
45' PUBLIC R/W
MAGIC FOREST
50' PUBLIC R/W
50' RAD.
LOT 35
1.16 AC.±
LOT 36
0.95 AC.±
LOT 37
1.05 AC.±
LOT 38
1.21 AC.±
LOT 39
1.30 AC.±
LOT 40
2.23 AC.±
LOT 41
0.90 AC.±
LOT 42
0.64 AC.±
LOT 43
0.69 AC.±
LOT 44
1.37 AC.±
LOT 45
0.91 AC.±
LOT 46
0.82 AC.±
LOT 47
1.45 AC.±
LOT 48
0.71 AC.±
LOT 49
0.67 AC.±
C.O.S. LOT 50
1.28 AC.±
CREEK
30' VEGETATIVE BUFFER
35'MBL
15'MBL
25'MBL
DEWARD E. ERVIN
DB.937 PG.2071
TRACT ONE-PARCEL ONE
PIN# 4649-93-6337