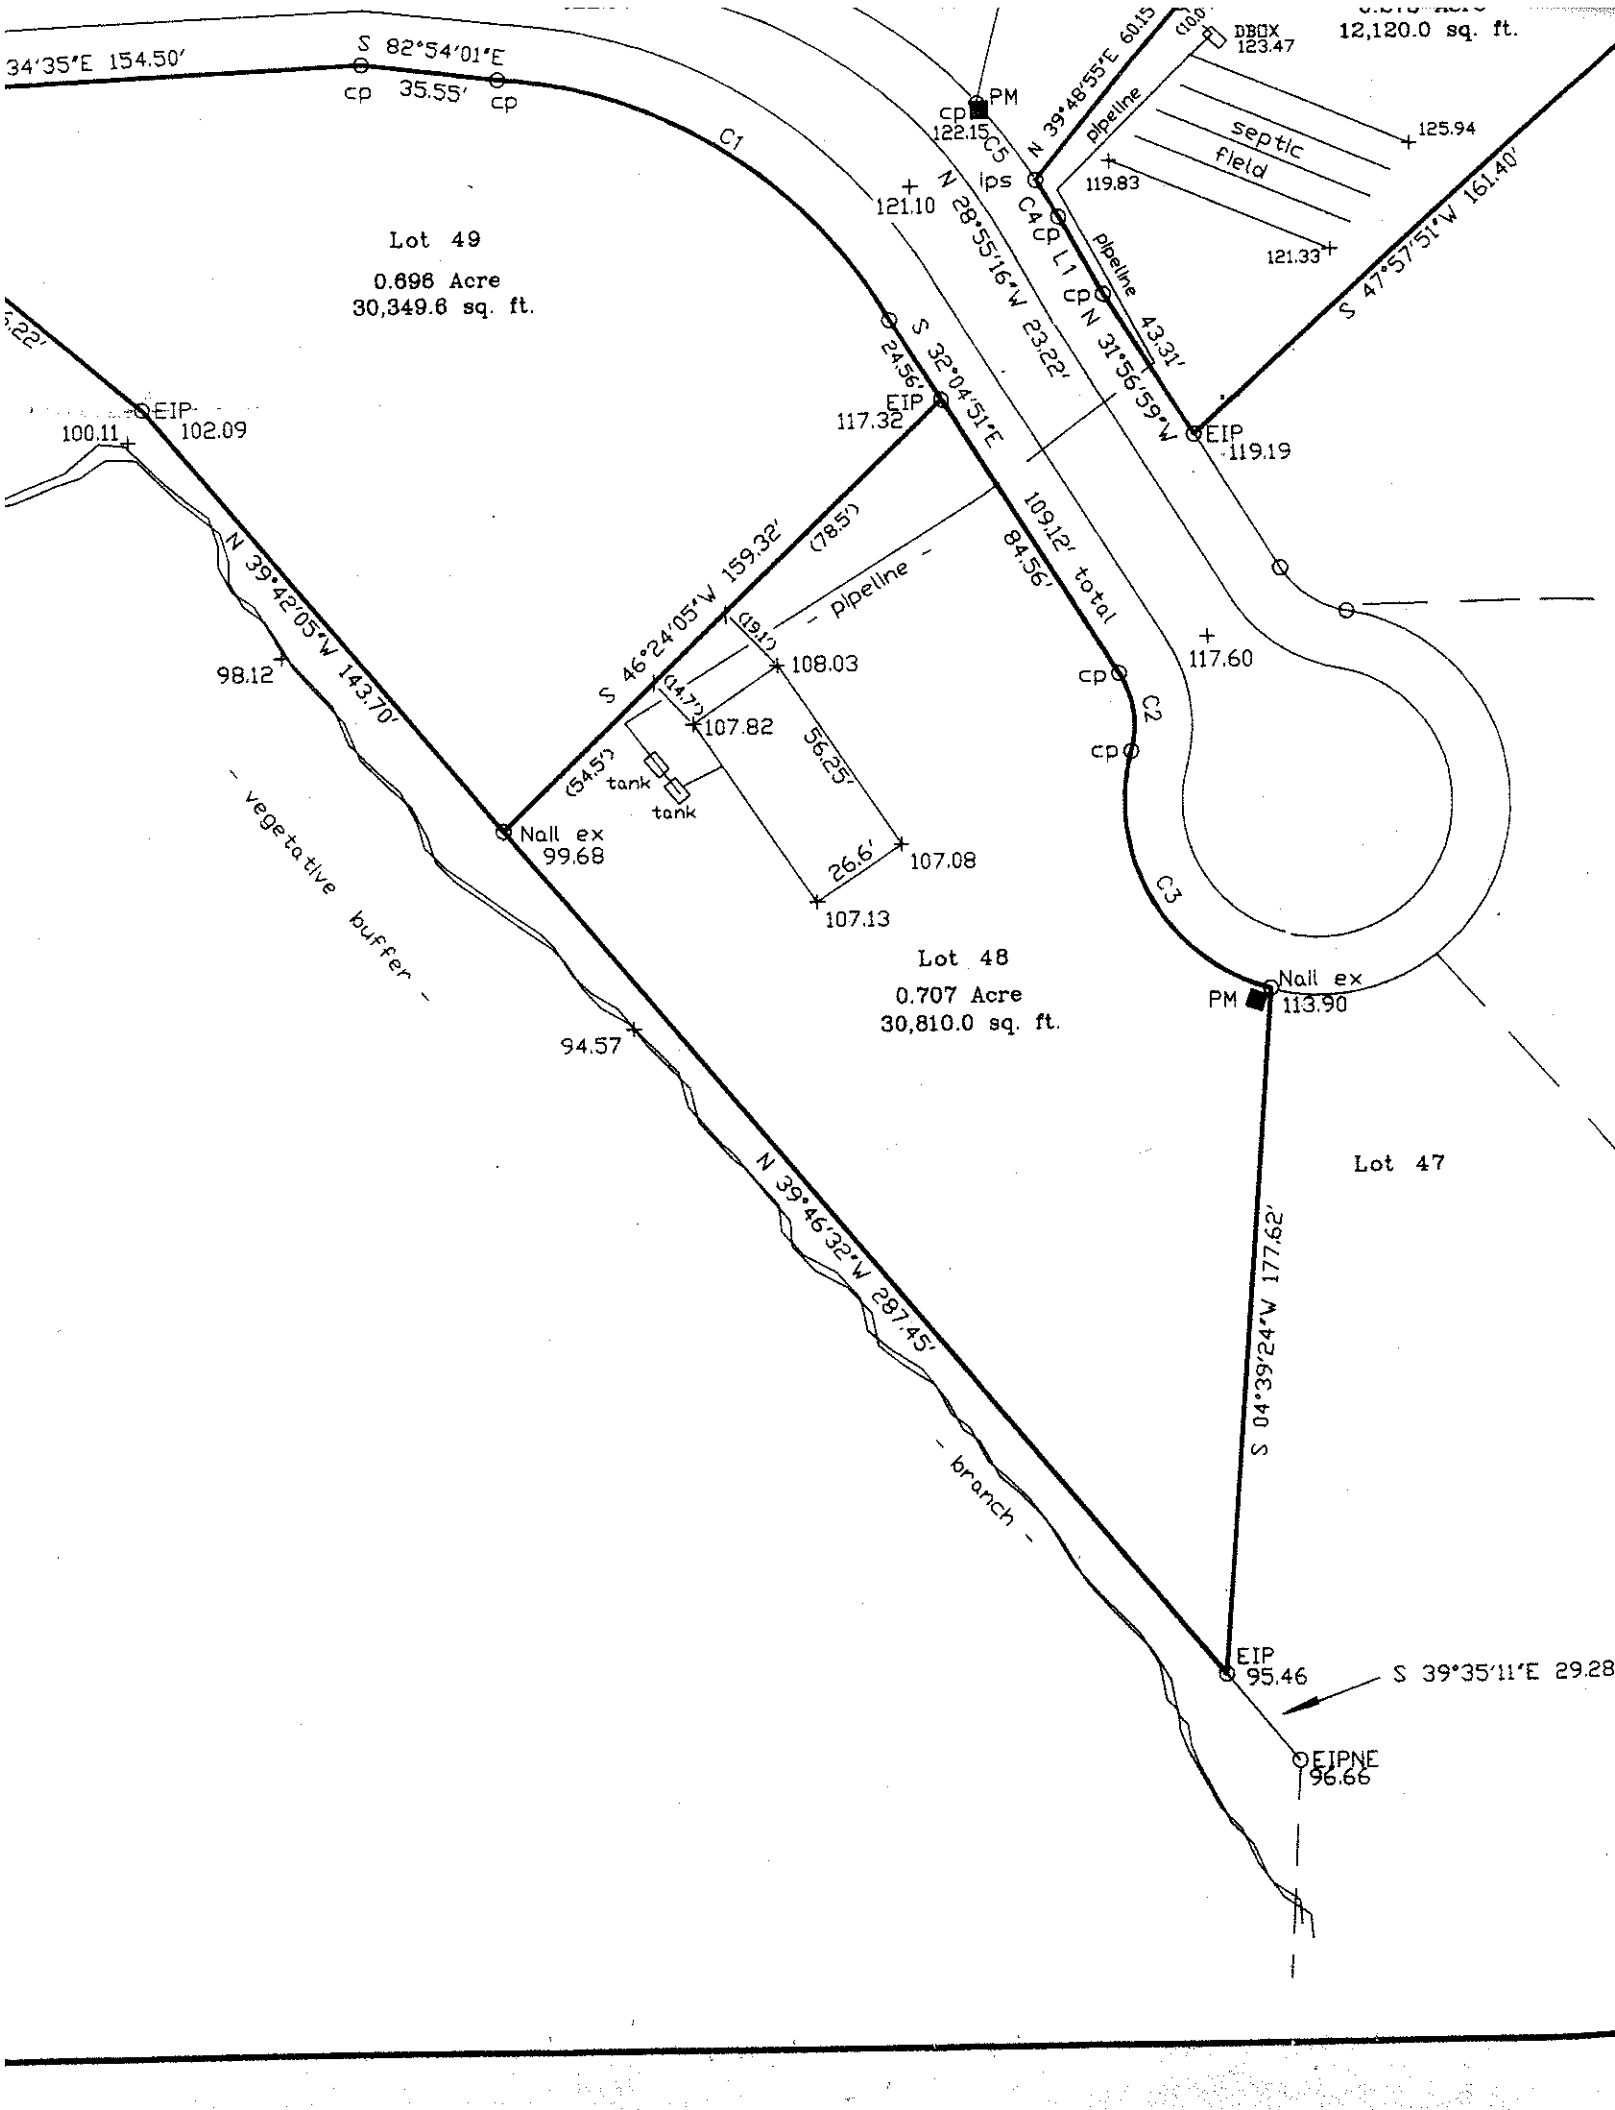

S 82°54'01"E
35.55'
34'35"E 154.50'
C1
C5
ips
N 39°48'55"E 60.15'
DBOX
123.47
12,120.0 sq. ft.
septic
field
125.94
119.83
121.33
pipeline
S 47°57'51"W 161.40'
N 28°55'16"W 23.22'
121.10
122.15
PM
C4
L1
N 31°56'59"W
43.31'
EIP
119.19
Lot 49
0.698 Acre
30,349.6 sq. ft.
S 32°04'51"E
24.56'
EIP
117.32
109.12' total
84.56'
(78.5')
pipeline
S 46°24'05"W 159.32'
(19.1')
108.03
(14.7')
107.82
56.25'
(54.5')
tank
tank
26.6'
107.08
107.13
117.60
C2
C3
N 39°42'05"W 143.70'
98.12
EIP
100.11
102.09
Nail ex
99.68
vegetative buffer
94.57
Lot 48
0.707 Acre
30,810.0 sq. ft.
Nail ex
PM
113.90
Lot 47
N 39°46'32"W 287.45'
branch
S 04°39'24"W 177.62'
EIP
95.46
S 39°35'11"E 29.28
EIPNE
96.66