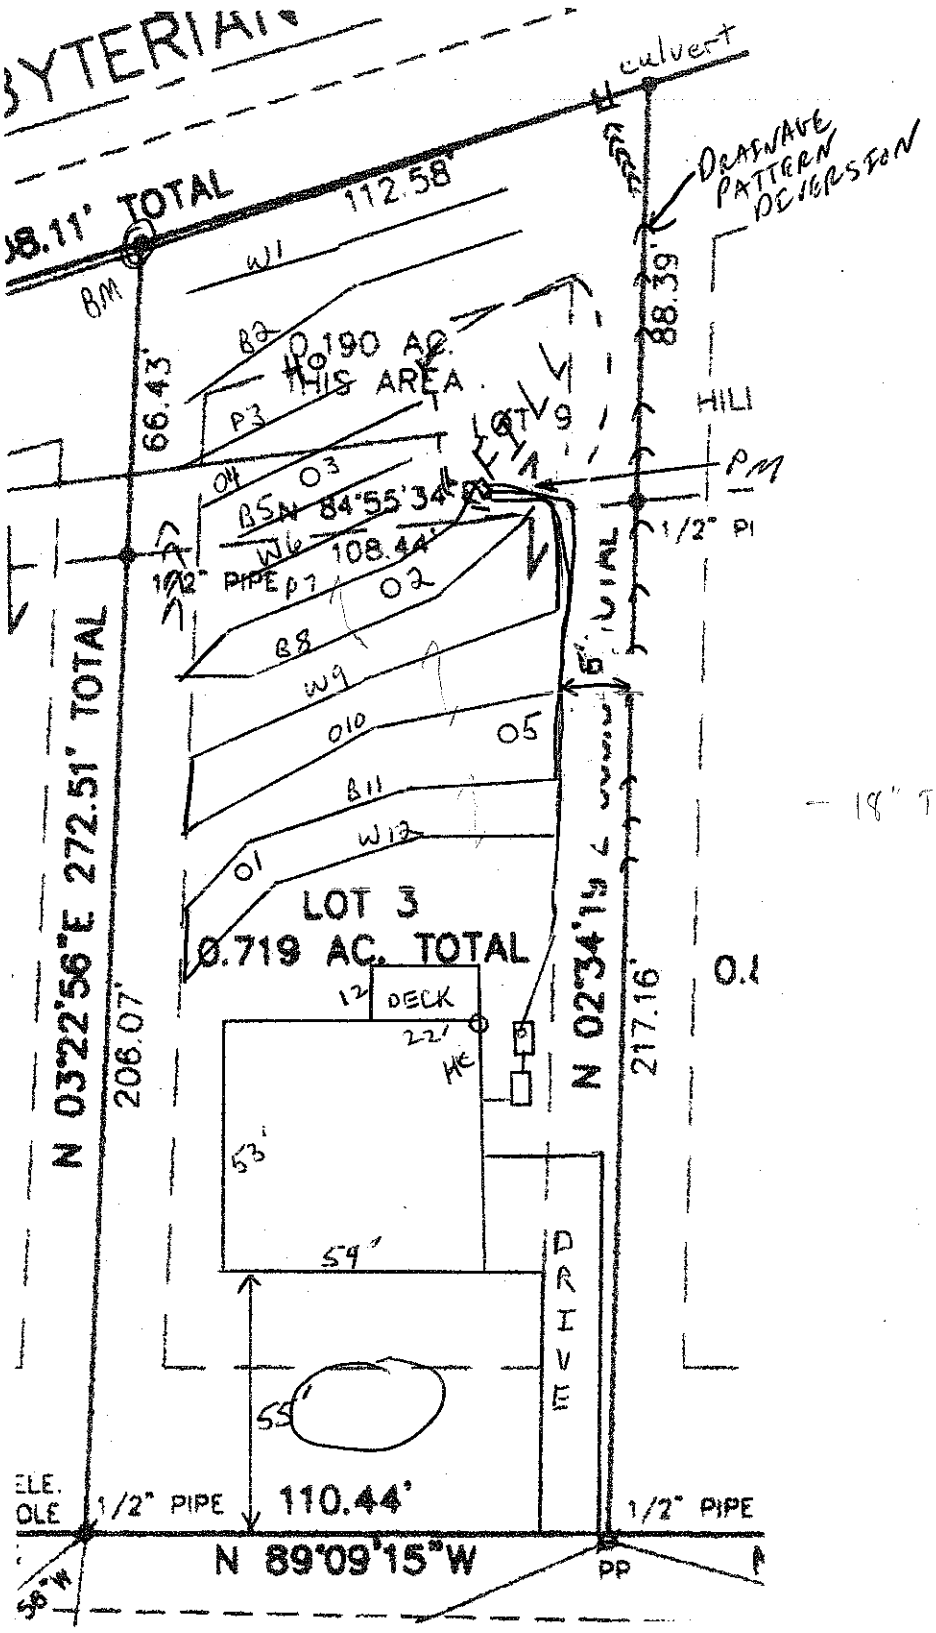

culvert
DRAINAGE PATTERN DEVIATION
112.58'
W1
B2
0.190 AC.
THIS AREA
P3
66.43'
88.39'
HILL
LOT 9
P4
O3
BSN 84°55'34"E
W6
108.44'
1/2" PIPE
P7
O2
B8
W9
O10
O5
B11
W12
O1
LOT 3
0.719 AC. TOTAL
N 03°22'56"E 272.51' TOTAL
206.07'
N 02°34'14"
217.16'
12' DECK
22'
HE
53'
59'
DRIVE
55'
110.44'
1/2" PIPE
1/2" PIPE
N 89°09'15"W
PP
Buckingham Place
N
Scale
1" = 40'