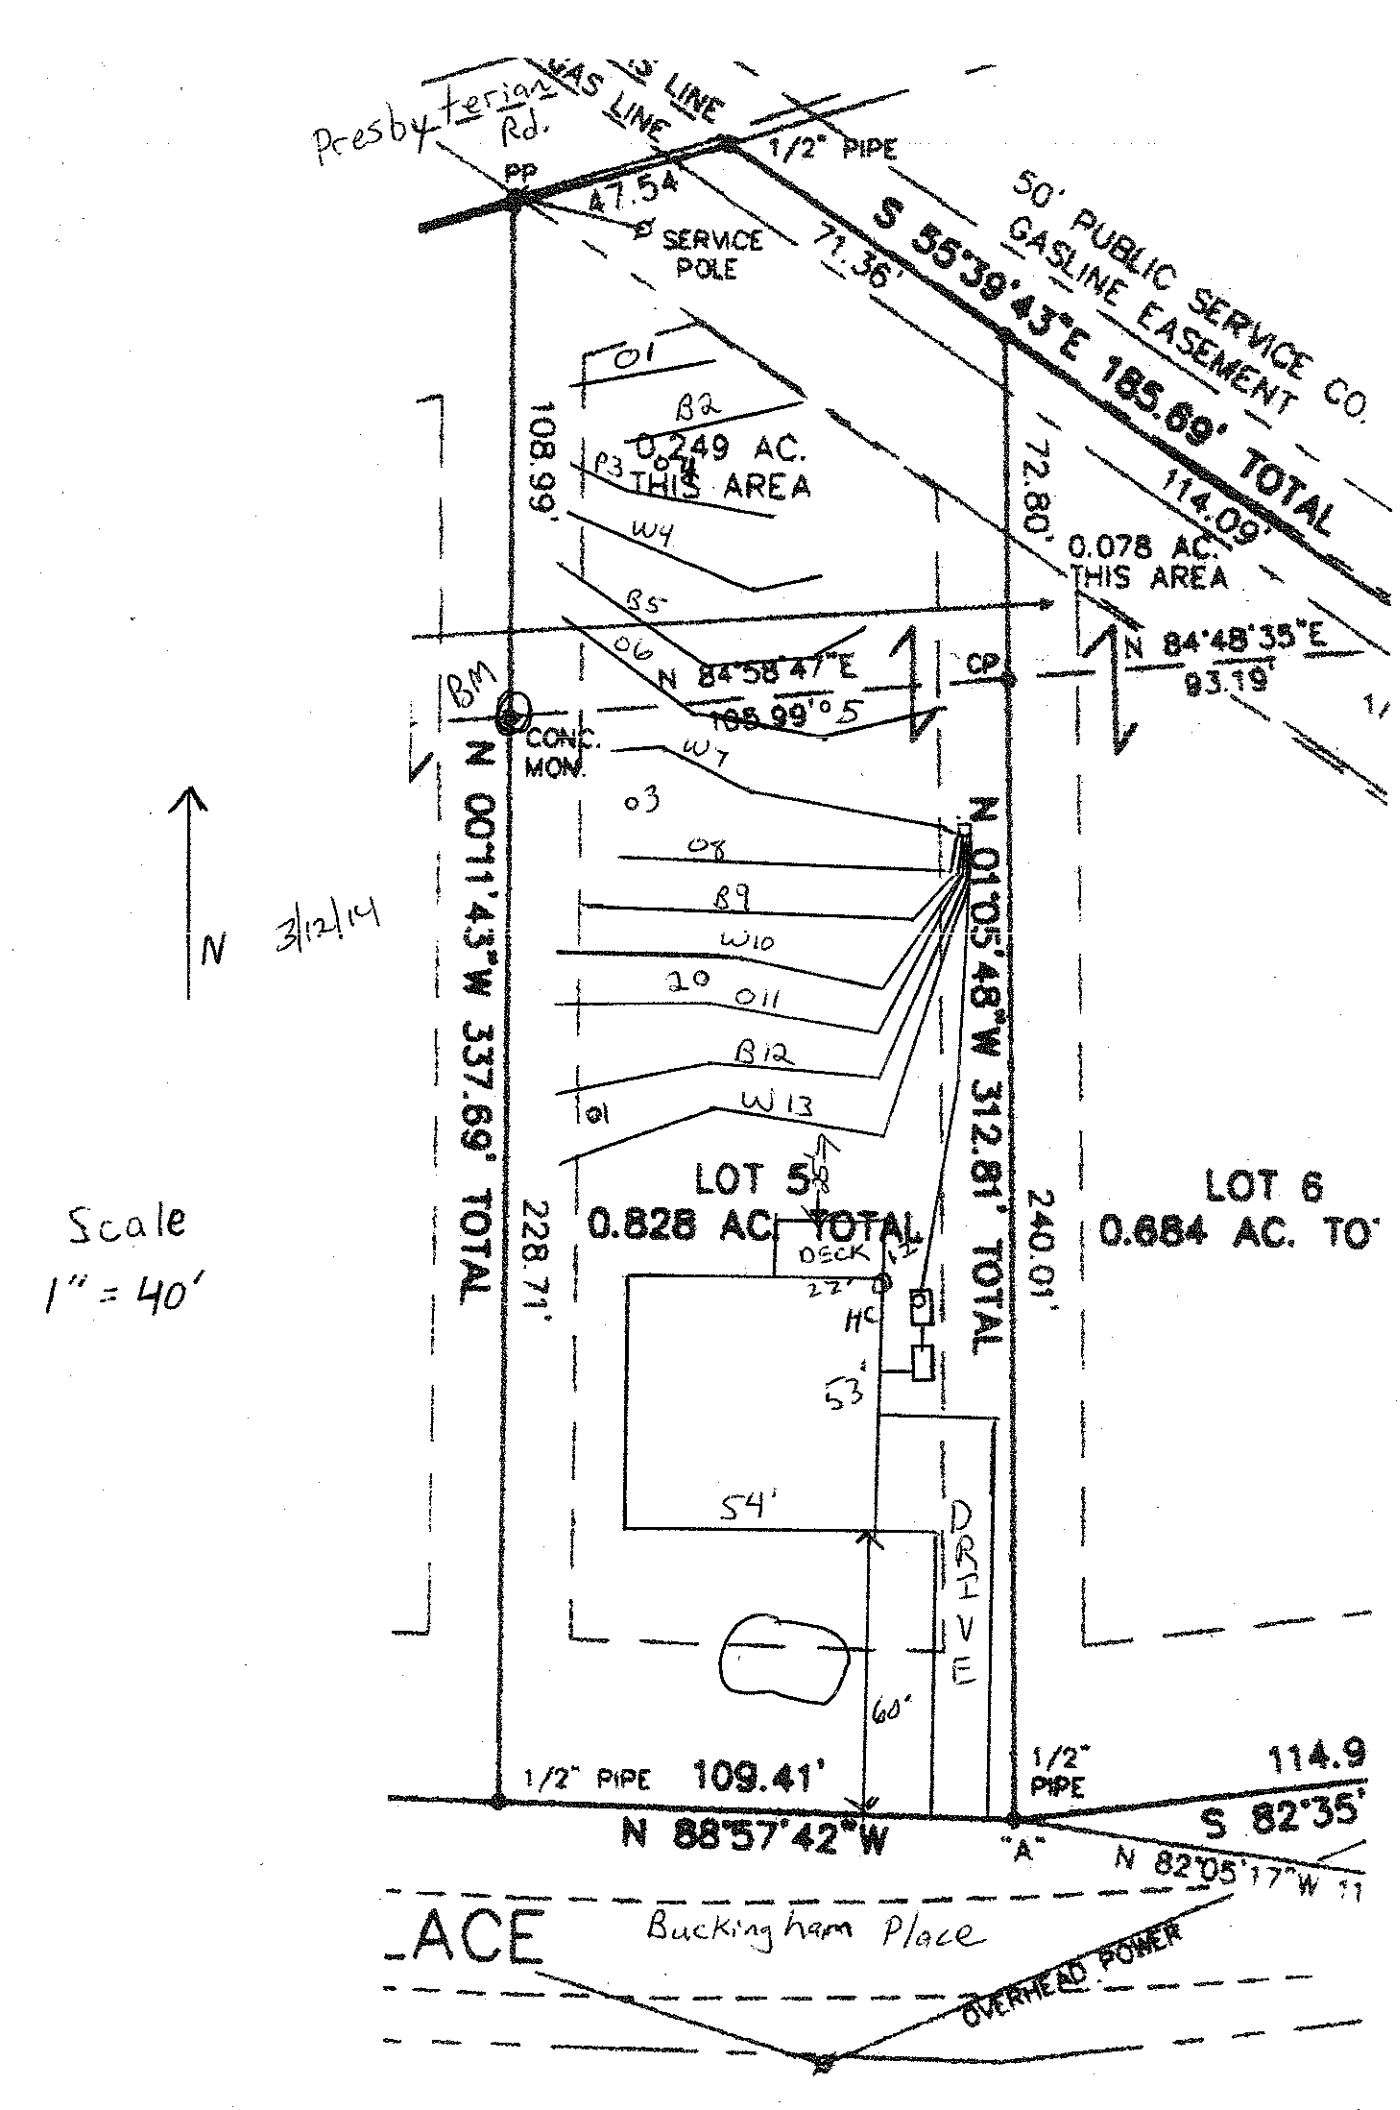

Presbyterian Rd.
GAS LINE
GAS LINE
1/2" PIPE
PP
47.54
SERVICE POLE
71.36'
S 55°39'43"E 185.69' TOTAL
50' PUBLIC SERVICE CO. GASLINE EASEMENT
114.09'
01
B2
0.249 AC. THIS AREA
P3
04
W4
B5
06
108.99'
72.80'
0.078 AC. THIS AREA
N 84°48'35"E
93.19'
N 84°58'41"E
108.99'05
BM
CONC. MON.
CP
W7
03
08
B9
W10
20
011
B12
W13
21
N 01°13'43"W 337.69' TOTAL
N 01°05'48"W 312.81' TOTAL
LOT 5
0.828 AC. TOTAL
LOT 6
0.684 AC. TO
228.71'
240.01'
DECK
22'
HC
53'
54'
DRIVE
60'
1/2" PIPE
109.41'
N 88°57'42"W
1/2" PIPE
"A"
114.9
S 82°35'
N 82°05'17"W 11
Buckingham Place
OVERHEAD POWER
N
3/12/14
Scale
1" = 40'