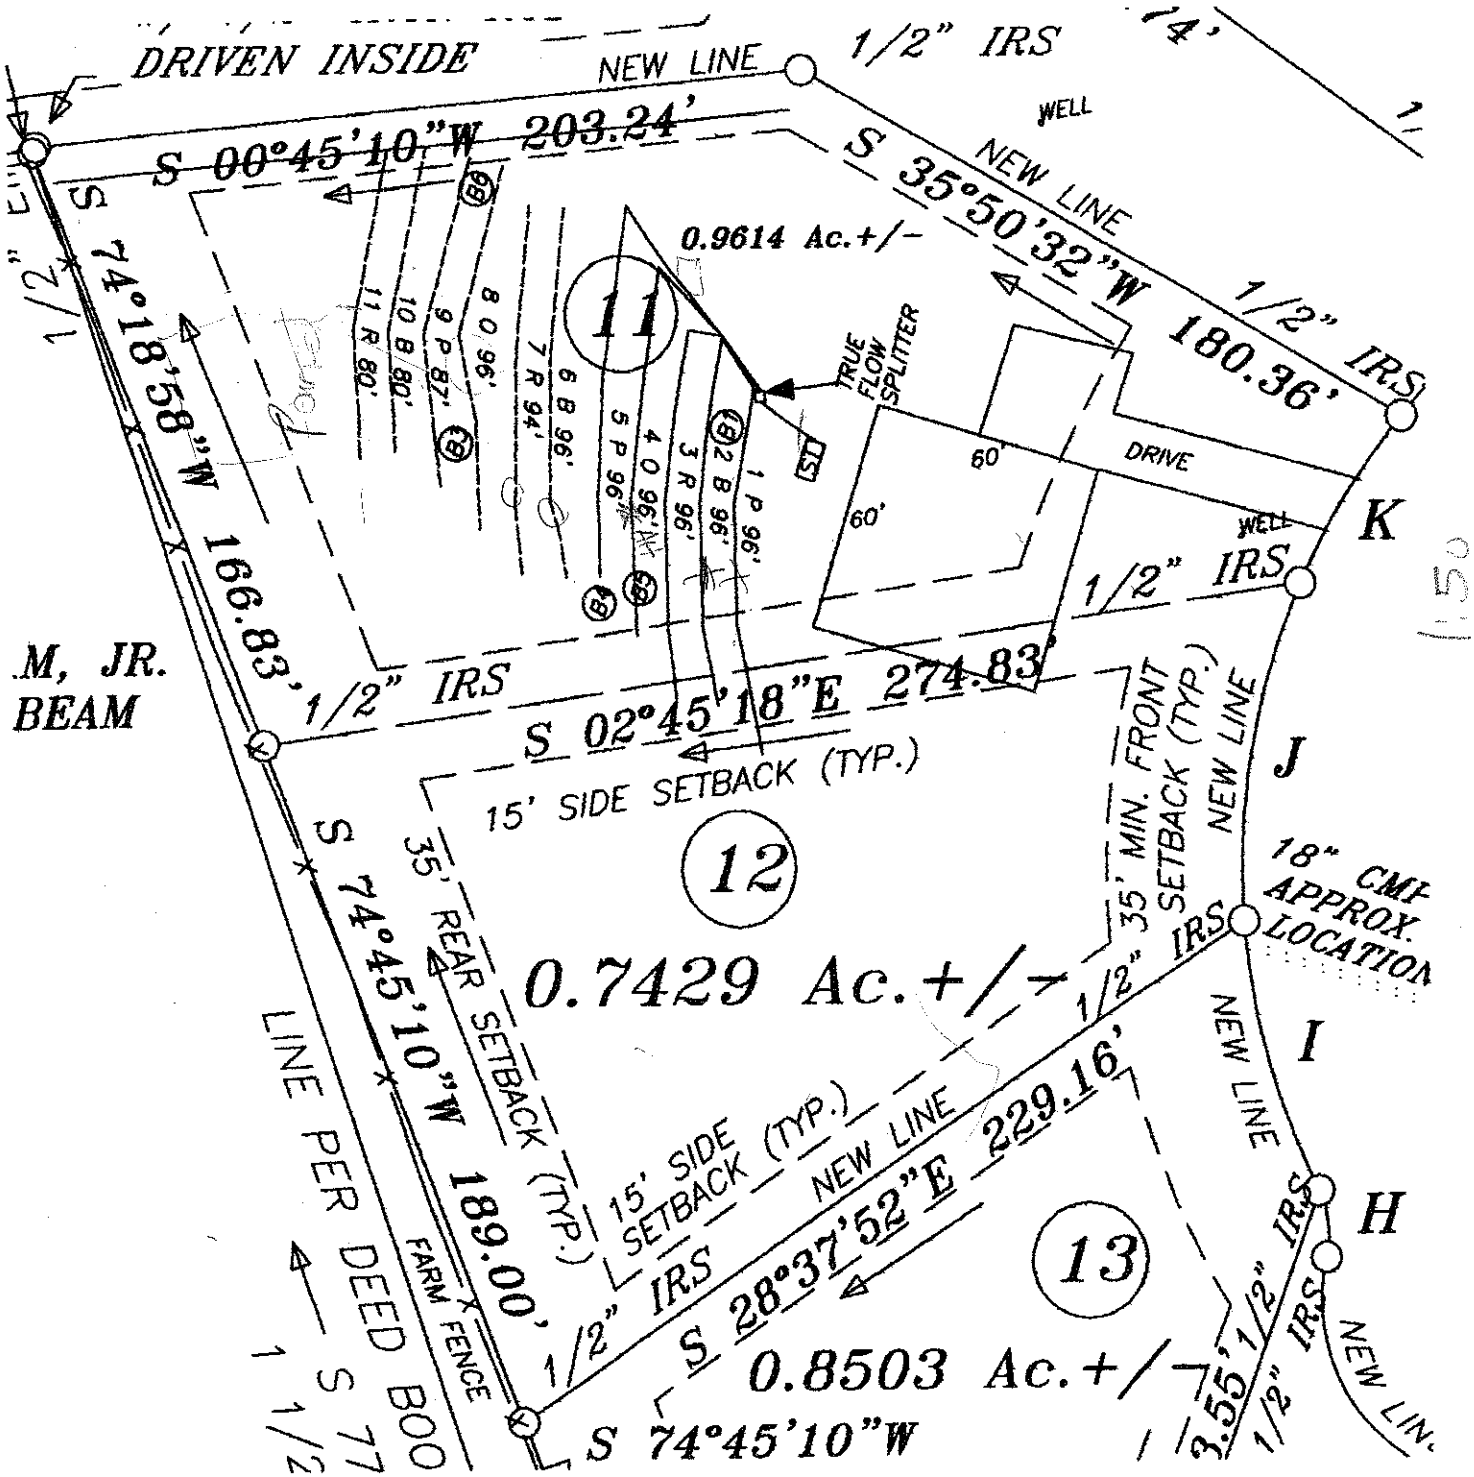

DRIVEN INSIDE
NEW LINE
1/2" IRS
S 00°45'10"W 203.24'
S 74°18'58"W 166.83'
1/2" IRS
S 35°50'32"W 180.36'
NEW LINE
WELL
0.9614 Ac.+/-
11
TRUE FLOW SPLITTER
DRIVE
60'
WELL
K
1/2" IRS
S 02°45'18"E 274.83'
15' SIDE SETBACK (TYP.)
12
0.7429 Ac.+/-
35' REAR SETBACK (TYP.)
35' MIN. FRONT SETBACK (TYP.)
NEW LINE
18" CMP APPROX. LOCATION
J
I
15' SIDE SETBACK (TYP.)
NEW LINE
S 28°37'52"E 229.16'
13
0.8503 Ac.+/-
S 74°45'10"W 189.00'
FARM FENCE
LINE PER DEED BOO
S 74°45'10"W
H
NEW LIN
M, JR.
BEAM