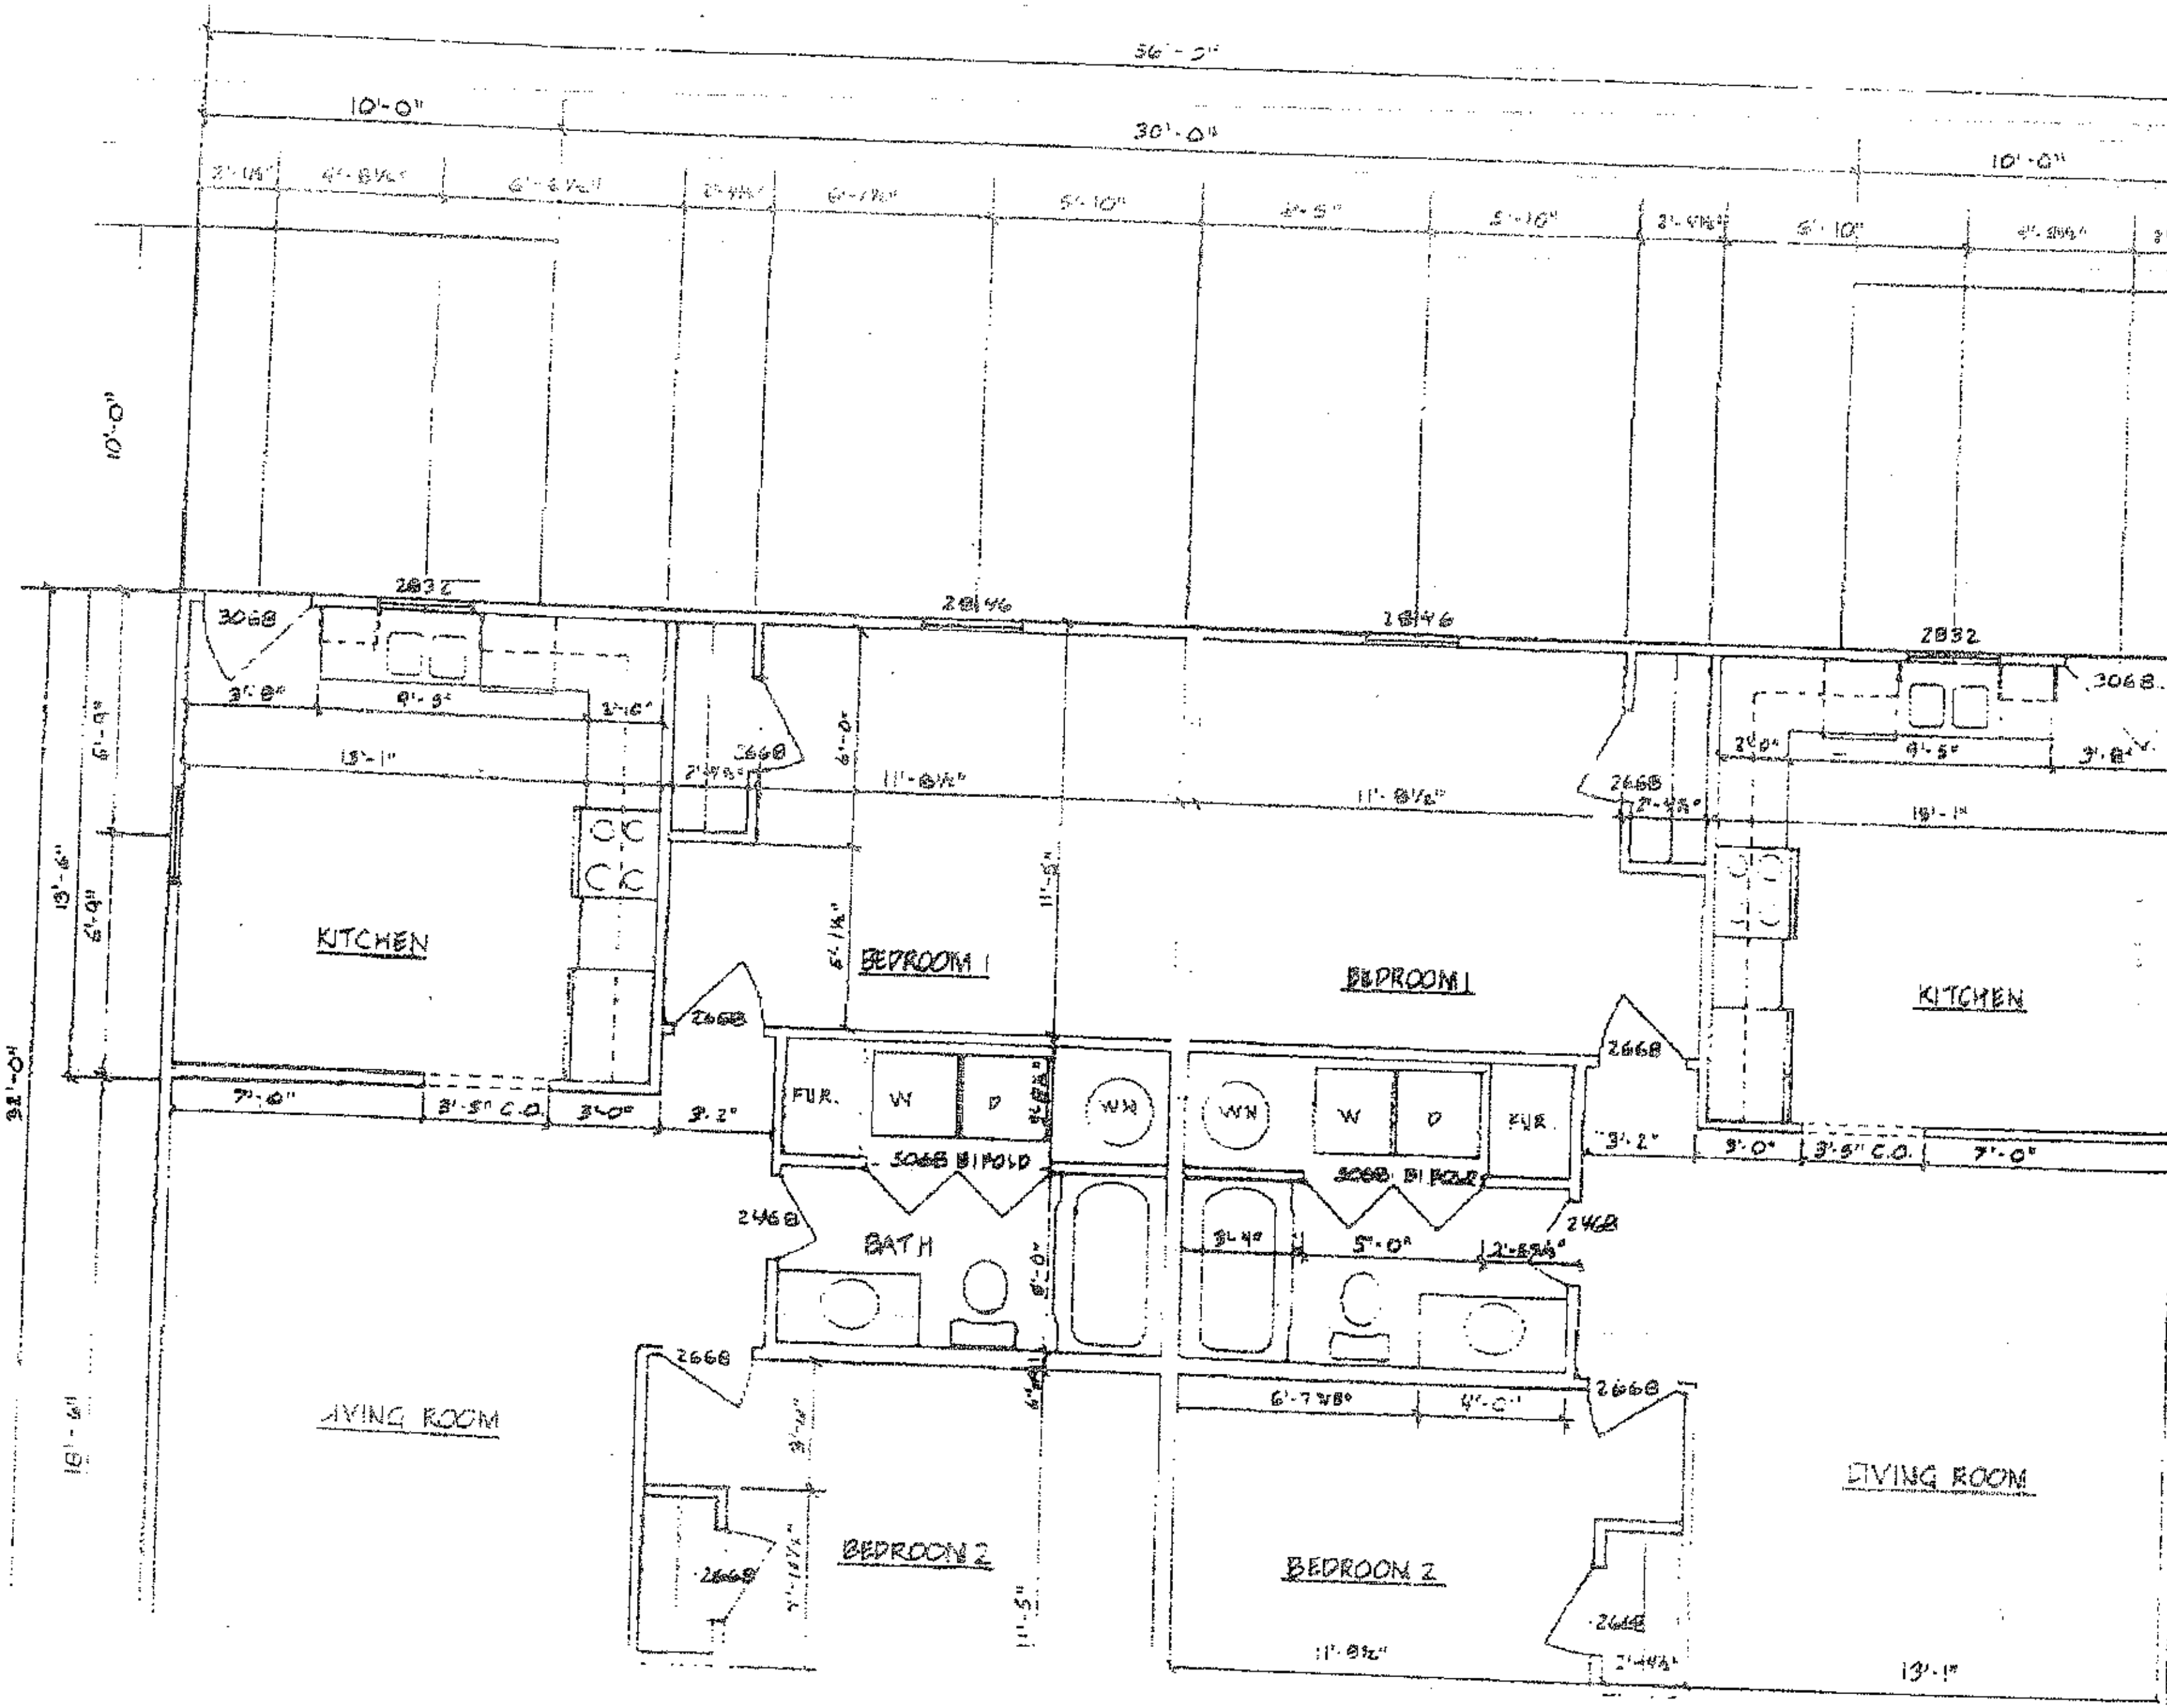

36'-0"
30'-0"
10'-0"
10'-0"
KITCHEN
BEDROOM 1
BEDROOM 1
KITCHEN
BATH
LIVING ROOM
BEDROOM 2
BEDROOM 2
LIVING ROOM
3068
2832
2668
2468
5068 BIFOLD
FUR.
W
D
WH
13'-1"
11'-8½"
7'-0"
3'-5" C.O.
3'-0"
3'-2"
5'-0"
6'-7⅞"
4'-0"
32'-0"
13'-6"
18'-6"
6'-9"
11'-5"