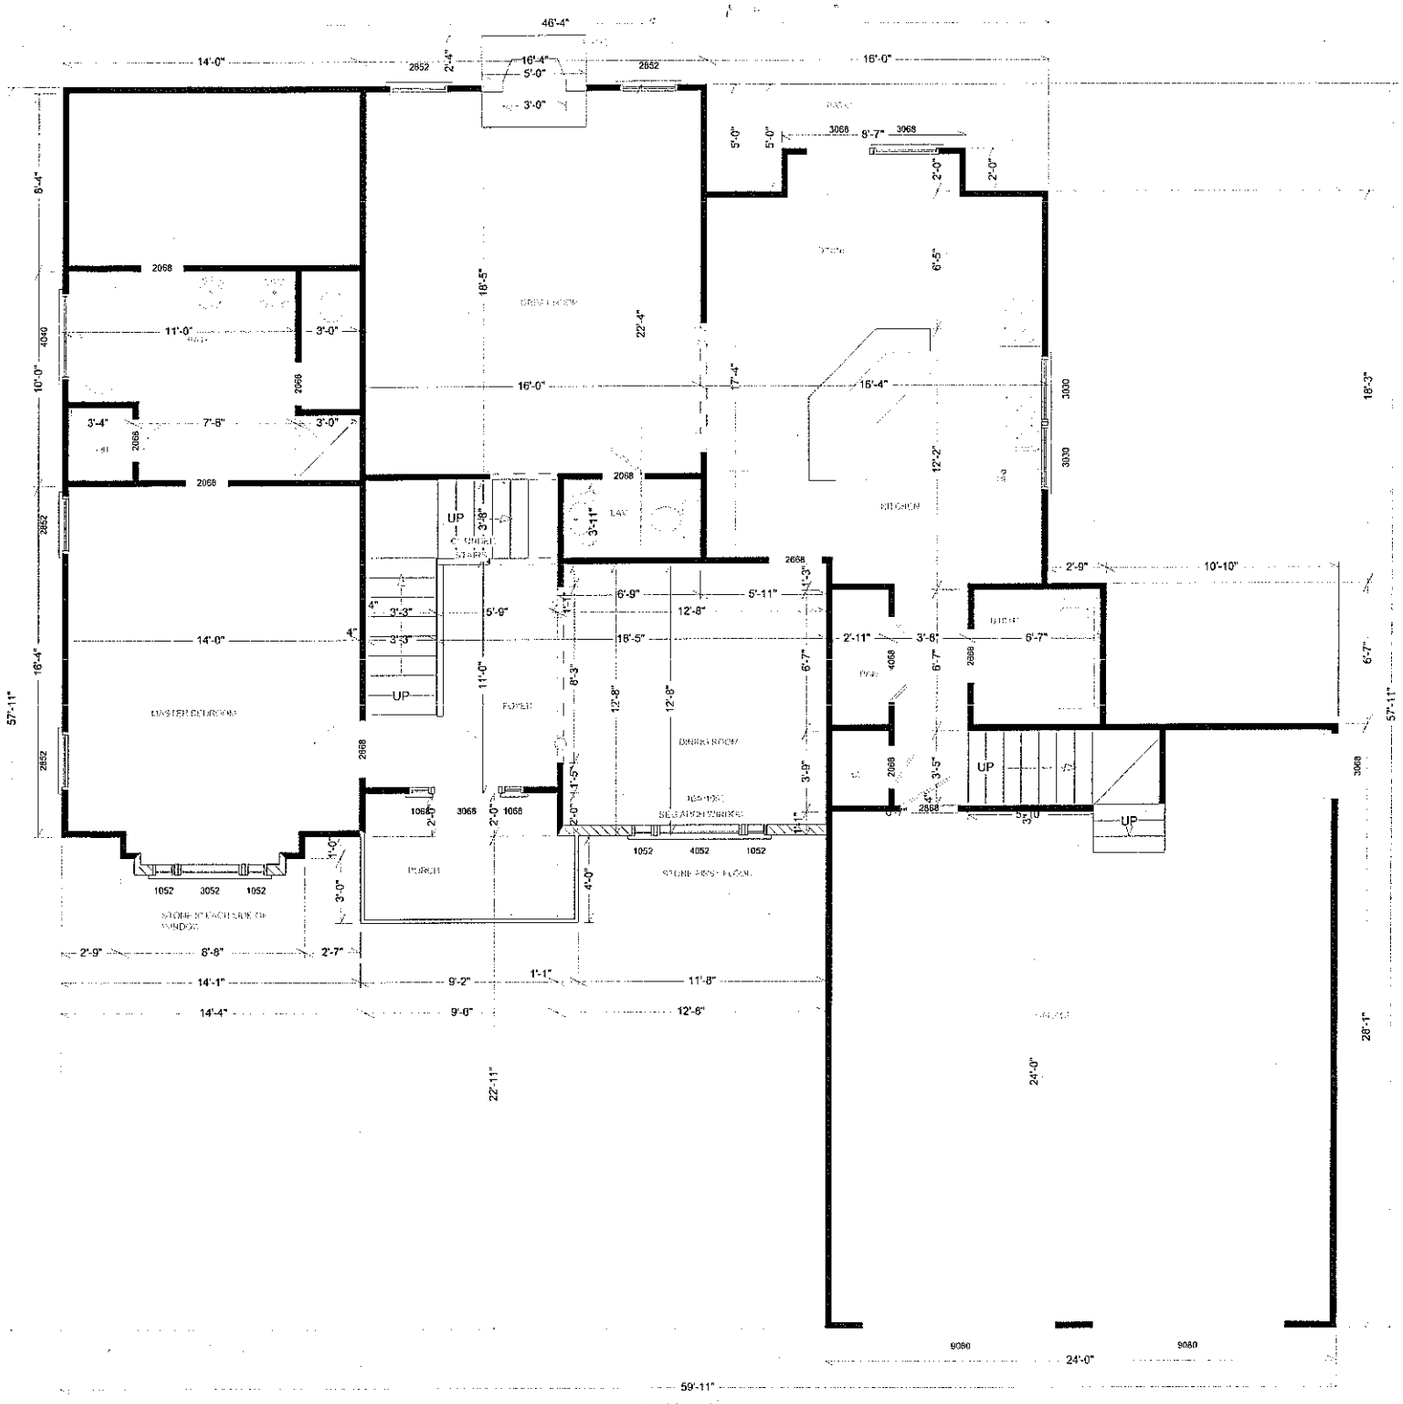
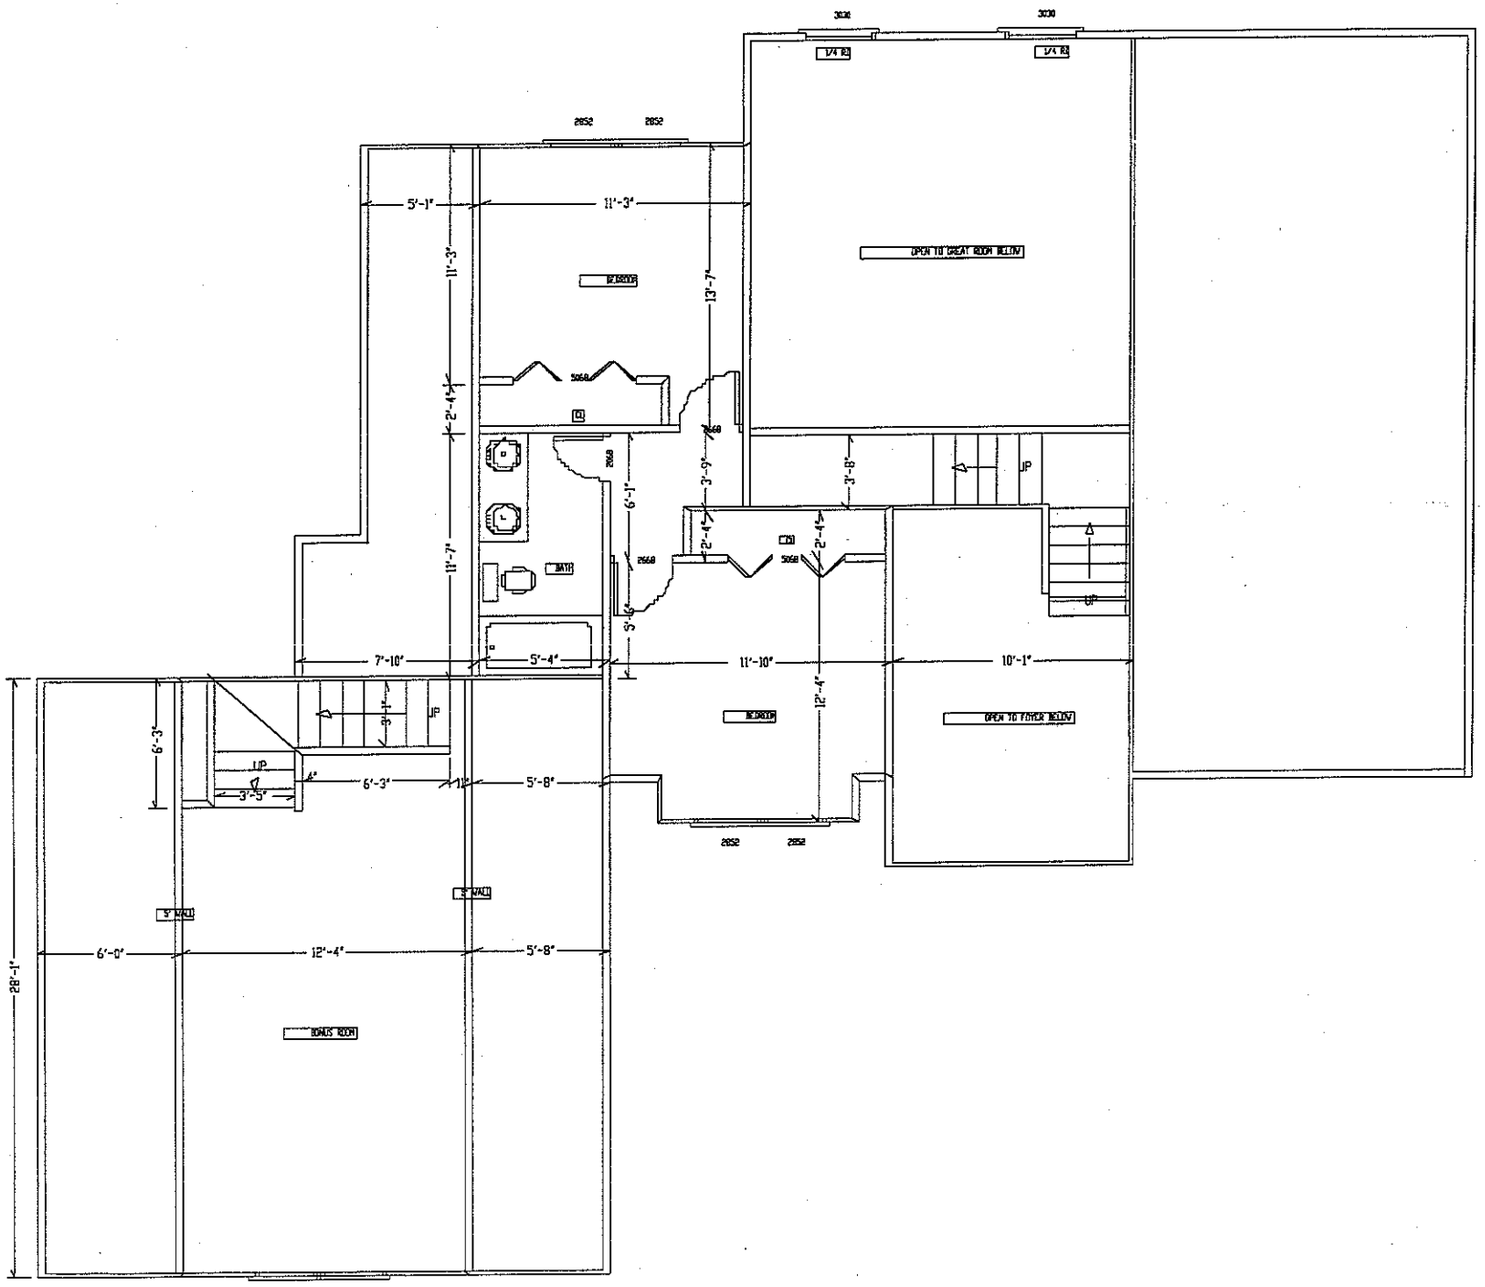

46'-4"
14'-0"
16'-4"
5'-0"
3'-0"
16'-0"
2852
2'-4"
8'-4"
10'-0"
4060
2852
16'-4"
57'-11"
2852
2068
11'-0"
3'-0"
3'-4"
7'-6"
16'-5"
22'-4"
16'-0"
17'-4"
16'-4"
12'-2"
3030
18'-3"
UP
3'-8"
3'-11"
2'-9"
10'-10"
6'-9"
5'-11"
12'-8"
5'-9"
3'-3"
14'-0"
16'-5"
2'-11"
3'-8"
6'-7"
11'-0"
8'-3"
4058
2868
3068
1068
1052
3052
3'-0"
4'-0"
2'-9"
6'-8"
2'-7"
14'-1"
9'-2"
1'-1"
11'-8"
14'-4"
9'-6"
12'-6"
22'-11"
24'-0"
28'-1"
9080
59'-11"


3030
3030
1/4 RD
1/4 RD
2852
2852
5'-1"
11'-3"
11'-3"
13'-7"
BEDROOM
OPEN TO GREAT ROOM BELOW
5068
2668
2'-4"
11'-7"
3'-9"
3'-8"
UP
6'-1"
2668
BATH
2'-4"
2'-4"
5068
3'-0"
7'-10"
5'-4"
11'-10"
10'-1"
12'-4"
OPEN TO FOYER BELOW
BEDROOM
6'-3"
3'-1"
UP
UP
3'-5"
6'-3"
5'-8"
2852
2852
5" WALL
5" WALL
6'-0"
12'-4"
5'-8"
28'-1"
BONUS ROOM
2852
2852