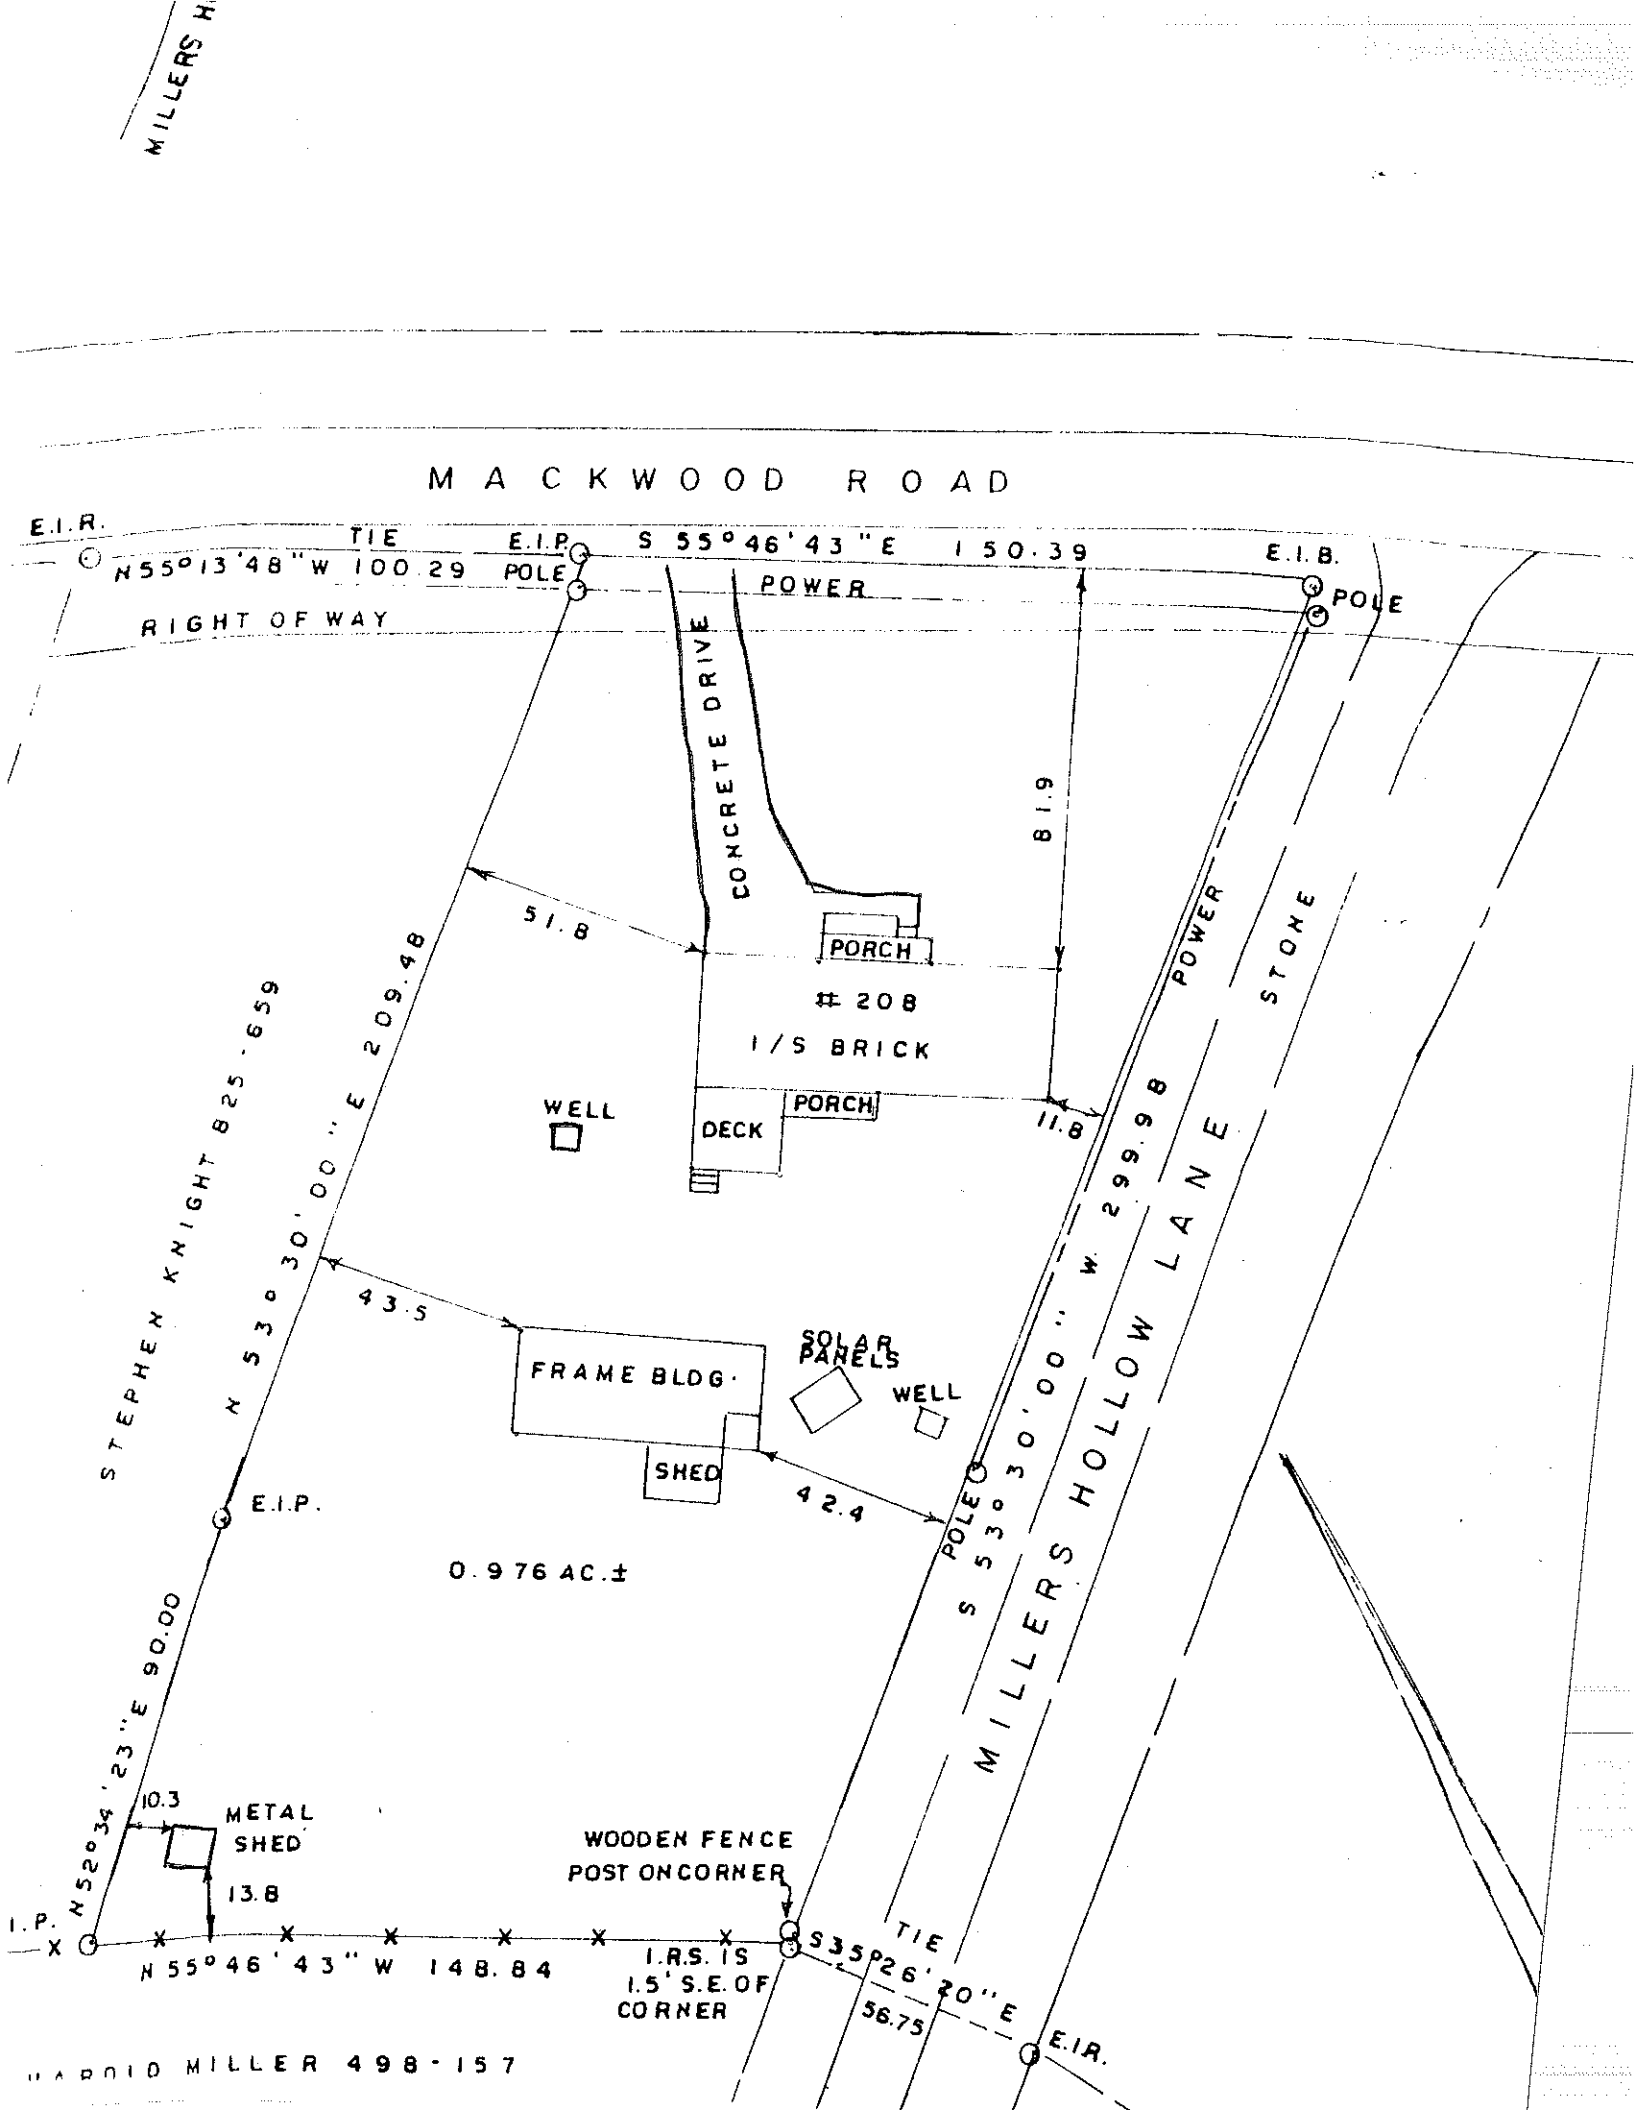

MILLERS H...
MACKWOOD ROAD
E.I.R.
TIE
N55°13'48"W 100.29
E.I.P.
POLE
S 55°46'43"E 150.39
E.I.B.
POLE
POWER
RIGHT OF WAY
CONCRETE DRIVE
81.9
51.8
PORCH
208
1/S BRICK
WELL
DECK
PORCH
11.8
POWER
STONE
STEPHEN KNIGHT 825-659
N 53°30'00"E 209.48
43.5
FRAME BLDG.
SOLAR PANELS
WELL
SHED
42.4
POLE
S 53°30'00"W 299.98
MILLERS HOLLOW LANE
E.I.P.
0.976 AC.±
N 52°34'23"E 90.00
10.3
METAL SHED
13.8
WOODEN FENCE POST ON CORNER
I.P.
N 55°46'43"W 148.84
I.R.S. IS 1.5' S.E. OF CORNER
S 35°26'20"E
56.75
TIE
E.I.R.
HAROLD MILLER 498-157