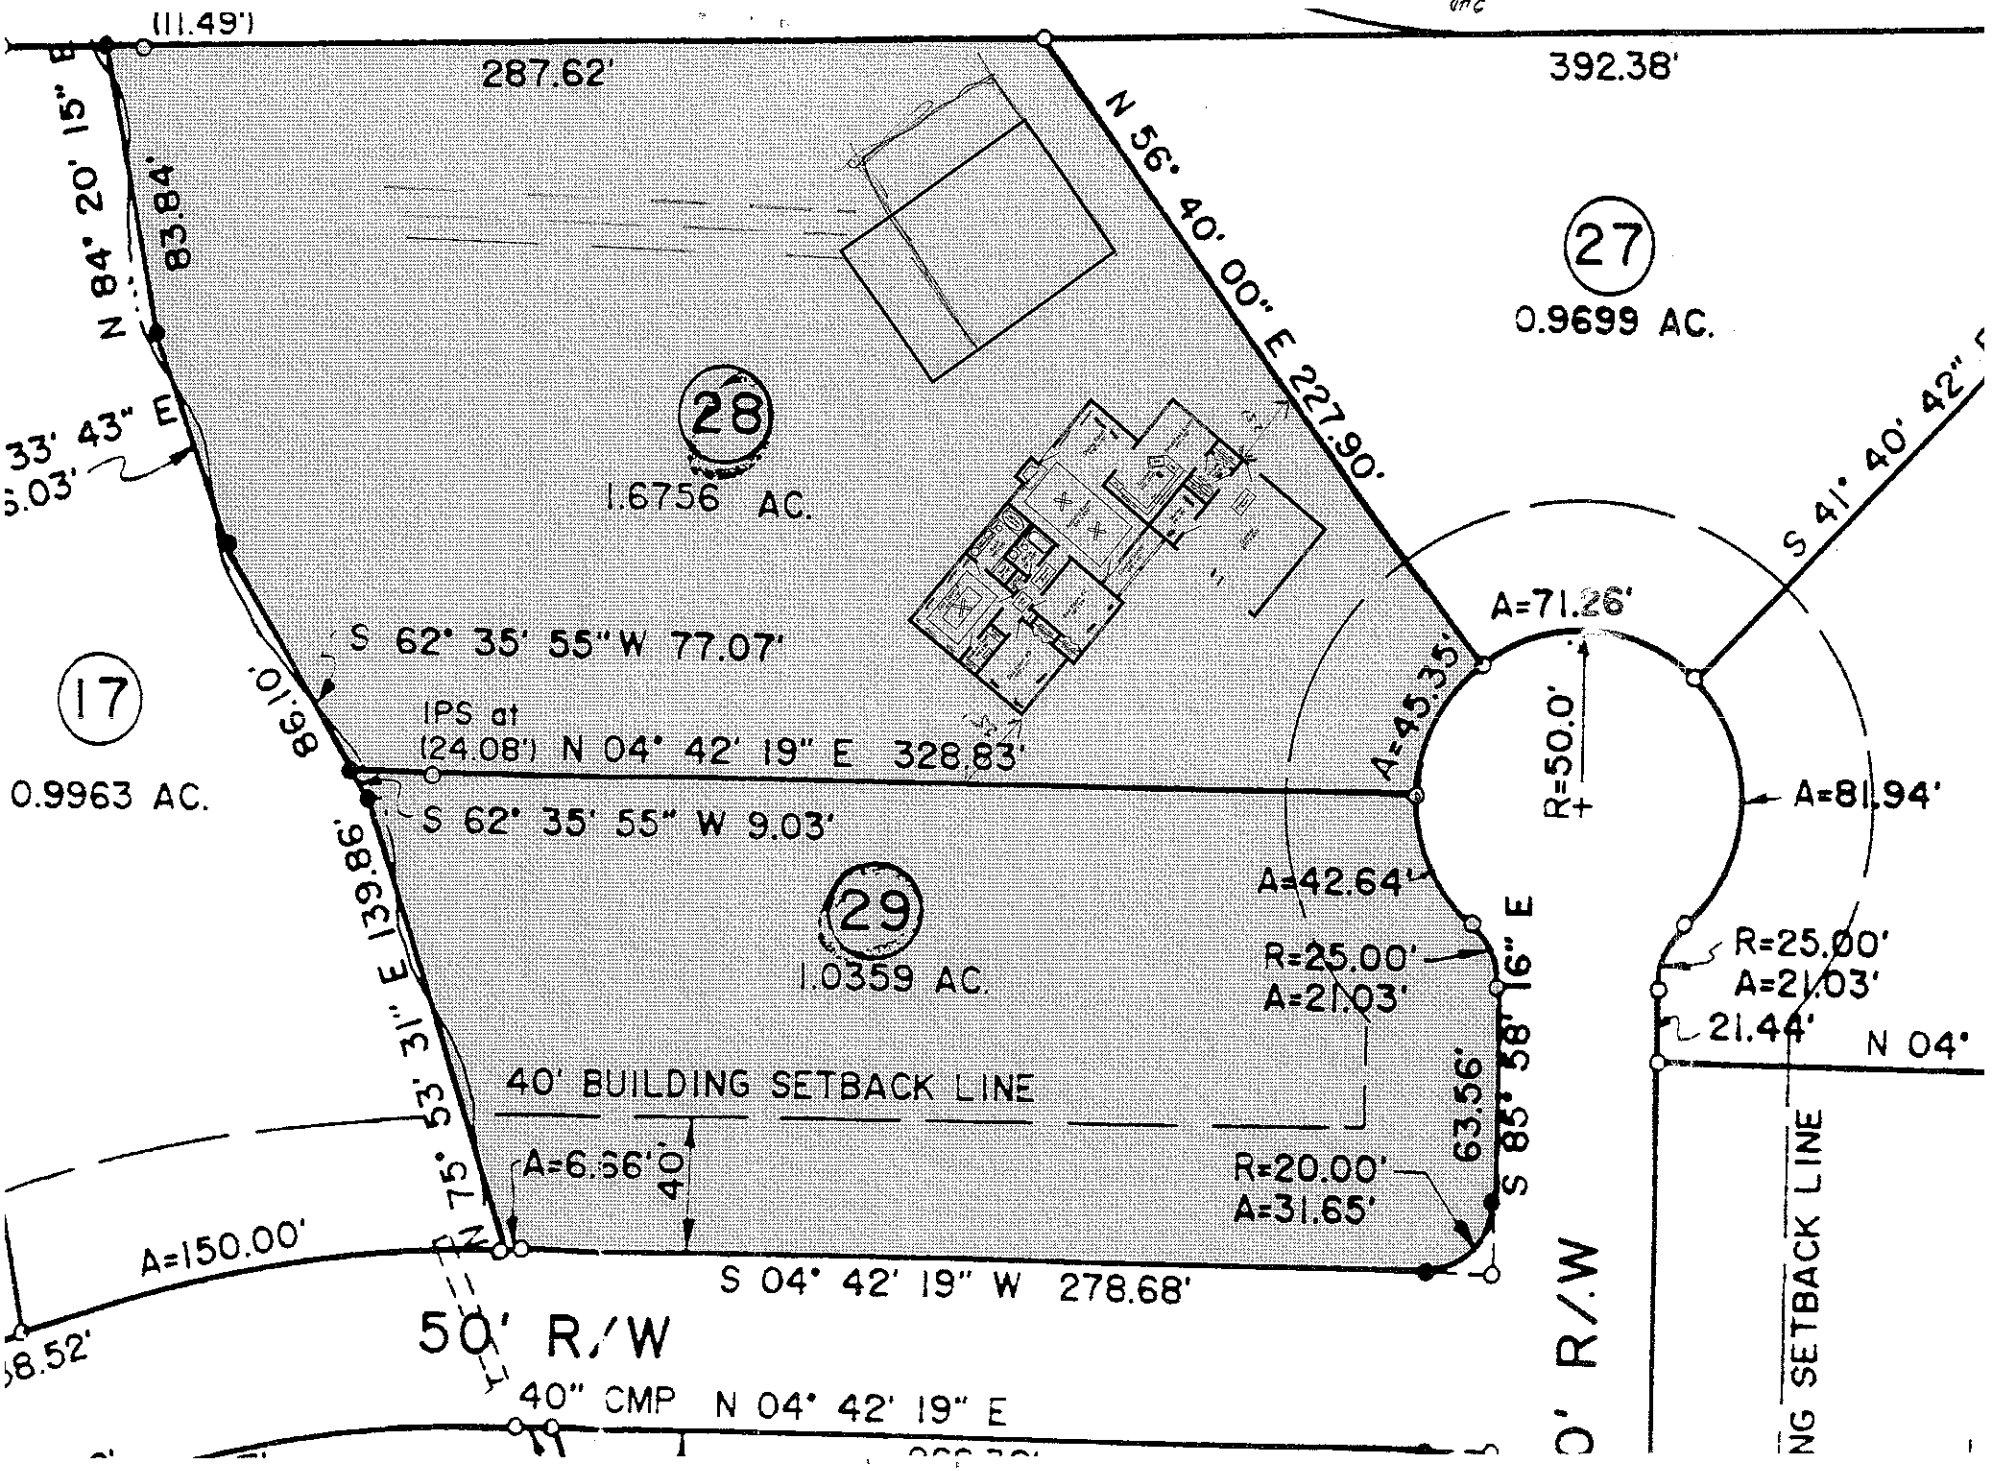

(11.49')
287.62'
392.38'
N 84° 20' 15" E
83.84'
N 56° 40' 00" E 227.90'
27
0.9699 AC.
28
1.6756 AC.
S 41° 40' 42"
A=71.26'
S 62° 35' 55" W 77.07'
IPS at
(24.08') N 04° 42' 19" E 328.83'
A=45.35'
R=50.0'
A=81.94'
17
0.9963 AC.
S 62° 35' 55" W 9.03'
A=42.64'
29
1.0359 AC.
R=25.00'
A=21.03'
R=25.00'
A=21.03'
21.44'
N 04°
40' BUILDING SETBACK LINE
A=6.56'
40'
R=20.00'
A=31.65'
63.56'
S 85° 58' 16" E
A=150.00'
S 04° 42' 19" W 278.68'
50' R/W
40" CMP N 04° 42' 19" E
NG SETBACK LINE