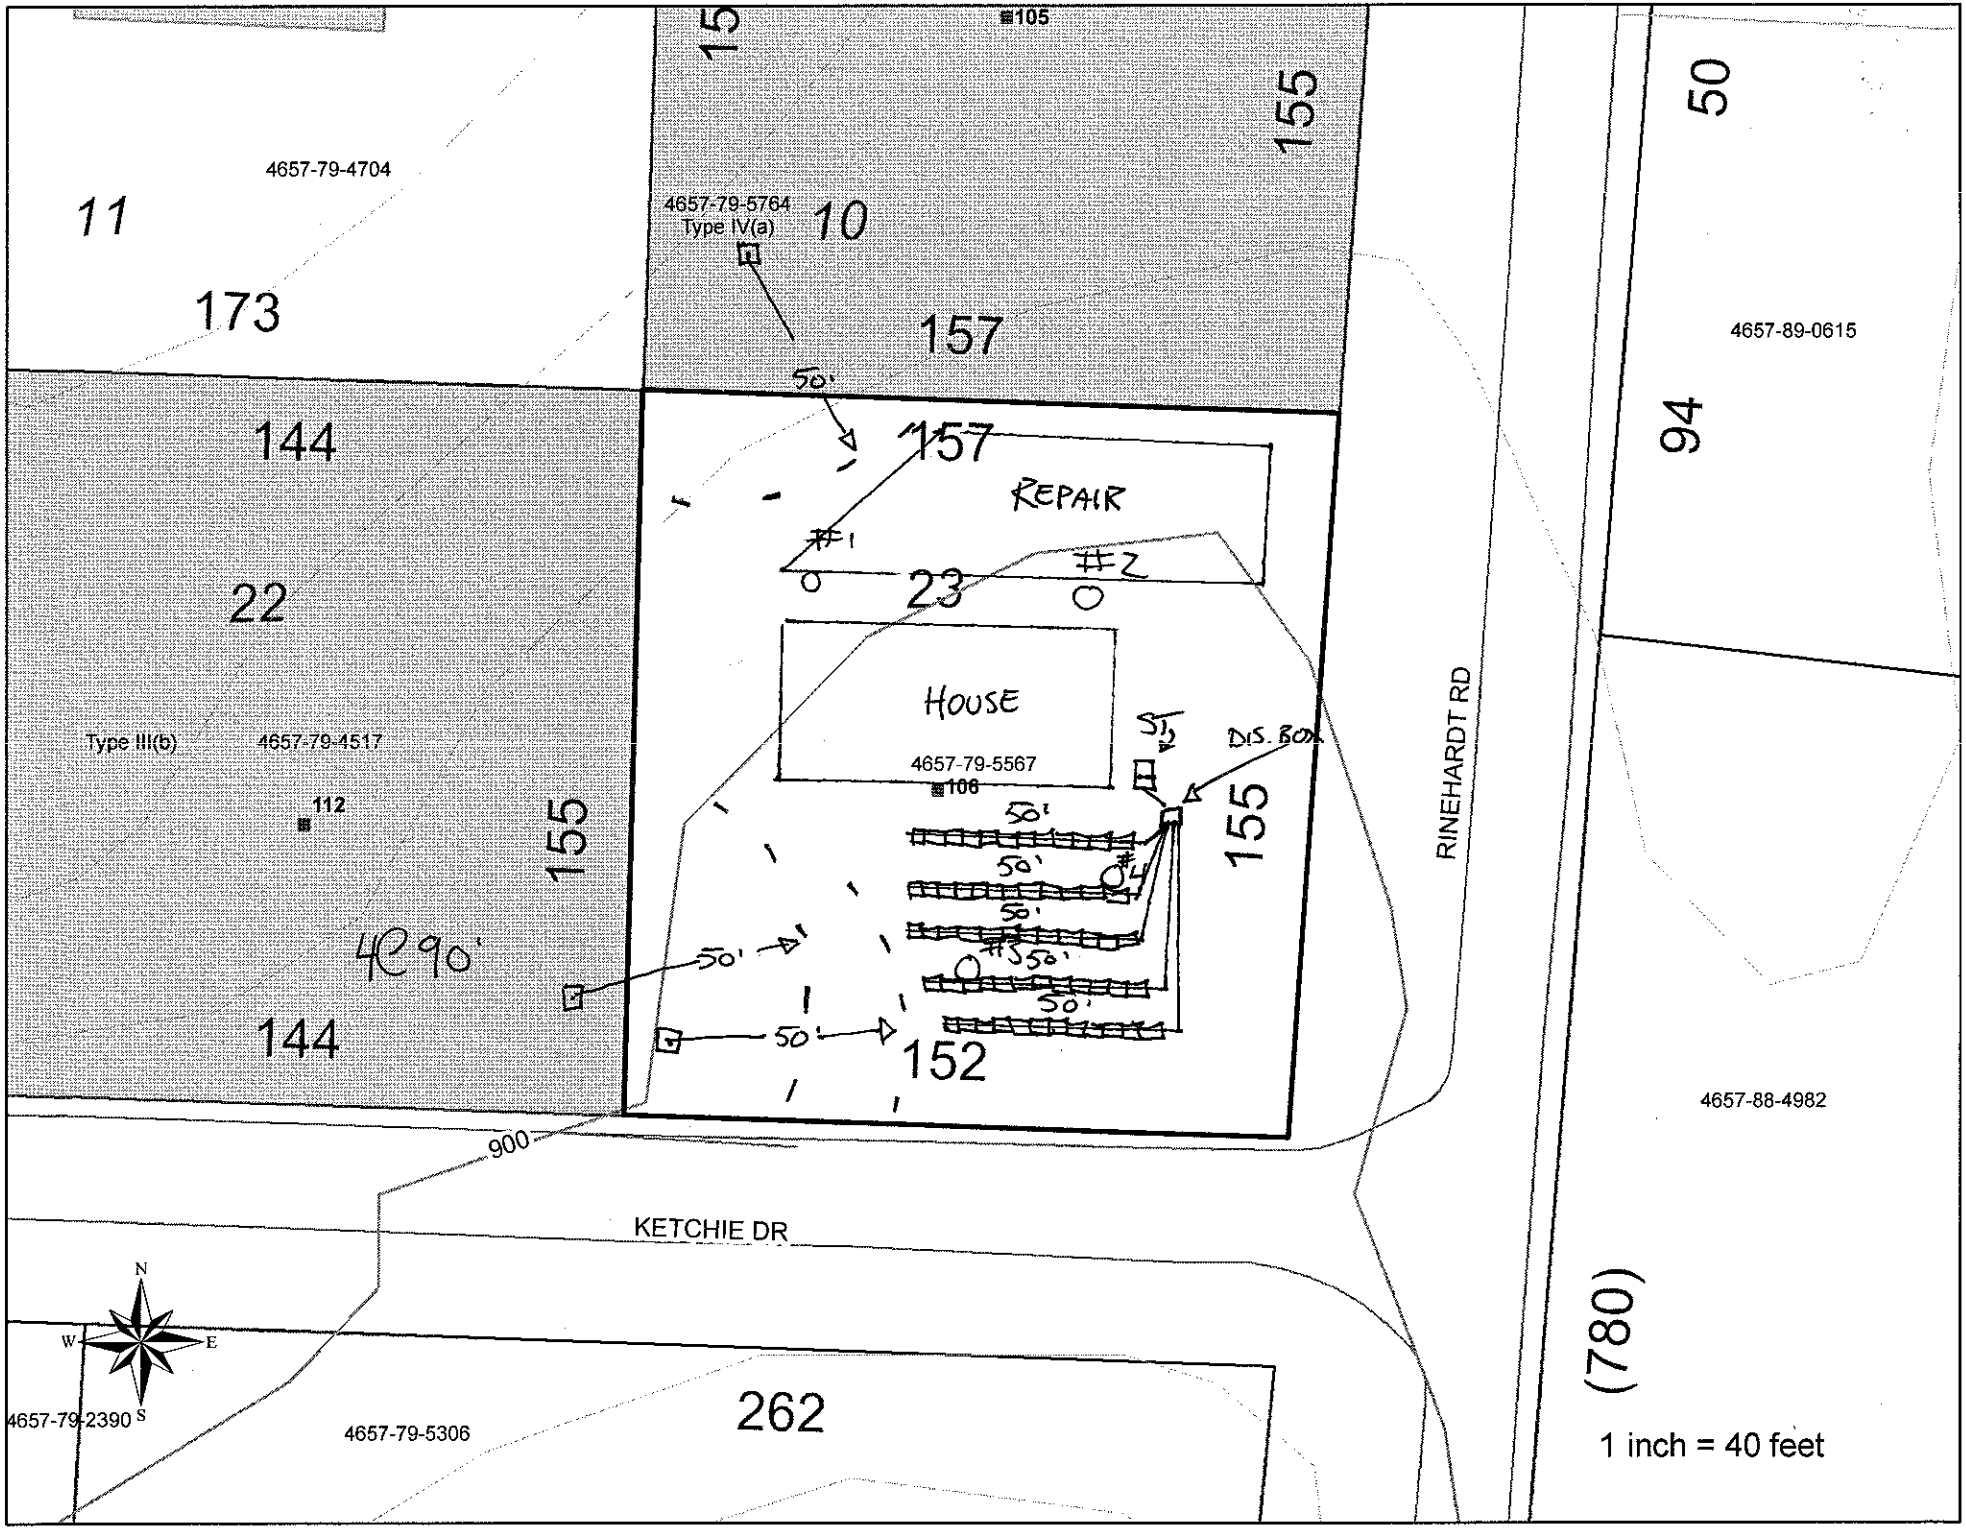

4657-79-4704
11
173
15
105
155
4657-79-5764
Type IV(a)
10
157
50'
157
REPAIR
#1
#2
23
144
22
HOUSE
4657-79-5567
106
Type III(b)
4657-79-4517
112
155
155
DIS. BOX
50'
50'
50'
50'
50'
50'
40
90'
144
152
RINEHARDT RD
50
94
4657-89-0615
4657-88-4982
900
KETCHIE DR
(780)
N
W
E
S
4657-79-2390
4657-79-5306
262
1 inch = 40 feet