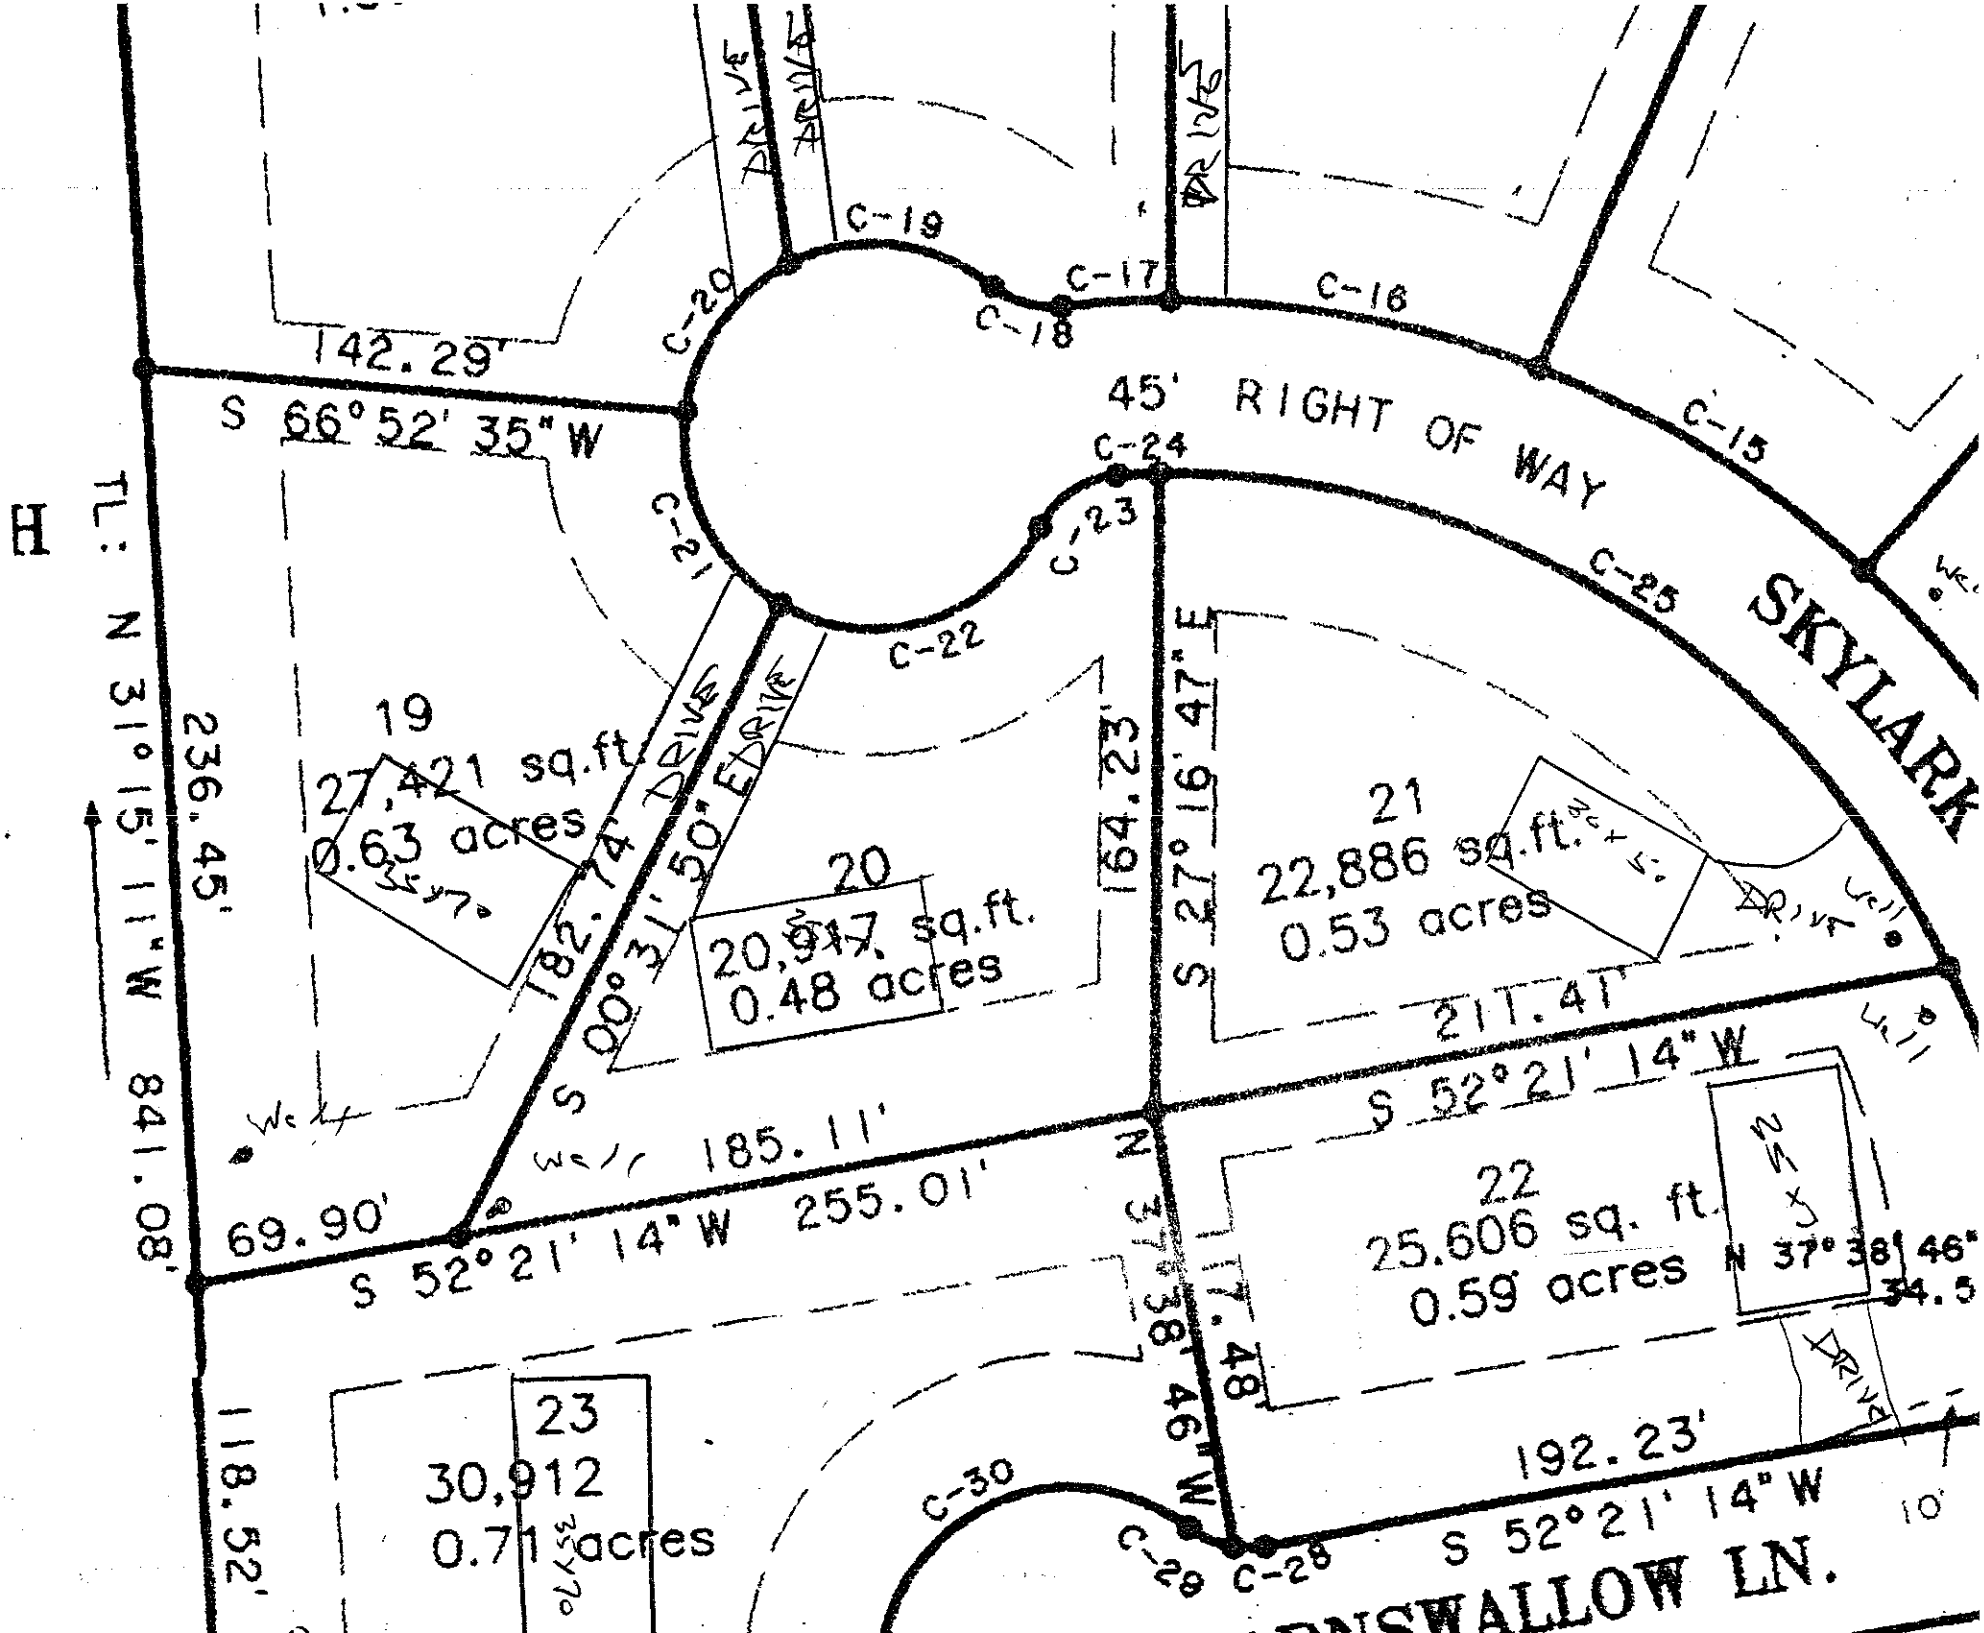

H
TL: N 31° 15' 11" W 841.08'
142.29'
S 66° 52' 35" W
236.45'
69.90'
S 52° 21' 14" W 255.01'
118.52'
45' RIGHT OF WAY
SKYLARK
C-16
C-17
C-18
C-19
C-20
C-21
C-22
C-23
C-24
C-25
19
27,421 sq.ft.
0.63 acres
20
20,917 sq.ft.
0.48 acres
21
22,886 sq.ft.
0.53 acres
22
25.606 sq. ft.
0.59 acres
23
30,912
0.71 acres
182.74' DRIVE
S 00° 31' 50" E
164.23'
S 27° 16' 47" E
211.41'
S 52° 21' 14" W
185.11'
N 37° 38' 46" W 348.71'
192.23'
S 52° 21' 14" W
C-28
C-29
C-30
SWALLOW LN.
10'