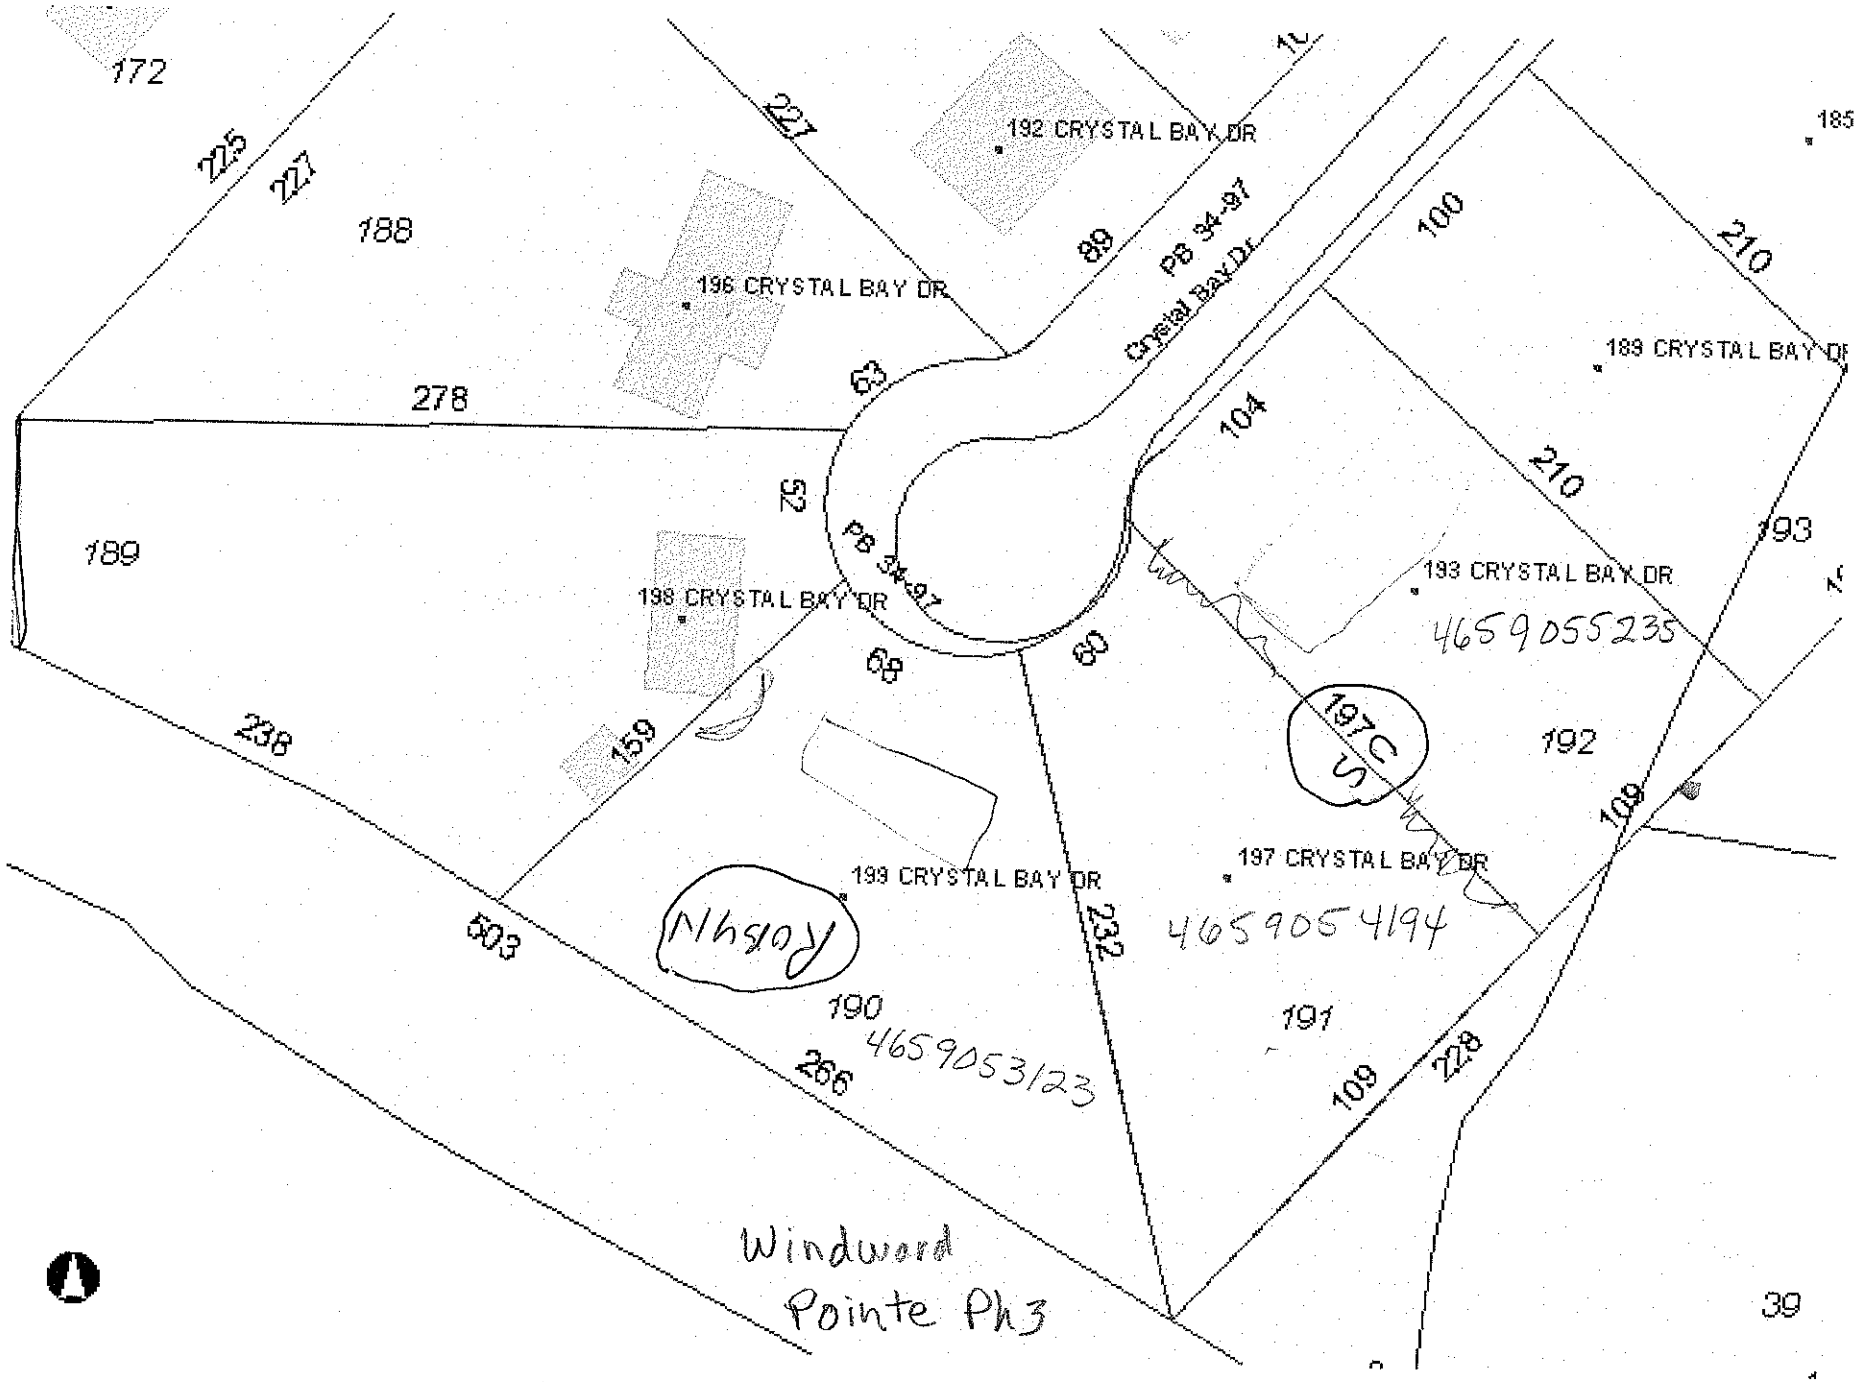
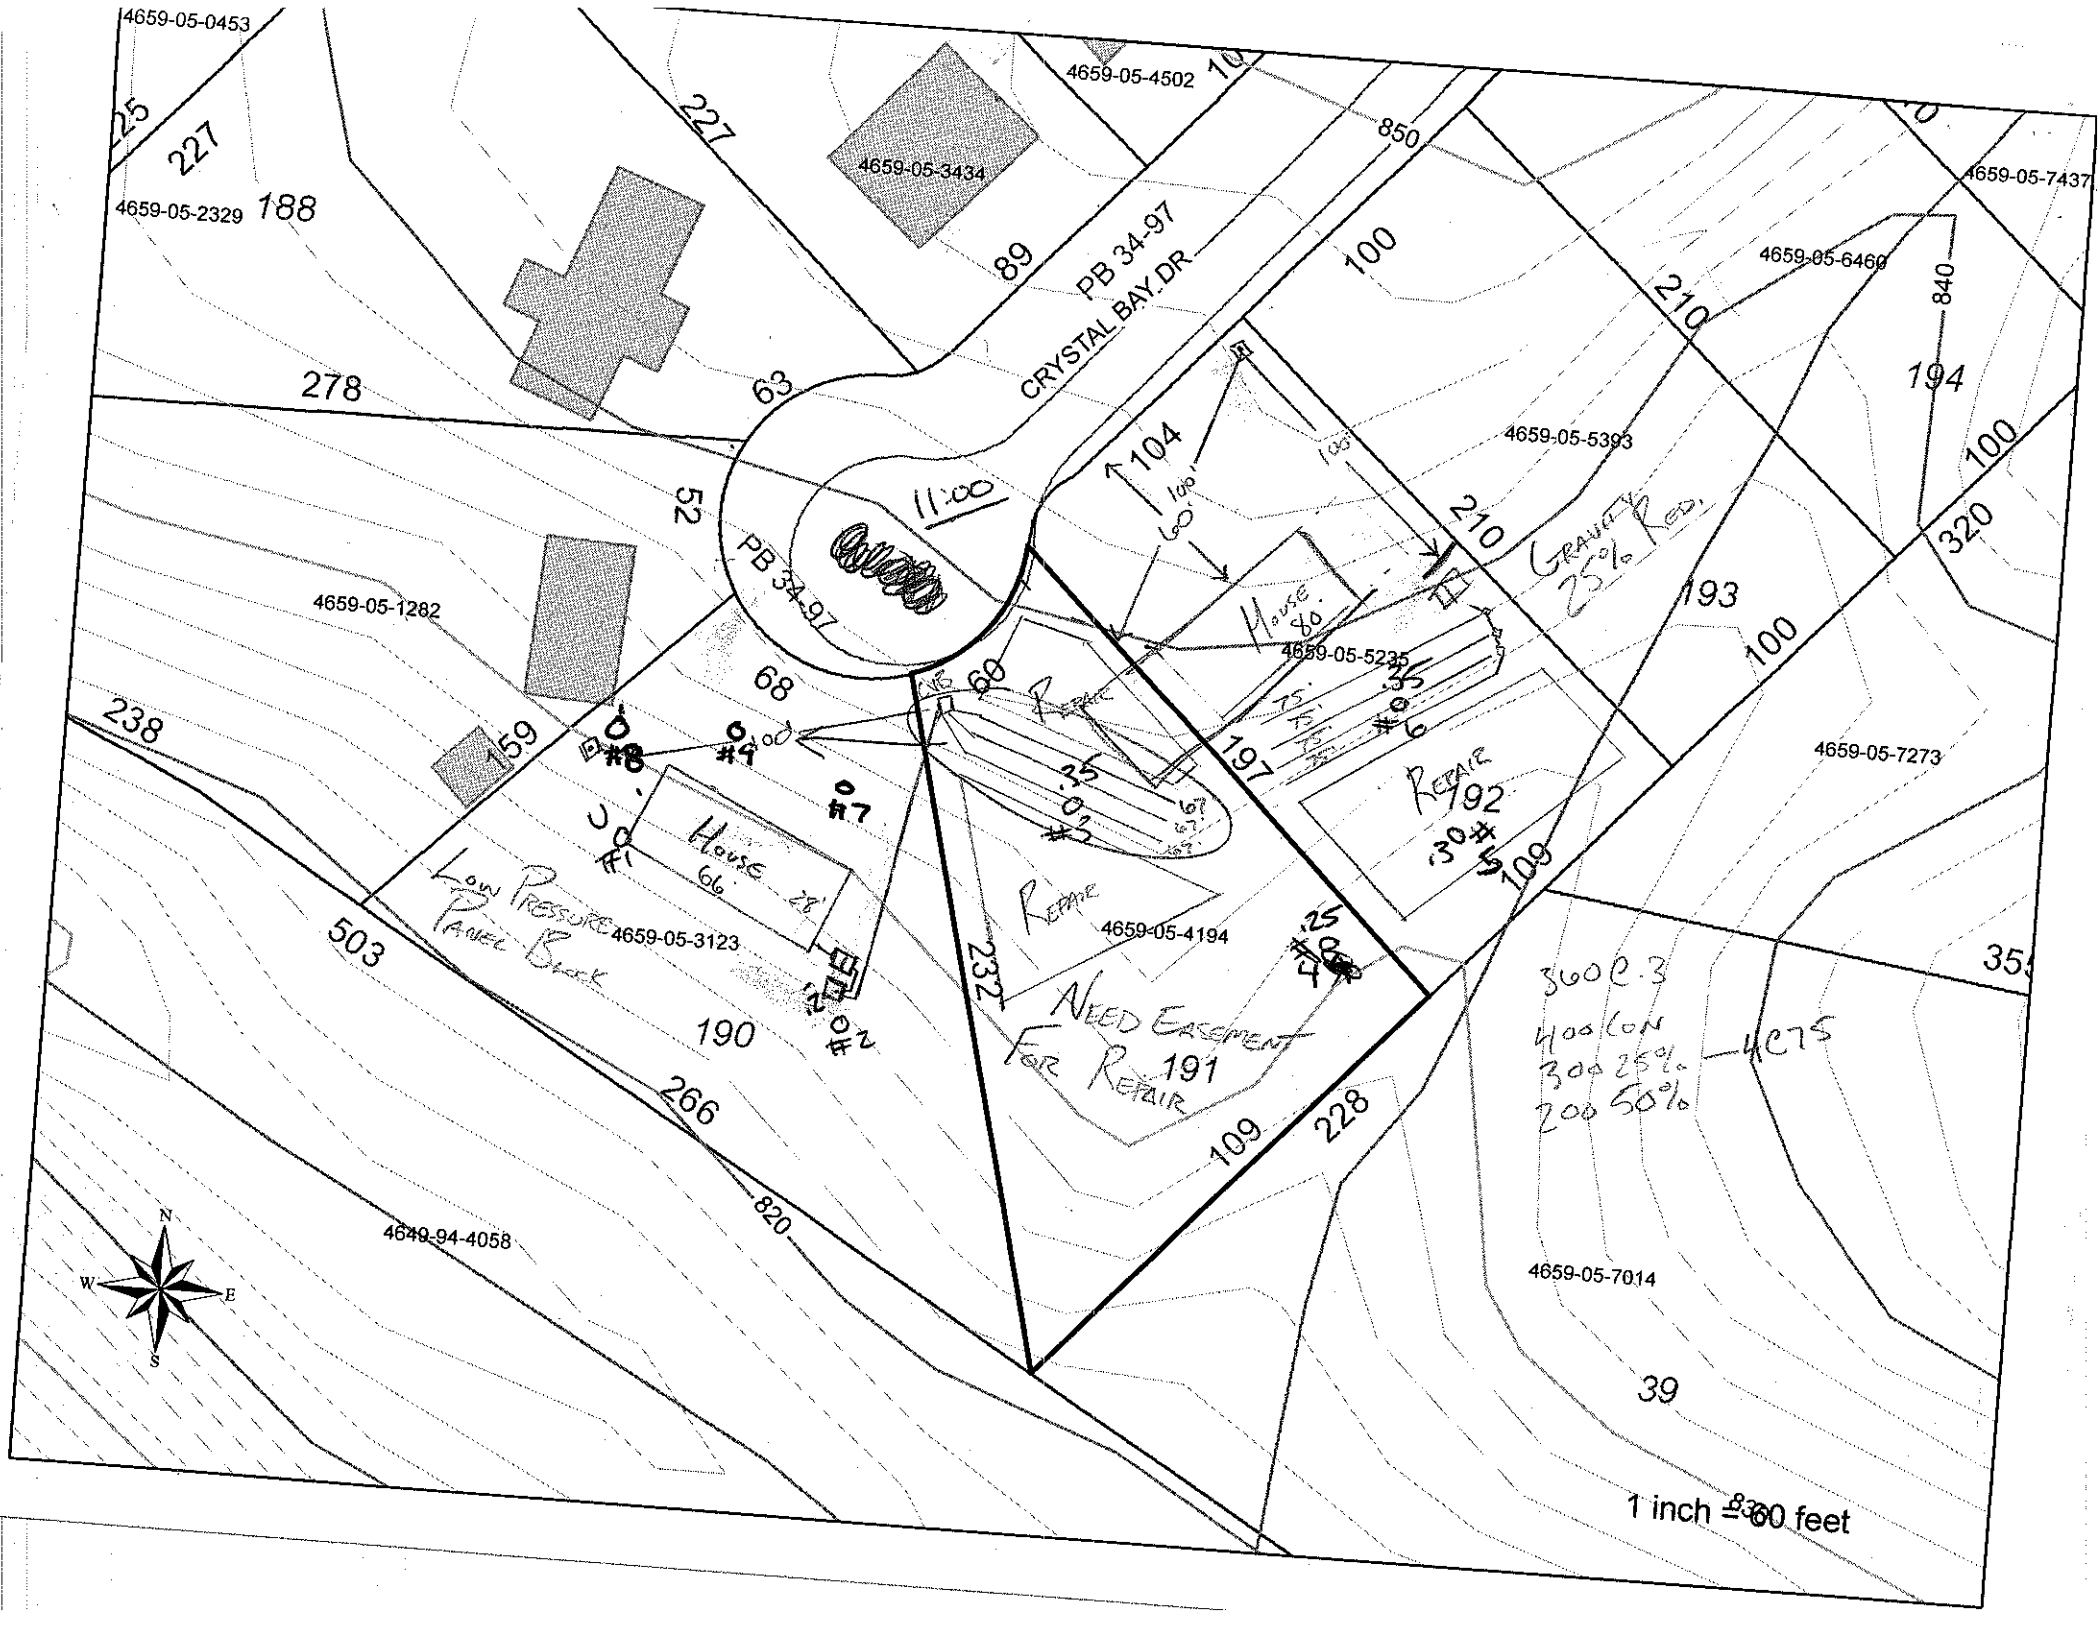

172
225
227
188
192 CRYSTAL BAY DR
227
89
PB 34-97
Crystal Bay Dr
100
210
185
196 CRYSTAL BAY DR
183 CRYSTAL BAY DR
278
63
104
210
193
189
52
PB 34-97
198 CRYSTAL BAY DR
193 CRYSTAL BAY DR
4659055235
68
80
238
159
197C
192
109
197 CRYSTAL BAY DR
199 CRYSTAL BAY DR
4659054194
503
232
190
4659053123
191
109
228
266
Windward
Pointe Ph3
39


4659-05-0453
4659-05-4502
4659-05-3434
4659-05-7437
4659-05-2329
4659-05-6460
4659-05-5393
4659-05-1282
4659-05-5235
4659-05-7273
4659-05-3123
4659-05-4194
4649-94-4058
4659-05-7014
CRYSTAL BAY DR
PB 34-97
PB 34-97
Low Pressure Panel Back
House 66' 28'
House 80'
Repair
Repair
Repair
Need Easement For Repair
Gravity 25% Red.
360 C.3
400 Lon
300 25%
200 50%
4675
1 inch = 60 feet