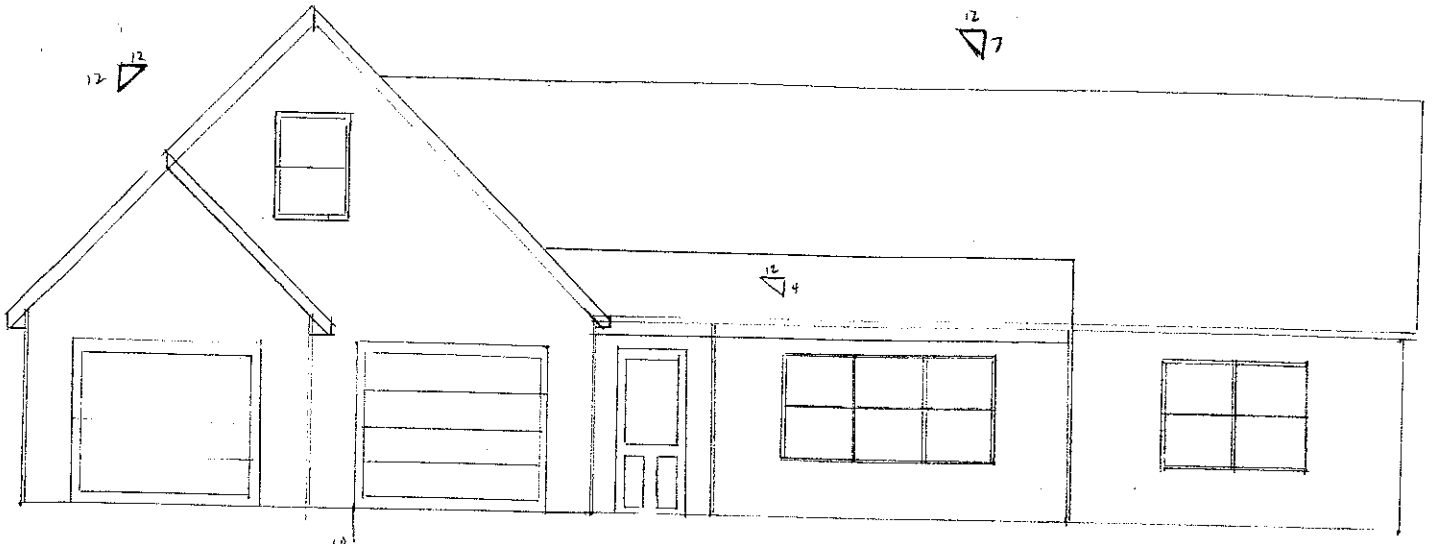


OPTIONAL 4th BedRoom

12/12 Pitch

4040 | 3050-2 | 2830 | 60" Slider | 3050-2

2830 | 10'-0" | 10'-0" | 14'-0" | 11'-0"

22'-0"

walk in Closet 6'-0"

Mechanical Room | W | 5'-0"

Broom Closet | STAIRS to Bonus

36" LS | S 36" SD | 36 GW | DW | 12

R | 18 J | 24 J | 24 J | 18 S | 24 S | 24 S

ISLAND 5'-0"

R C E

Coat closet | Pantry

Dining Area

BedRoom #2 | 14'-0" | 12'-0"

Office Nook

10'-0"

Vanity | BATH | 5'-0" | Tub/Shower

Linen

34'-0"

44

19'-0"

15'-0" | 17'-0"

Great Room

BedRoom #3 | 12'-0" | 11'-0"

3050-3 | 3050-2

12 X 49 Bonus Room Above Garage

1684 ± HLA

34'-0"

13'-0"

2'-0"

24'-0"

58'-0"

Acknowledgement Of Plans Submittal ONLY!

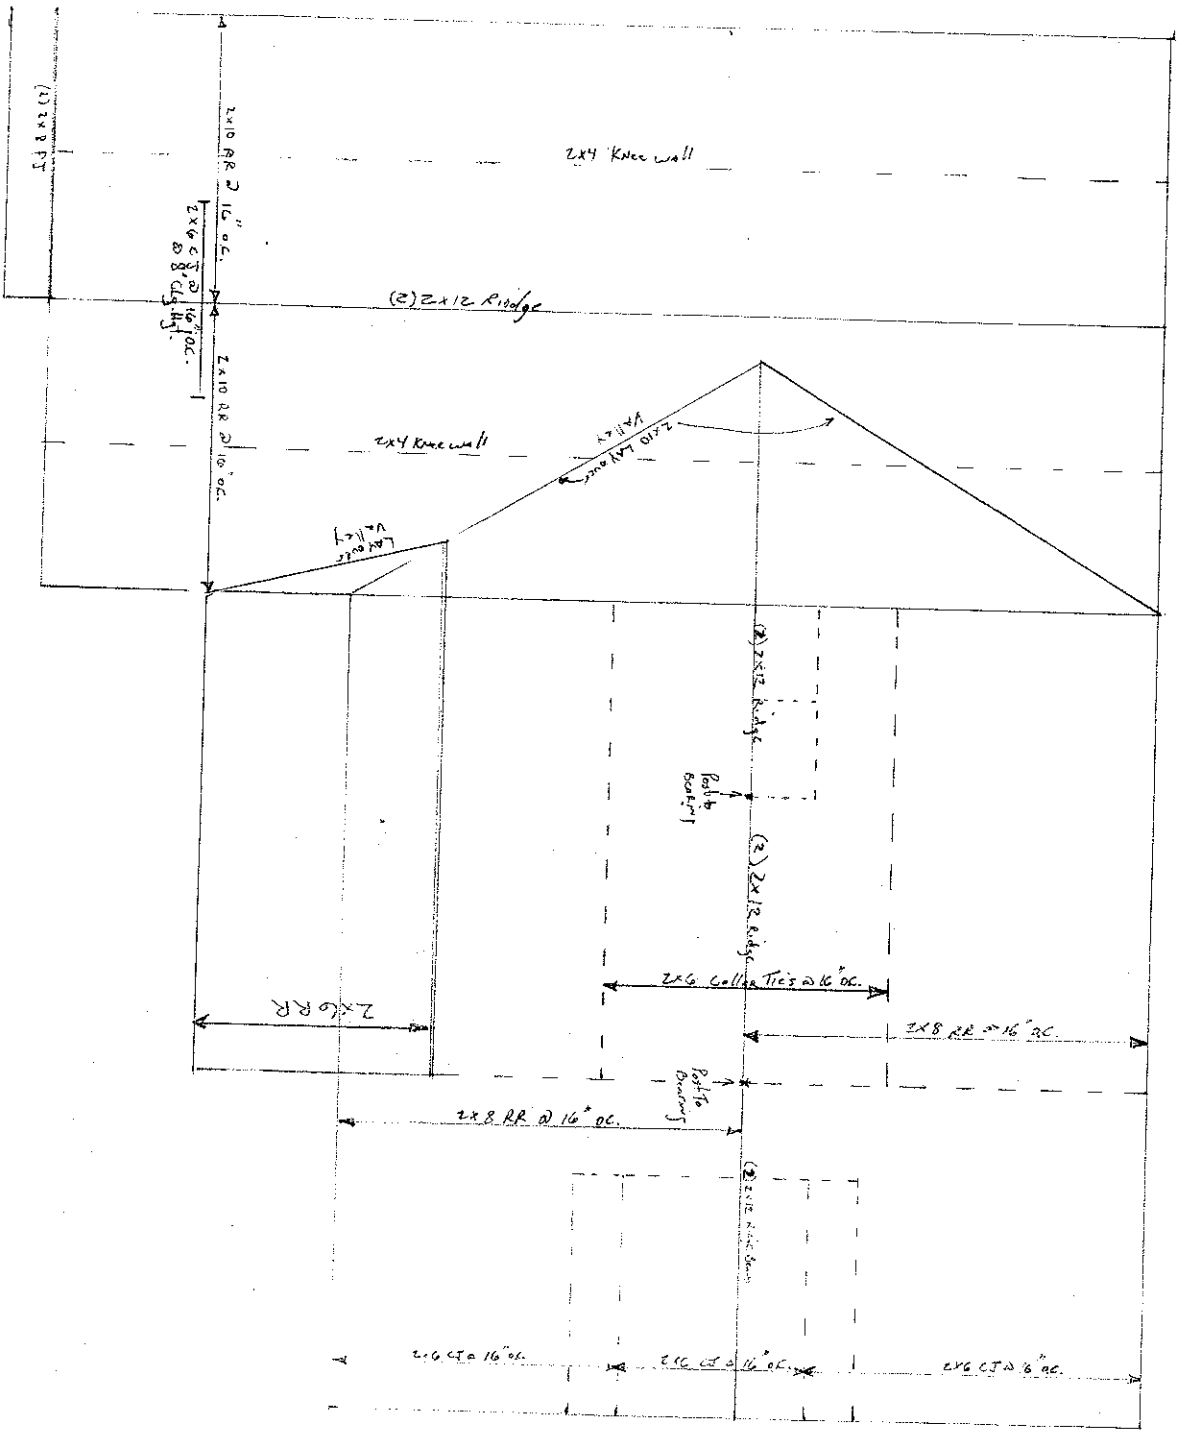
Date 11-13-09

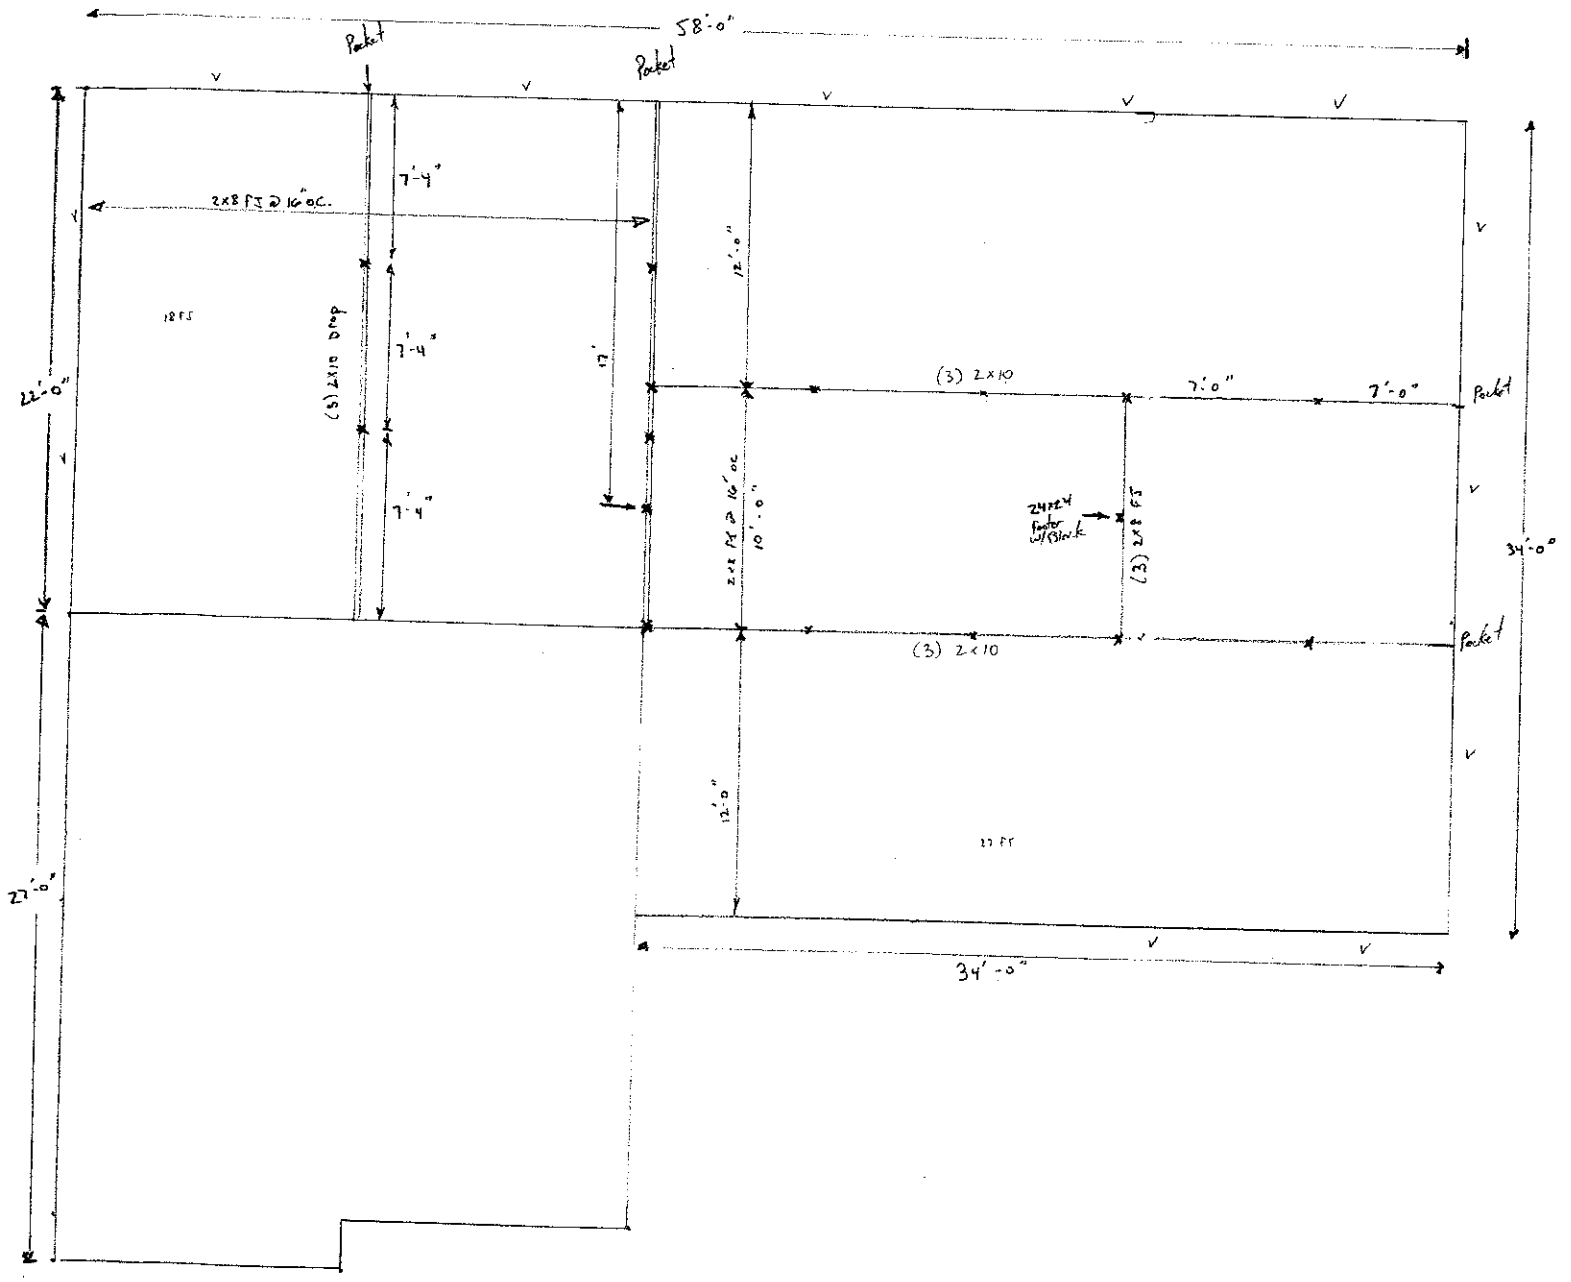
Date 11-13-09

1156
528
1684
Garage 576

214 LF Footers

13.89
14.42
16.97


(1) 2x8 FT
2x10 RR @ 16" o.c.
2x4 Knee wall
2x6 Collar Ties @ 16" o.c.
(2) 2x12 Ridge
2x10 RR @ 16" o.c.
2x4 Knee wall
2x10 RR @ 16" o.c.
(2) 2x12 Ridge
Post to Beam
(2) 2x12 Ridge
2x6 Collar Ties @ 16" o.c.
2x6 RR
2x8 RR @ 16" o.c.
Post to Beam
2x8 RR @ 16" o.c.
(2) 2x12 Ridge
2x6 CJ @ 16" o.c.
2x6 CJ @ 16" o.c.
2x6 CJ @ 16" o.c.


58'-0"
Packet
Packet
2x8 FJ @ 16" o.c.
7'-4"
7'-4"
7'-4"
(3) 2x10 Drop
18 FT
17'
12'-0"
22'-0"
(3) 2x10
7'-0"
7'-0"
Packet
2x8 FJ @ 16" o.c.
10'-0"
24"x4" Footer w/ Block
(3) 2x8 FT
34'-0"
(3) 2x10
Packet
12'-0"
27'-0"
27 FT
34'-0"