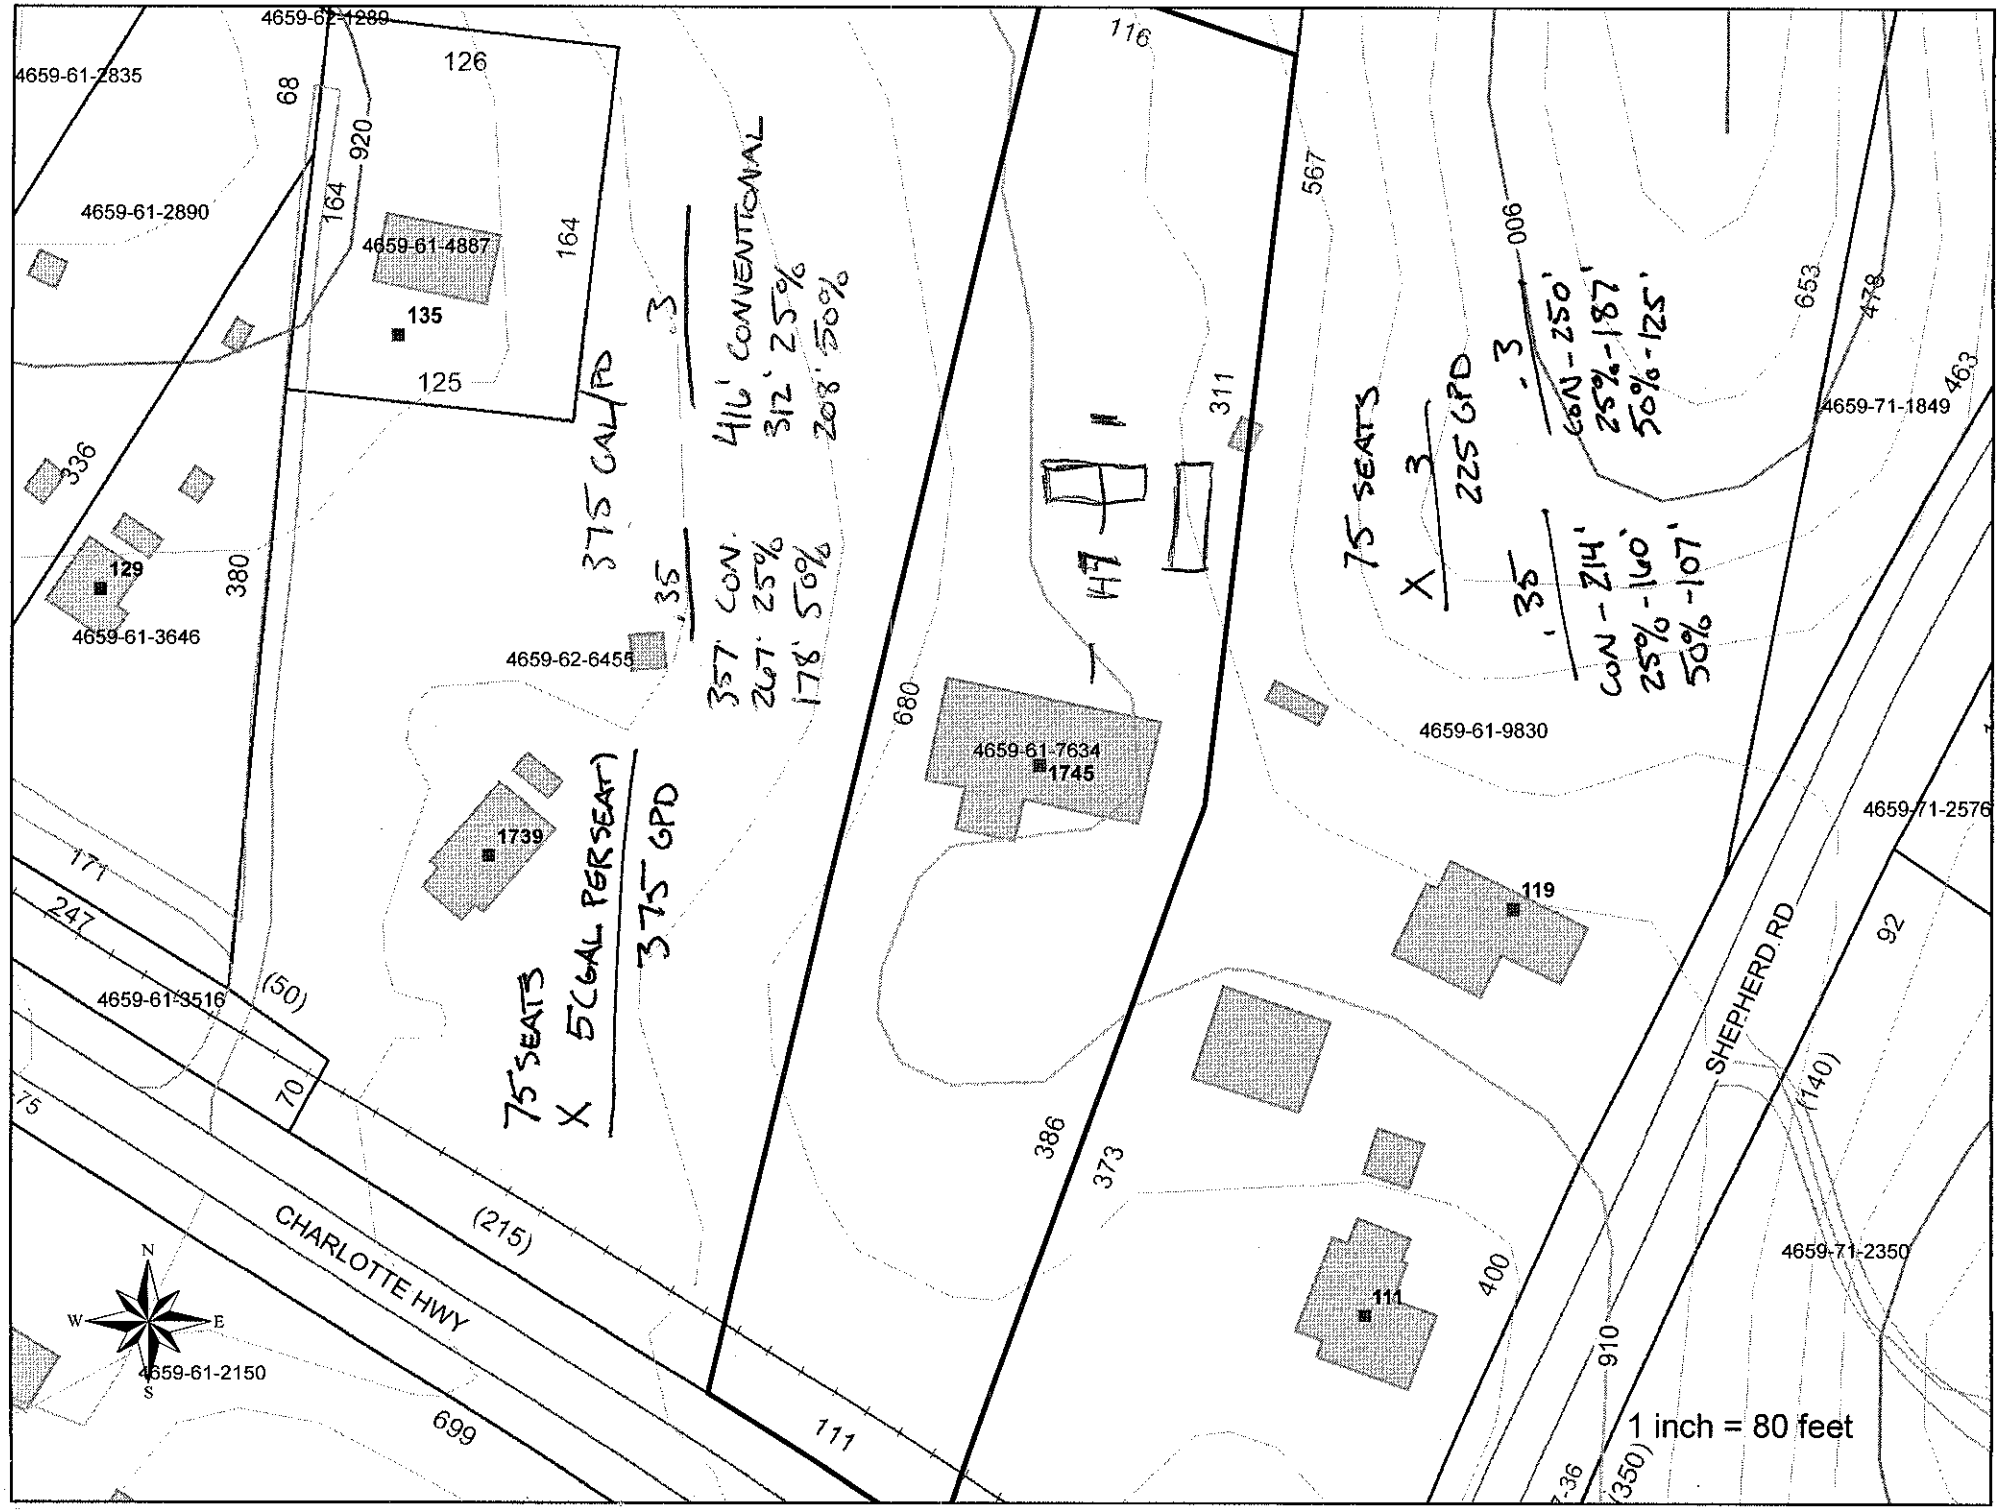

4659-62-1289
4659-61-2835
4659-61-2890
4659-61-4887
135
129
4659-61-3646
4659-62-6455
1739
4659-61-7634
1745
4659-61-9830
119
111
4659-61-3516
4659-61-2150
4659-71-1849
4659-71-2576
4659-71-2350
126
125
68
920
164
336
380
171
247
(50)
70
75
699
(215)
111
680
386
373
400
910
(350)
567
653
478
463
92
(140)
311
116
006
SHEPHERD RD
CHARLOTTE HWY
N
S
E
W
375 GAL/RD
3
.35
416' CONVENTIONAL
312' 25%
208' 50%
357' CON.
267' 25%
178' 50%
75 SEATS
X 5 GAL PER SEAT
375 GPD
75 SEATS
X 3
225 GPD
÷ .3
CON - 250'
25% - 187'
50% - 125'
35
CON - 214'
25% - 160'
50% - 107'
1 inch = 80 feet