

Lot 37 Annision

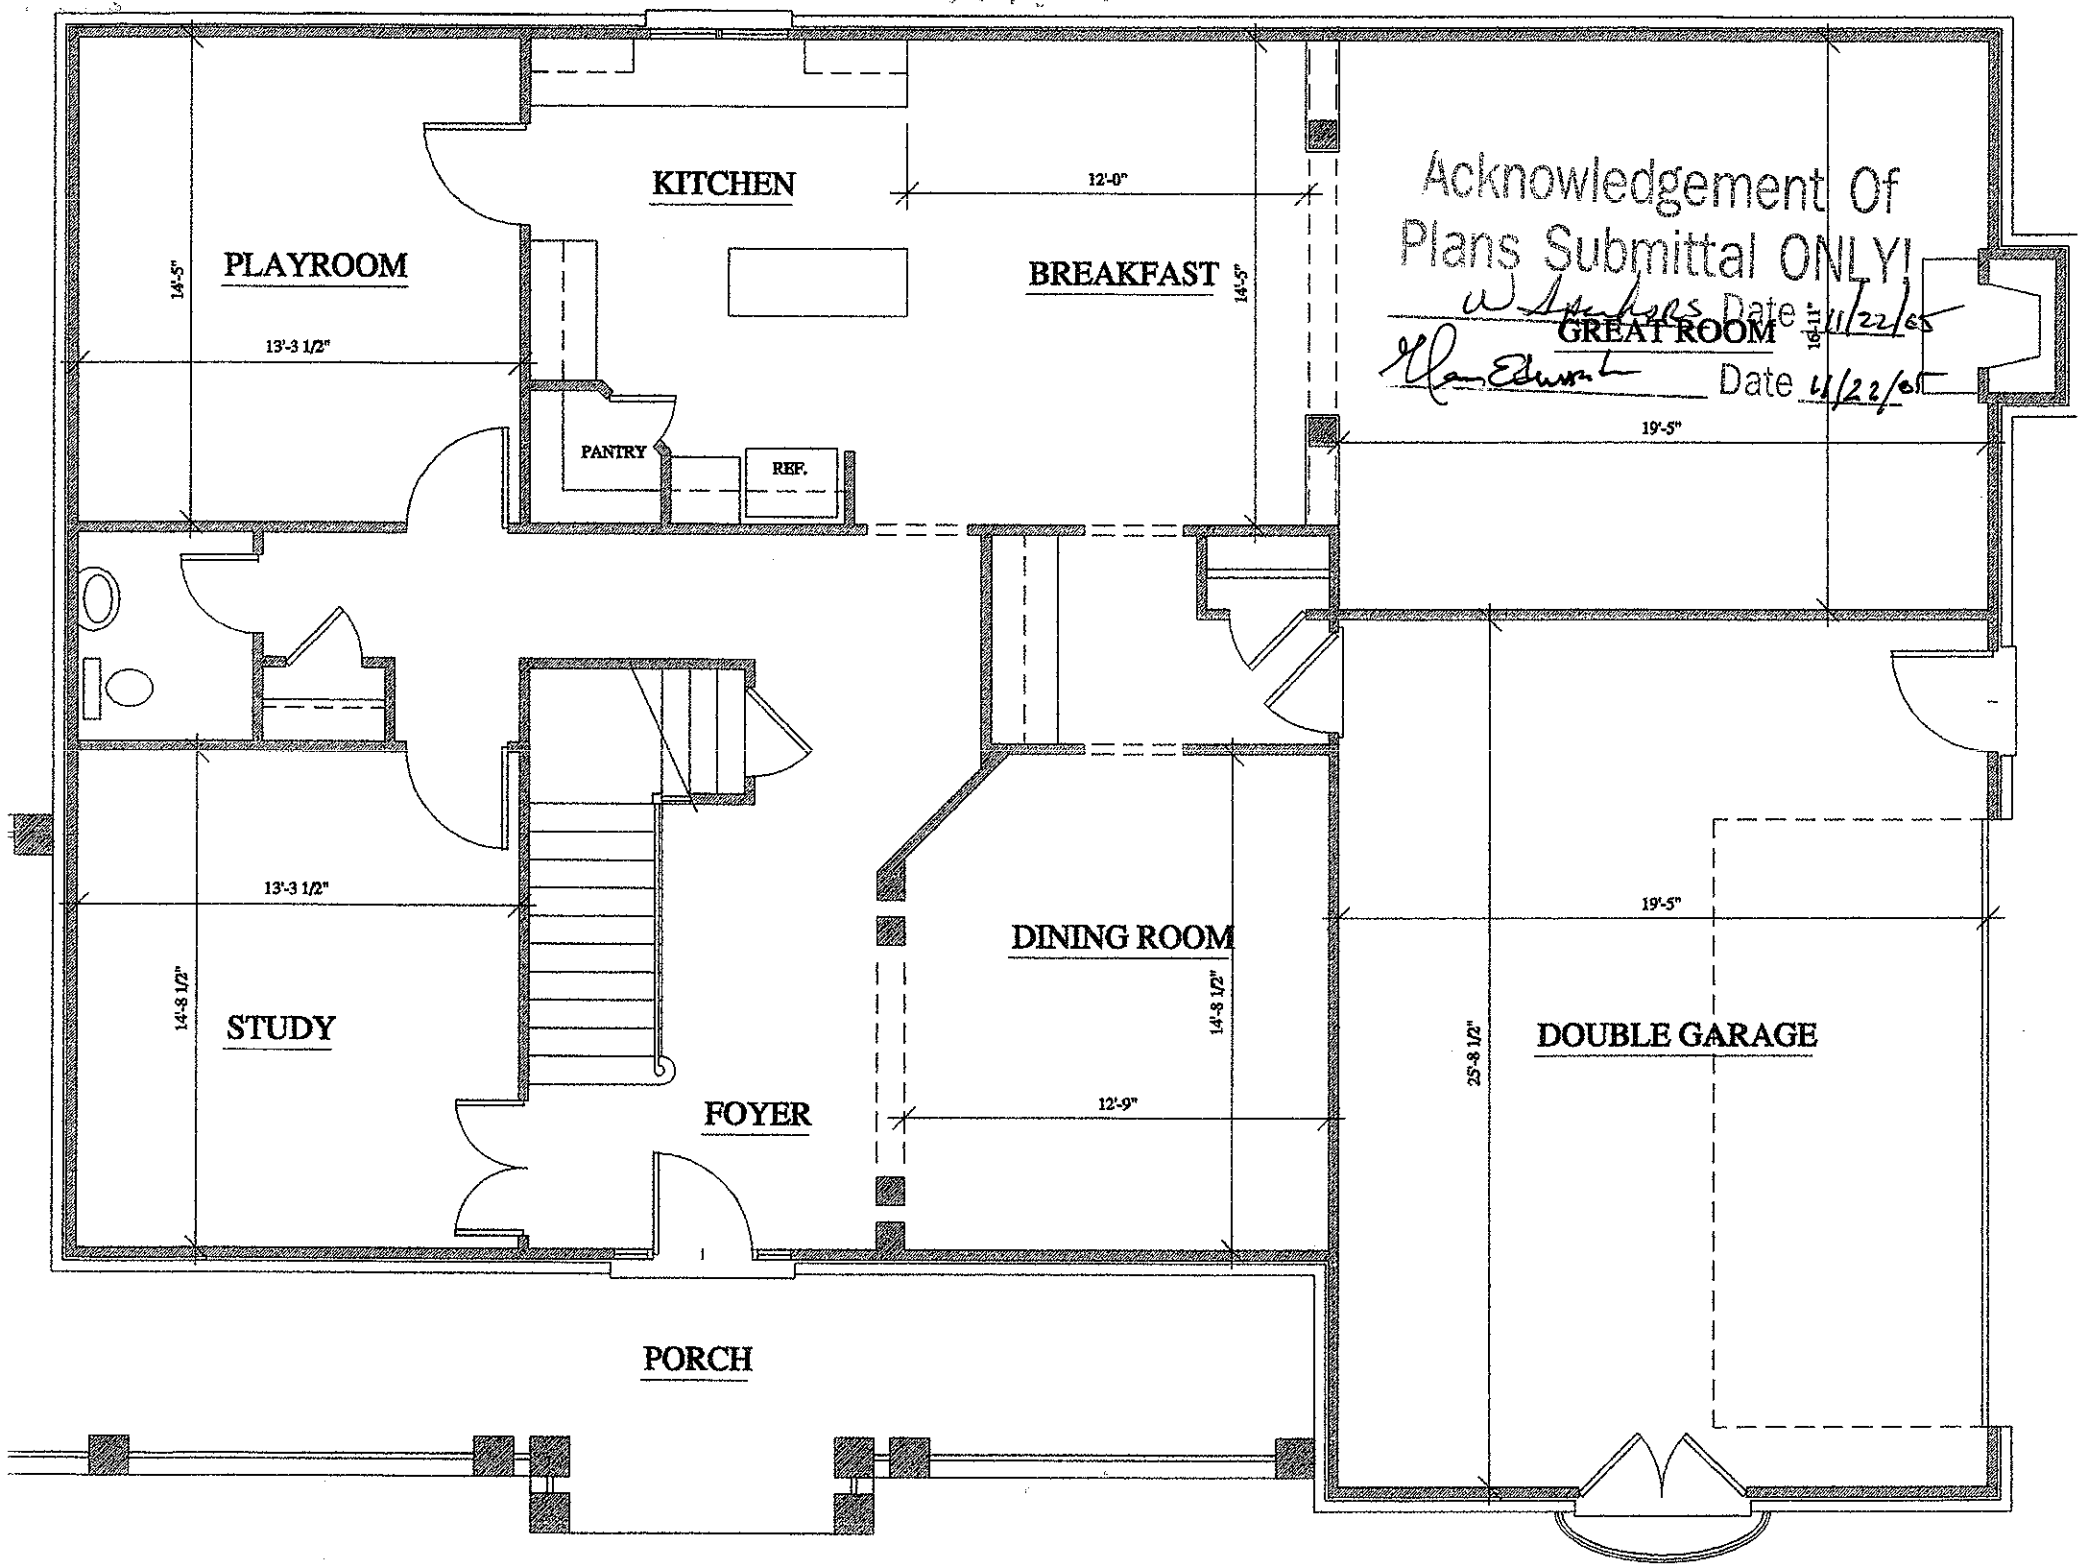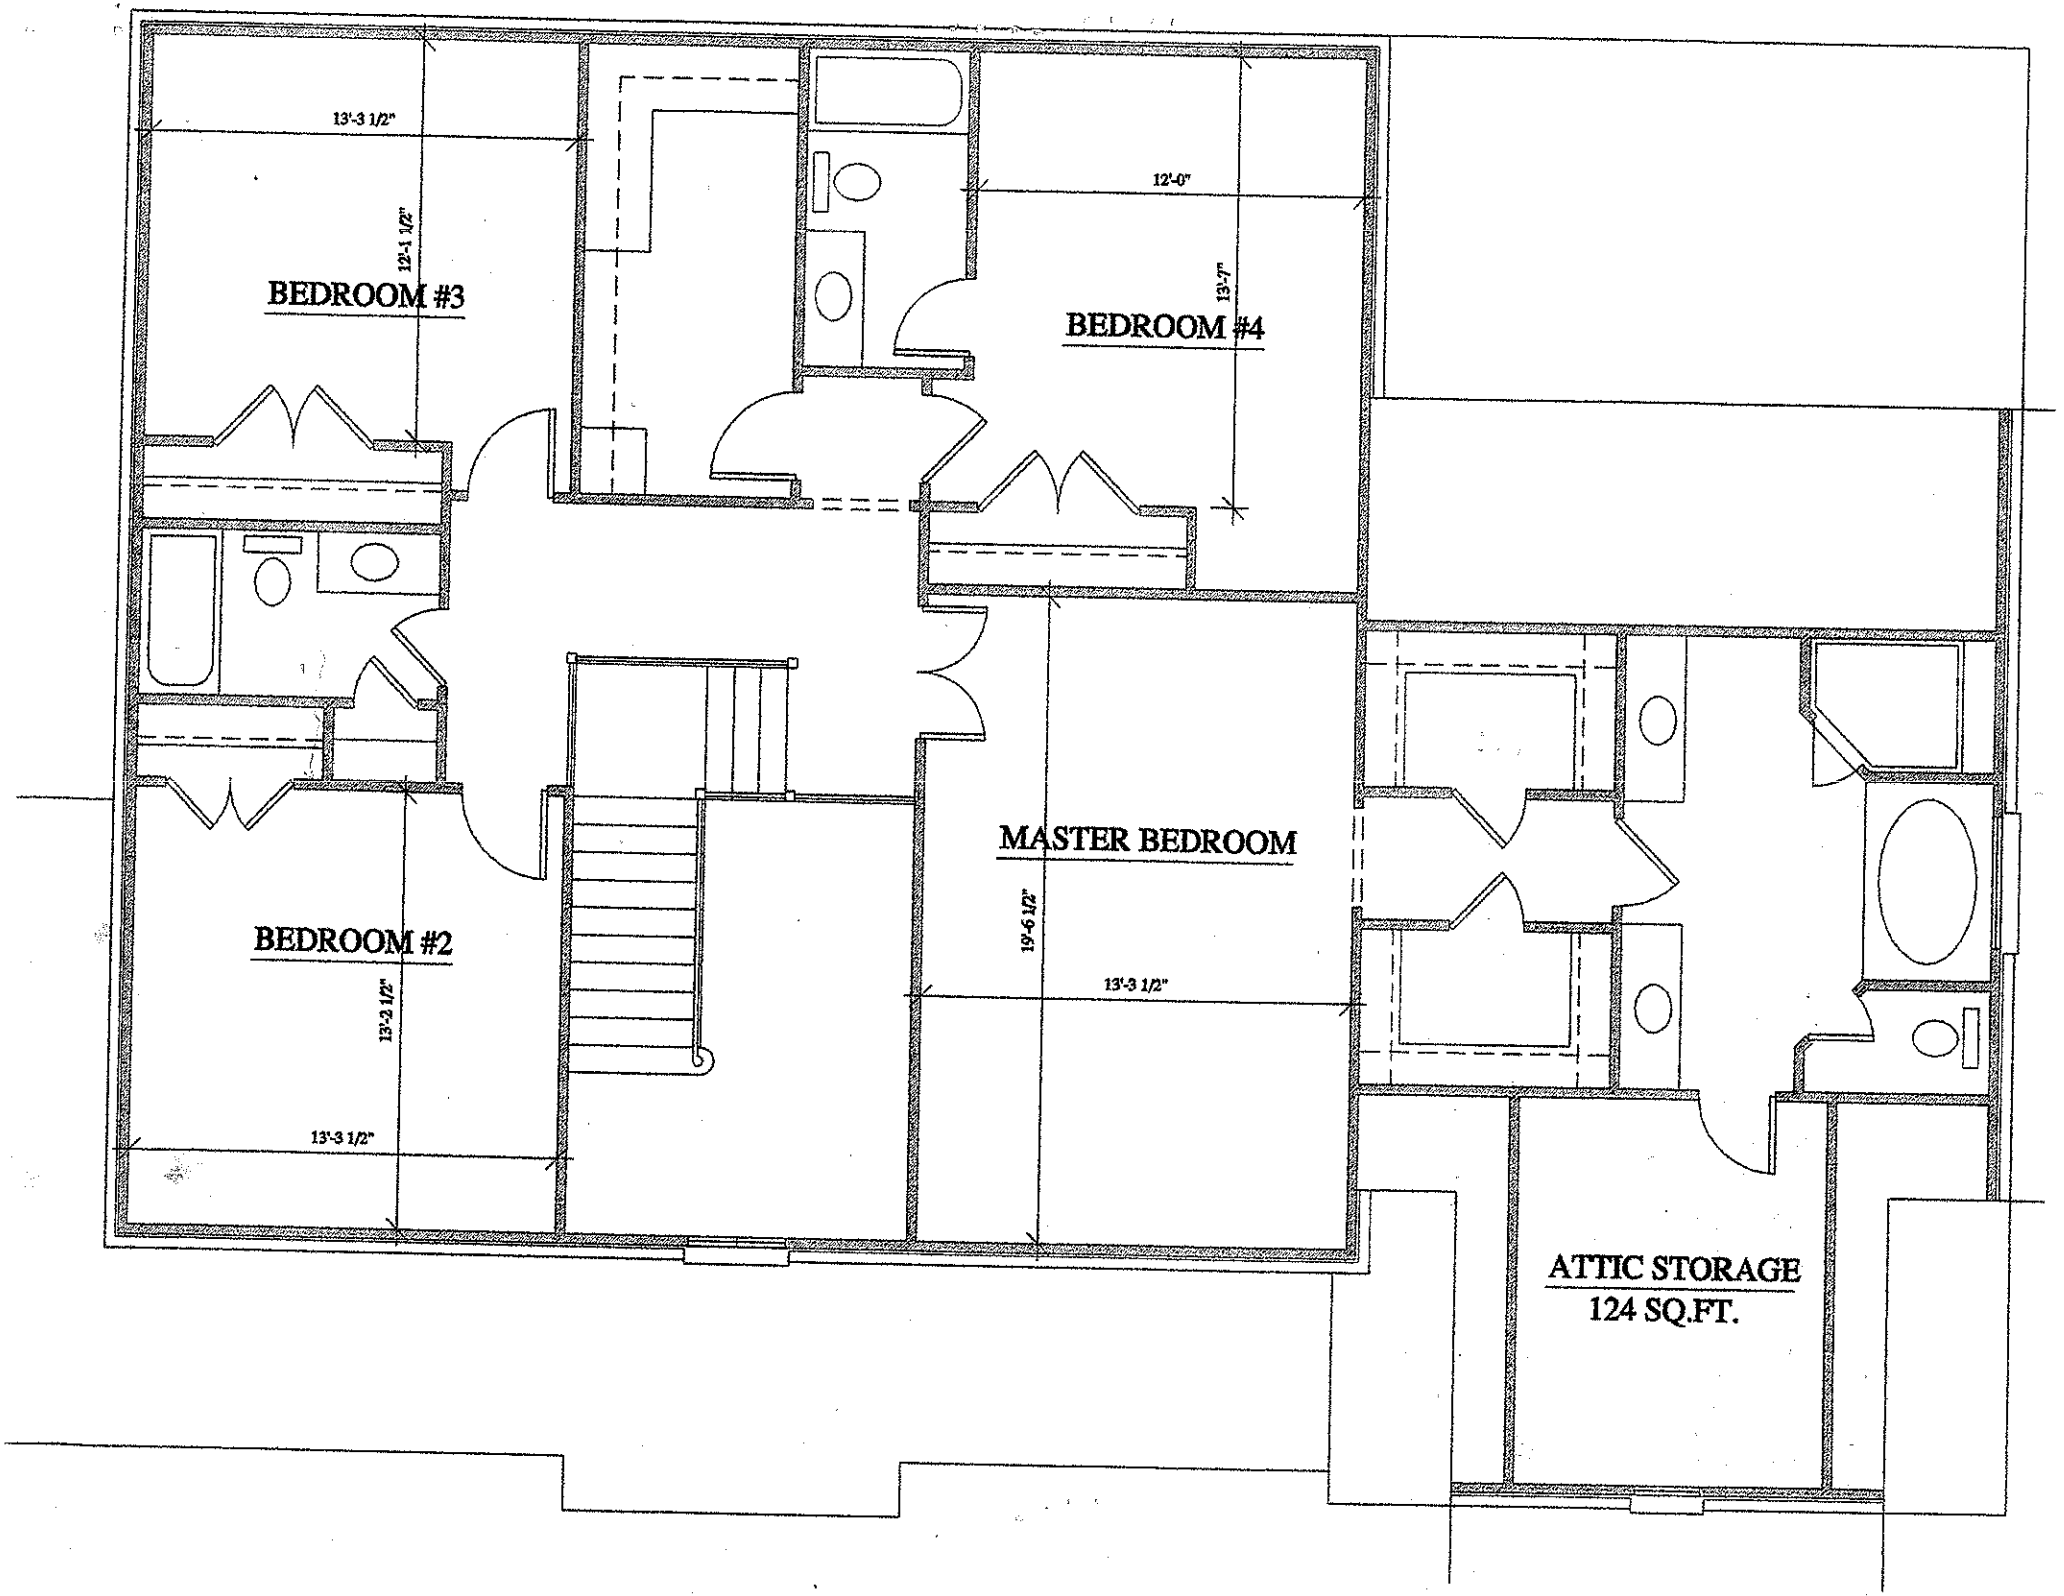


Acknowledgement Of
Plans Submittal ONLY!
W Hankes Date 11/22/05
Glen Edwards Date 11/22/05


13'-3 1/2"
12'-1 1/2"
BEDROOM #3
12'-0"
13'-7"
BEDROOM #4
MASTER BEDROOM
19'-6 1/2"
13'-3 1/2"
BEDROOM #2
13'-3 1/2"
13'-3 1/2"
ATTIC STORAGE
124 SQ.FT.