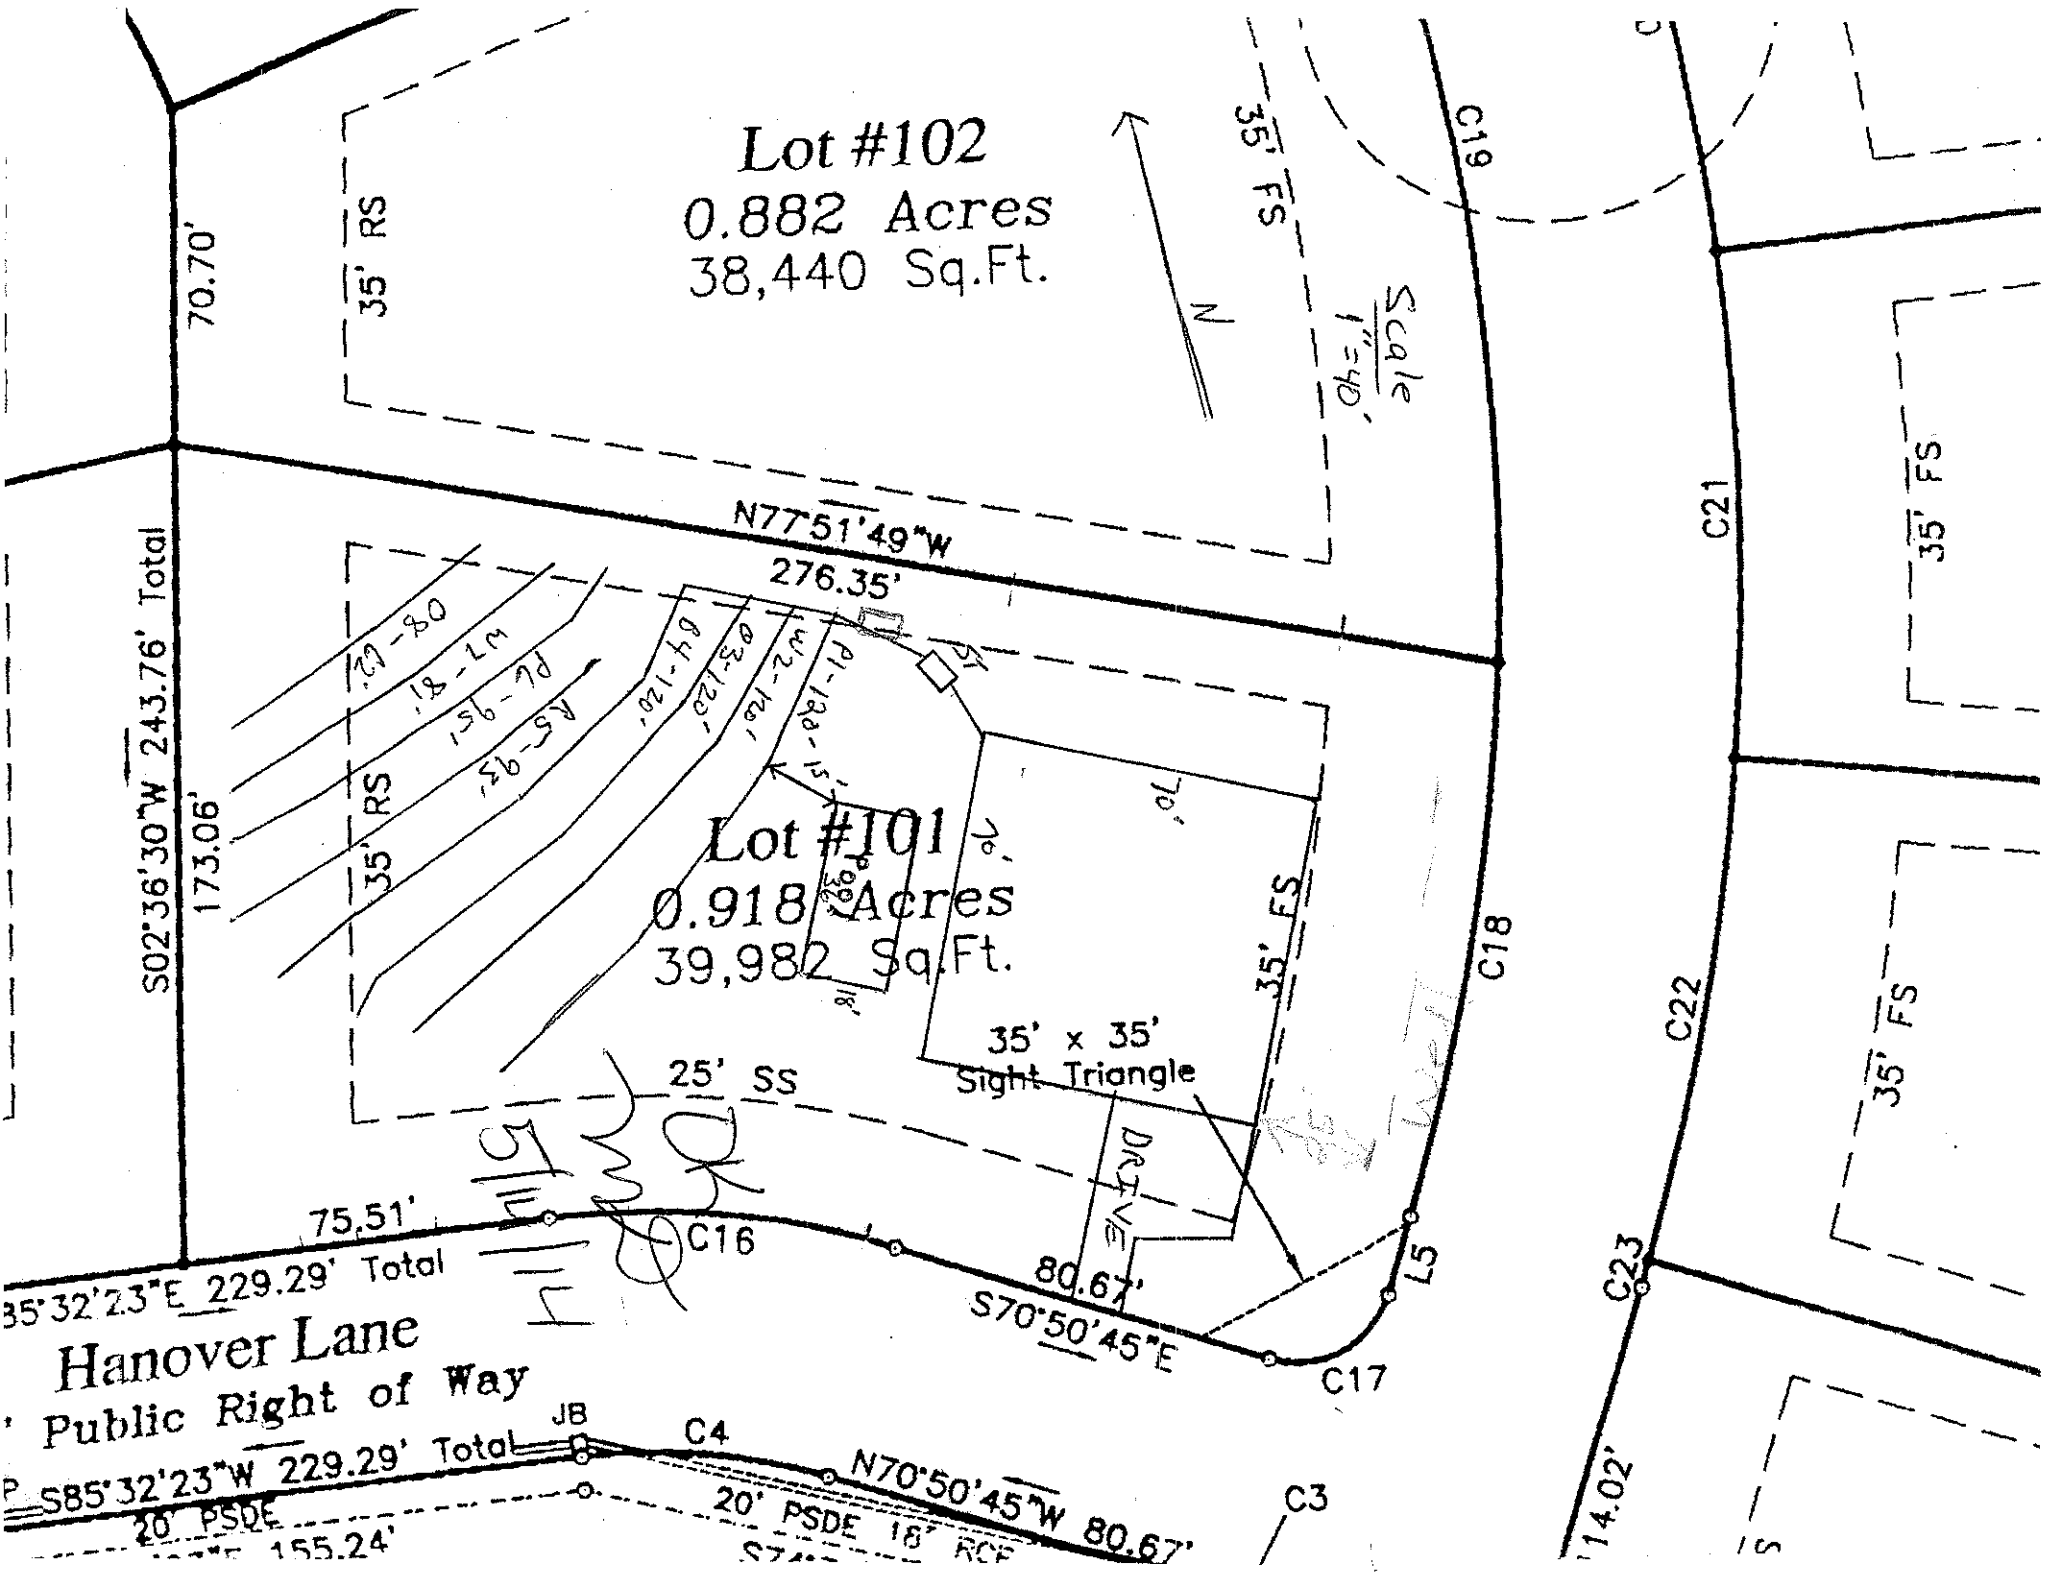

Lot #102
0.882 Acres
38,440 Sq.Ft.
Lot #101
0.918 Acres
39,982 Sq.Ft.
N77°51'49"W
276.35'
S02°36'30"W 243.76' Total
173.06'
70.70'
35' RS
35' FS
35' x 35'
Sight Triangle
25' SS
DRIVE
75.51'
80.67'
S70°50'45"E
S85°32'23"W 229.29' Total
N70°50'45"W 80.67'
20' PSDE
20' PSDE 18' RCE
155.24'
JB
C4
C3
C16
C17
C18
C19
C21
C22
C23
L5
Hanover Lane
Public Right of Way