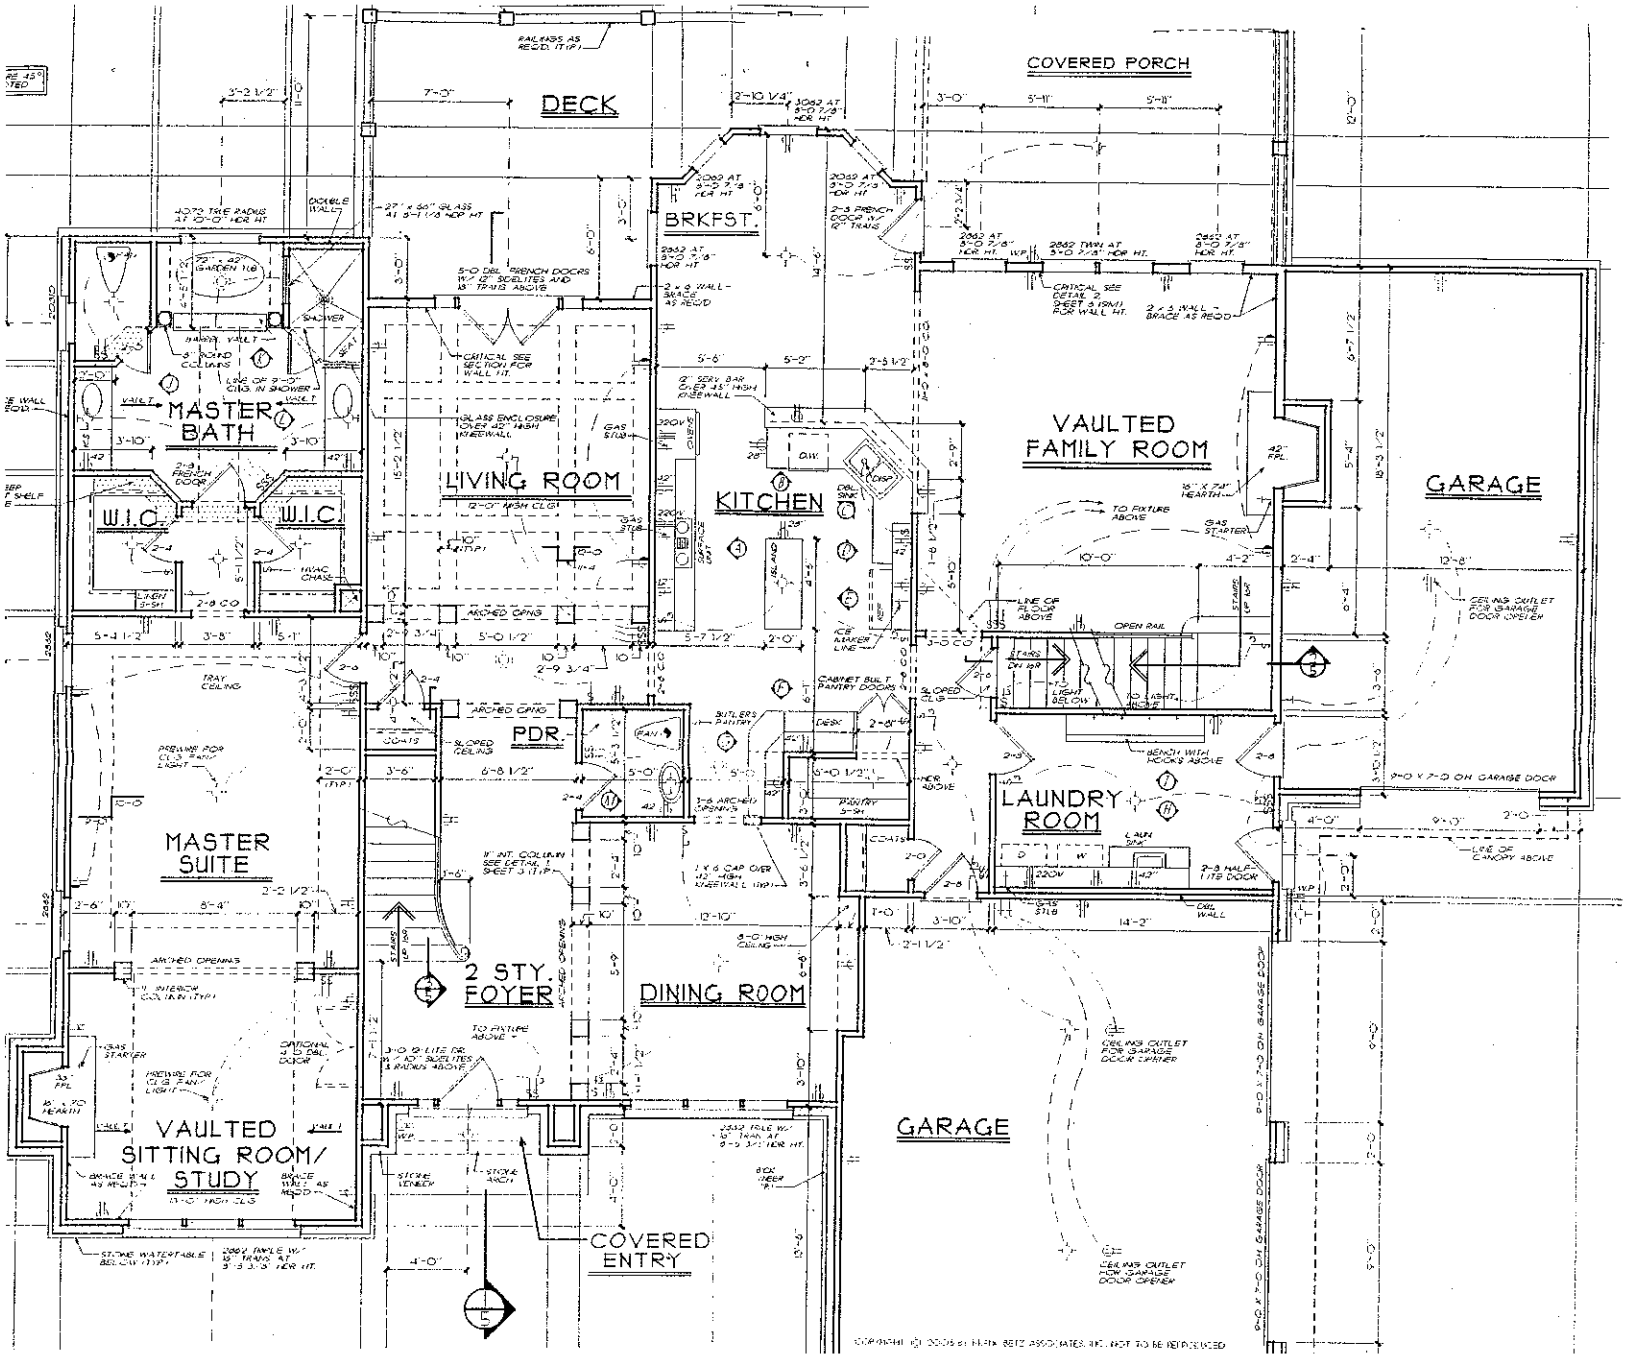
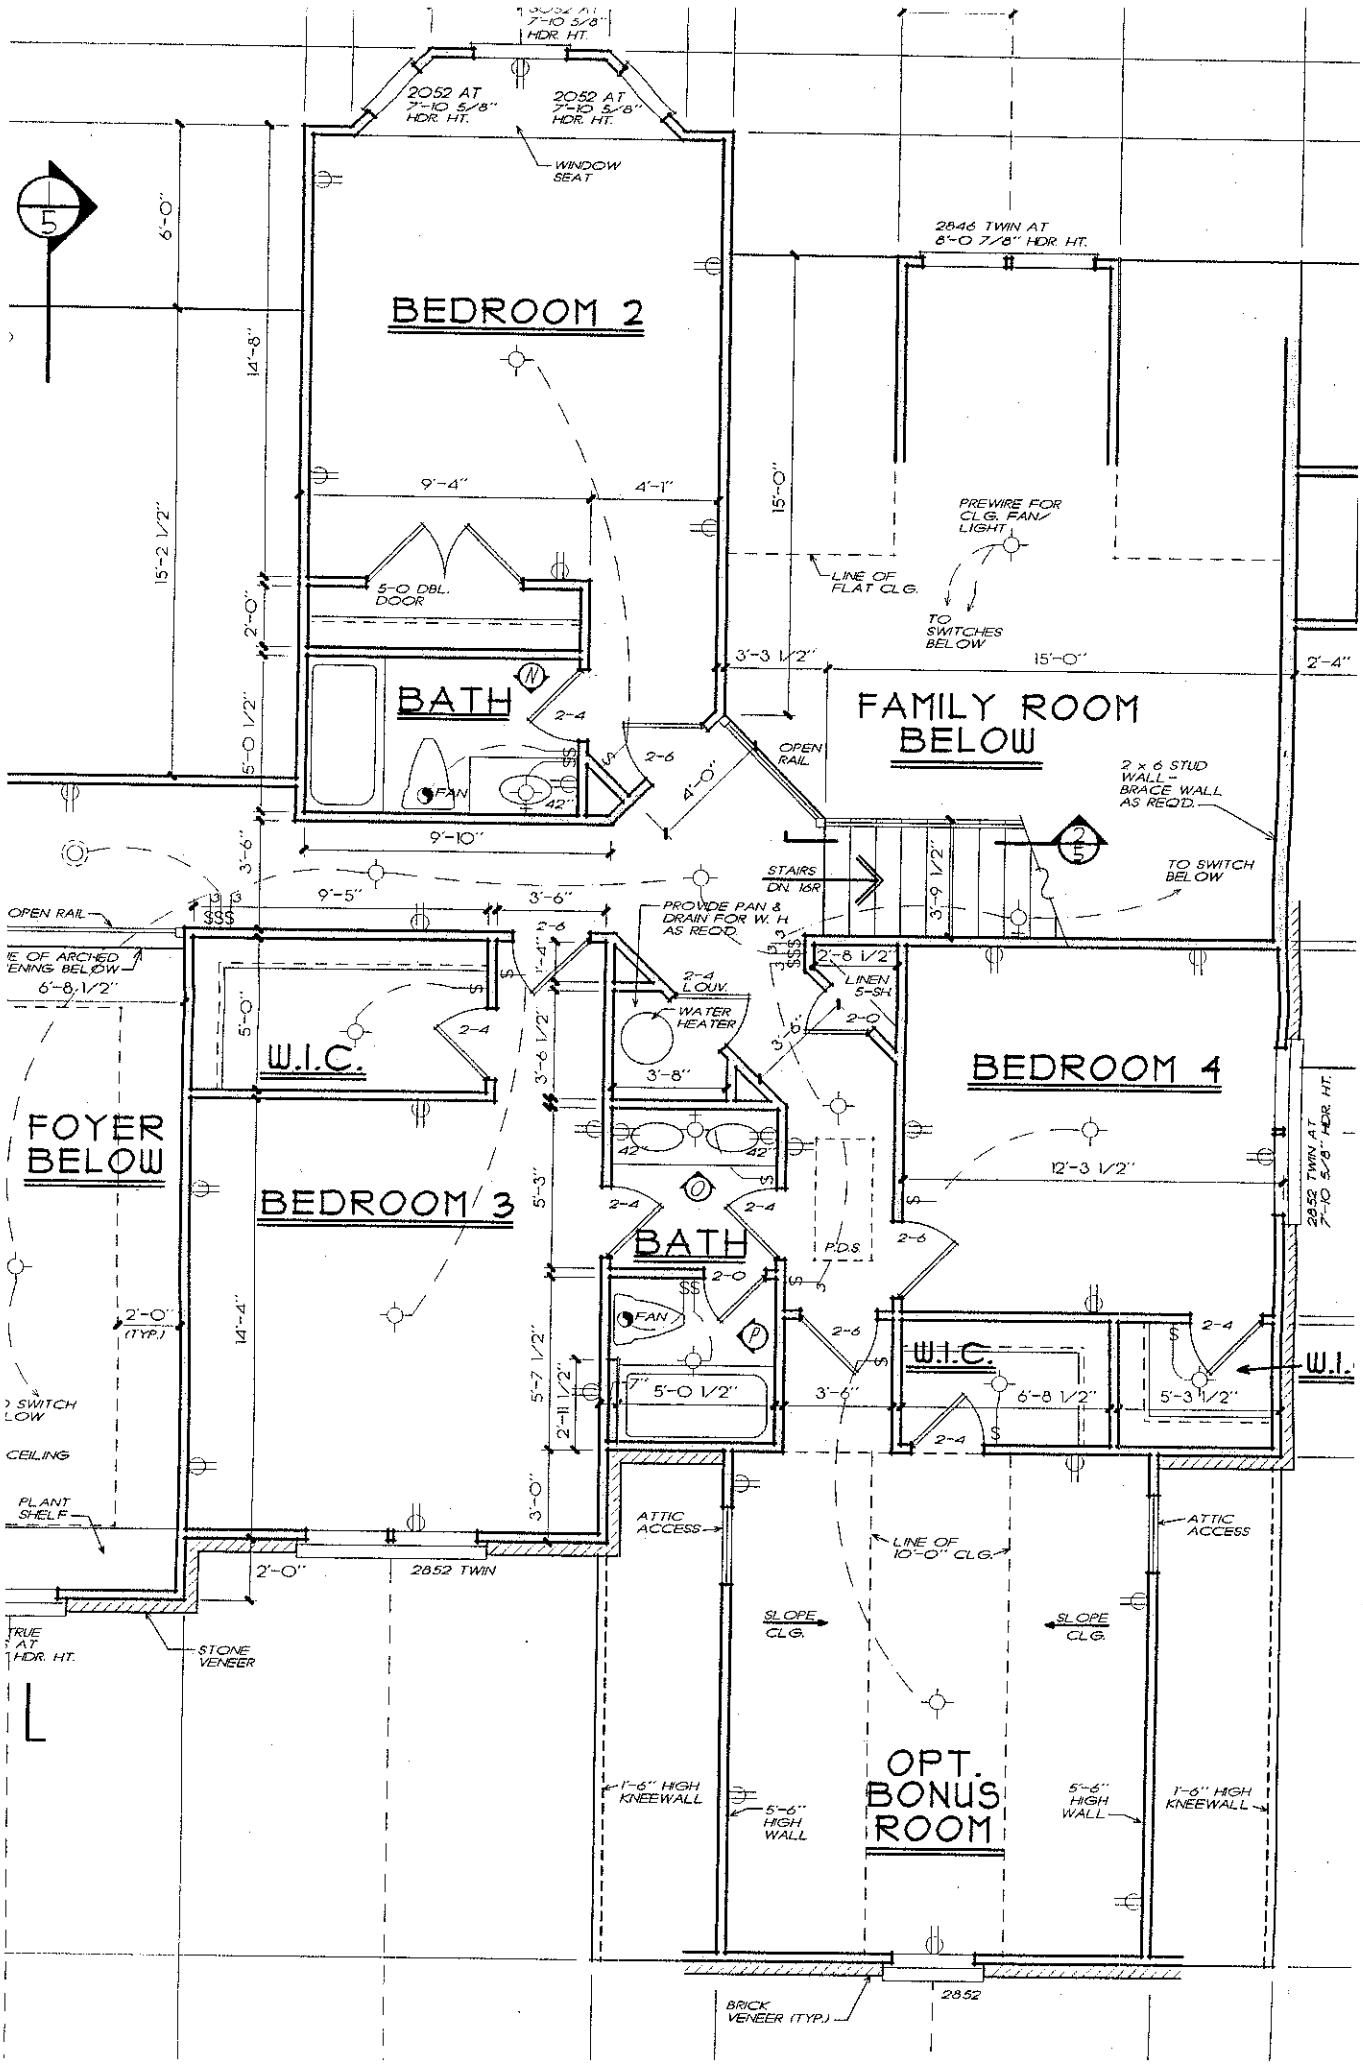


COPYRIGHT © 2005 BY FRANK BETZ ASSOCIATES, INC. NOT TO BE REPRODUCED


2052 AT 7'-10 5/8" HDR. HT.
2052 AT 7'-10 5/8" HDR. HT.
WINDOW SEAT
2846 TWIN AT 8'-0 7/8" HDR. HT.
BEDROOM 2
6'-0"
14'-8"
15'-2 1/2"
9'-4"
4'-1"
15'-0"
PREWIRE FOR CLG. FAN/LIGHT
LINE OF FLAT CLG.
TO SWITCHES BELOW
5-0 DBL. DOOR
2'-0"
5'-0 1/2"
BATH
FAN
42"
2-4
2-6
3'-3 1/2"
15'-0"
2'-4"
FAMILY ROOM BELOW
OPEN RAIL
4'-0"
2 x 6 STUD WALL - BRACE WALL AS REQ'D.
9'-10"
3'-6"
STAIRS DN. 16R.
3'-9 1/2"
TO SWITCH BELOW
OPEN RAIL
9'-5"
3'-6"
PROVIDE PAN & DRAIN FOR W. H. AS REQ'D.
2'-8 1/2"
LINEN 5-SH.
2-4 LOUV.
WATER HEATER
W.I.C.
5'-0"
3'-6 1/2"
3'-8"
BEDROOM 4
FOYER BELOW
42"
42"
12'-3 1/2"
2852 TWIN AT 7'-10 5/8" HDR. HT.
BEDROOM 3
5'-3"
BATH
P.D.S.
2'-0" (TYP.)
14'-4"
FAN
W.I.C.
W.I.
5'-7 1/2"
2'-11 1/2"
7" 5'-0 1/2"
3'-6"
6'-8 1/2"
5'-3 1/2"
CEILING
PLANT SHELF
3'-0"
ATTIC ACCESS
LINE OF 10'-0" CLG.
ATTIC ACCESS
2'-0"
2852 TWIN
SLOPE CLG.
SLOPE CLG.
STONE VENEER
OPT. BONUS ROOM
1'-6" HIGH KNEEWALL
5'-6" HIGH WALL
5'-6" HIGH WALL
1'-6" HIGH KNEEWALL
2852
BRICK VENEER (TYP.)