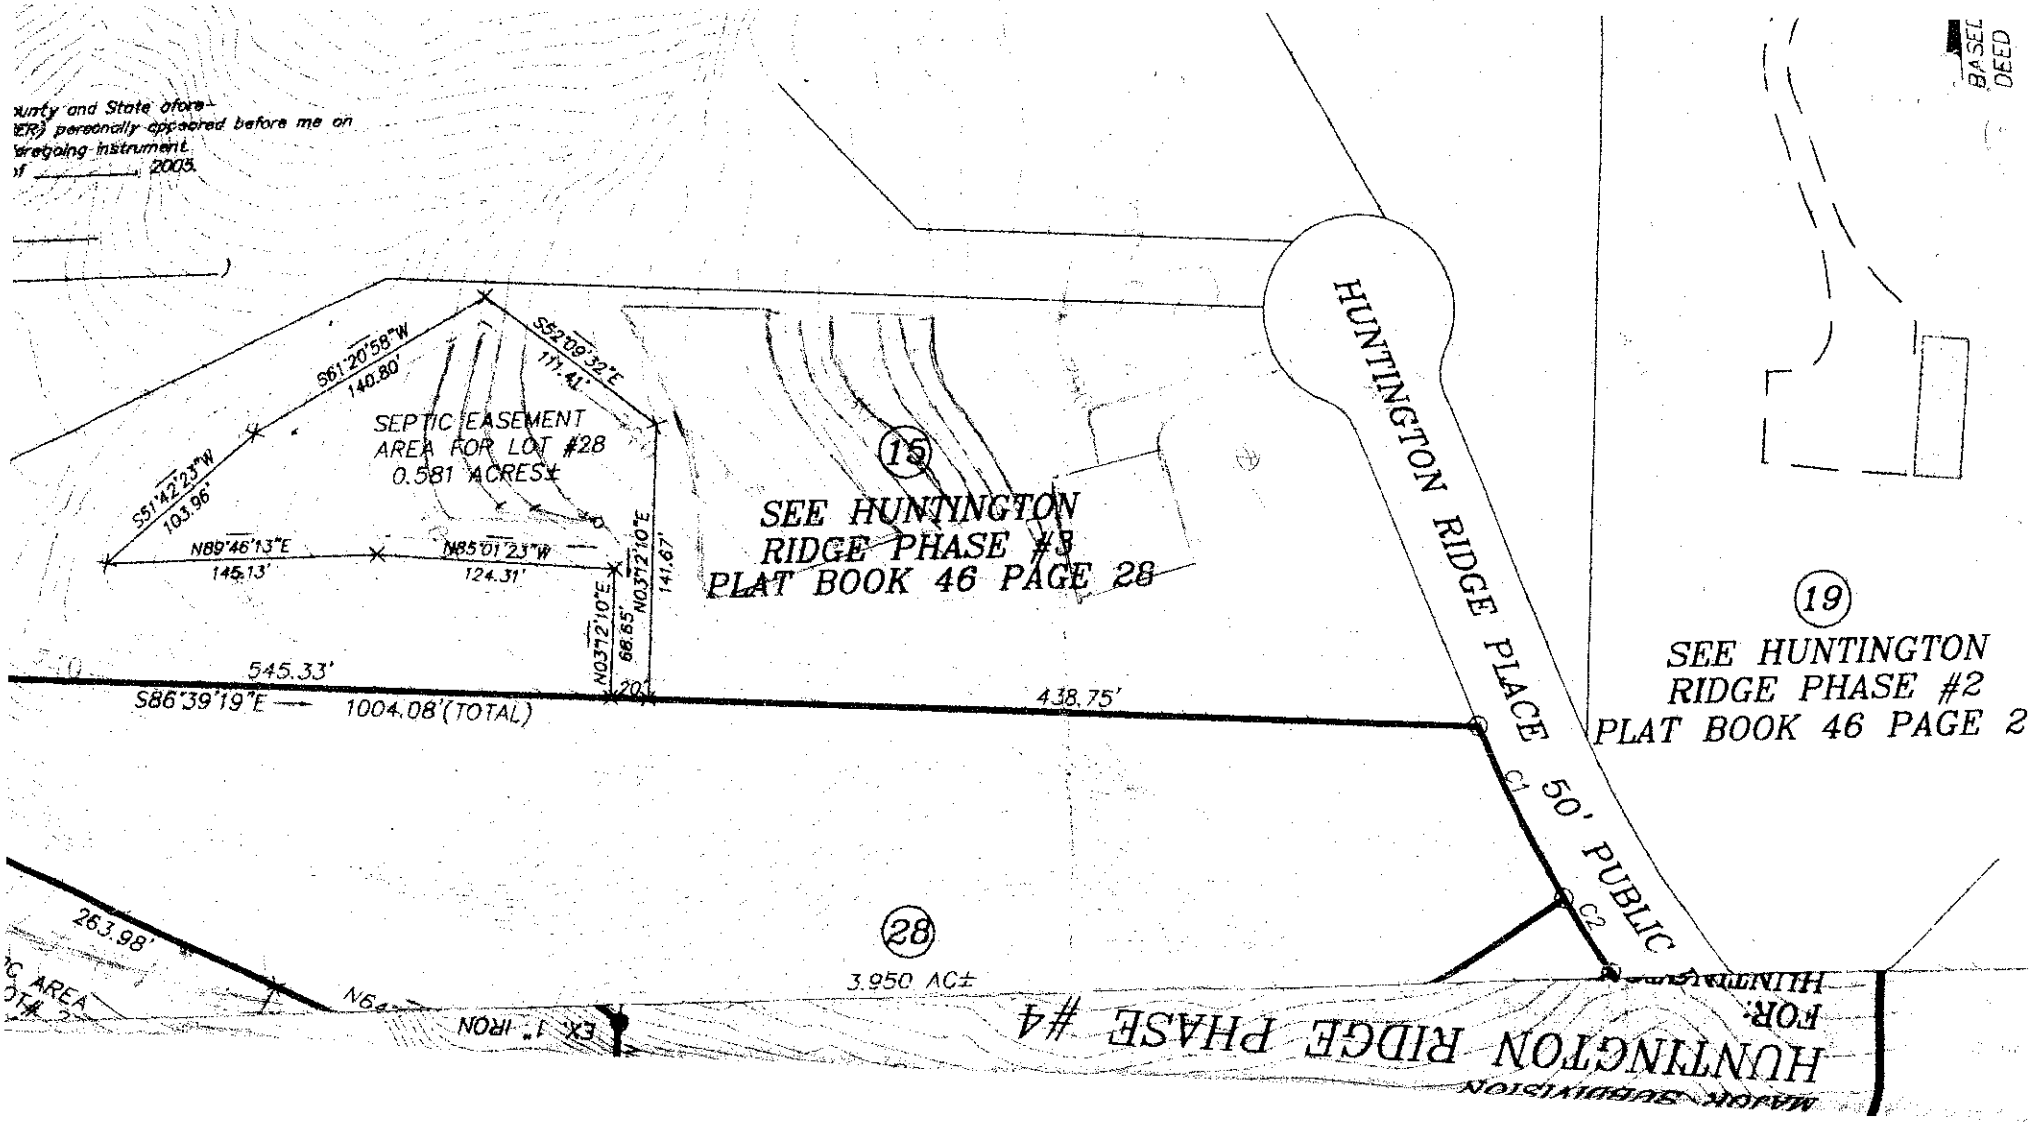

unty and State afore-
ER) personally appeared before me on
regoing instrument
f _____, 2005.
BASEL
DEED
SEPTIC EASEMENT
AREA FOR LOT #28
0.581 ACRES±
S61°20'58"W
140.80'
S52°09'32"E
111.40'
S51°42'23"W
103.96'
N89°46'13"E
145.13'
N85°01'23"W
124.31'
N03°12'10"E
141.67'
N03°12'10"E
66.85'
20'
545.33'
S86°39'19"E
1004.08'(TOTAL)
438.75'
15
SEE HUNTINGTON
RIDGE PHASE #3
PLAT BOOK 46 PAGE 28
HUNTINGTON RIDGE PLACE 50' PUBLIC
C1
C2
19
SEE HUNTINGTON
RIDGE PHASE #2
PLAT BOOK 46 PAGE 2
263.98'
28
3.950 AC±
EX. 1" IRON
HUNTINGTON RIDGE PHASE #4