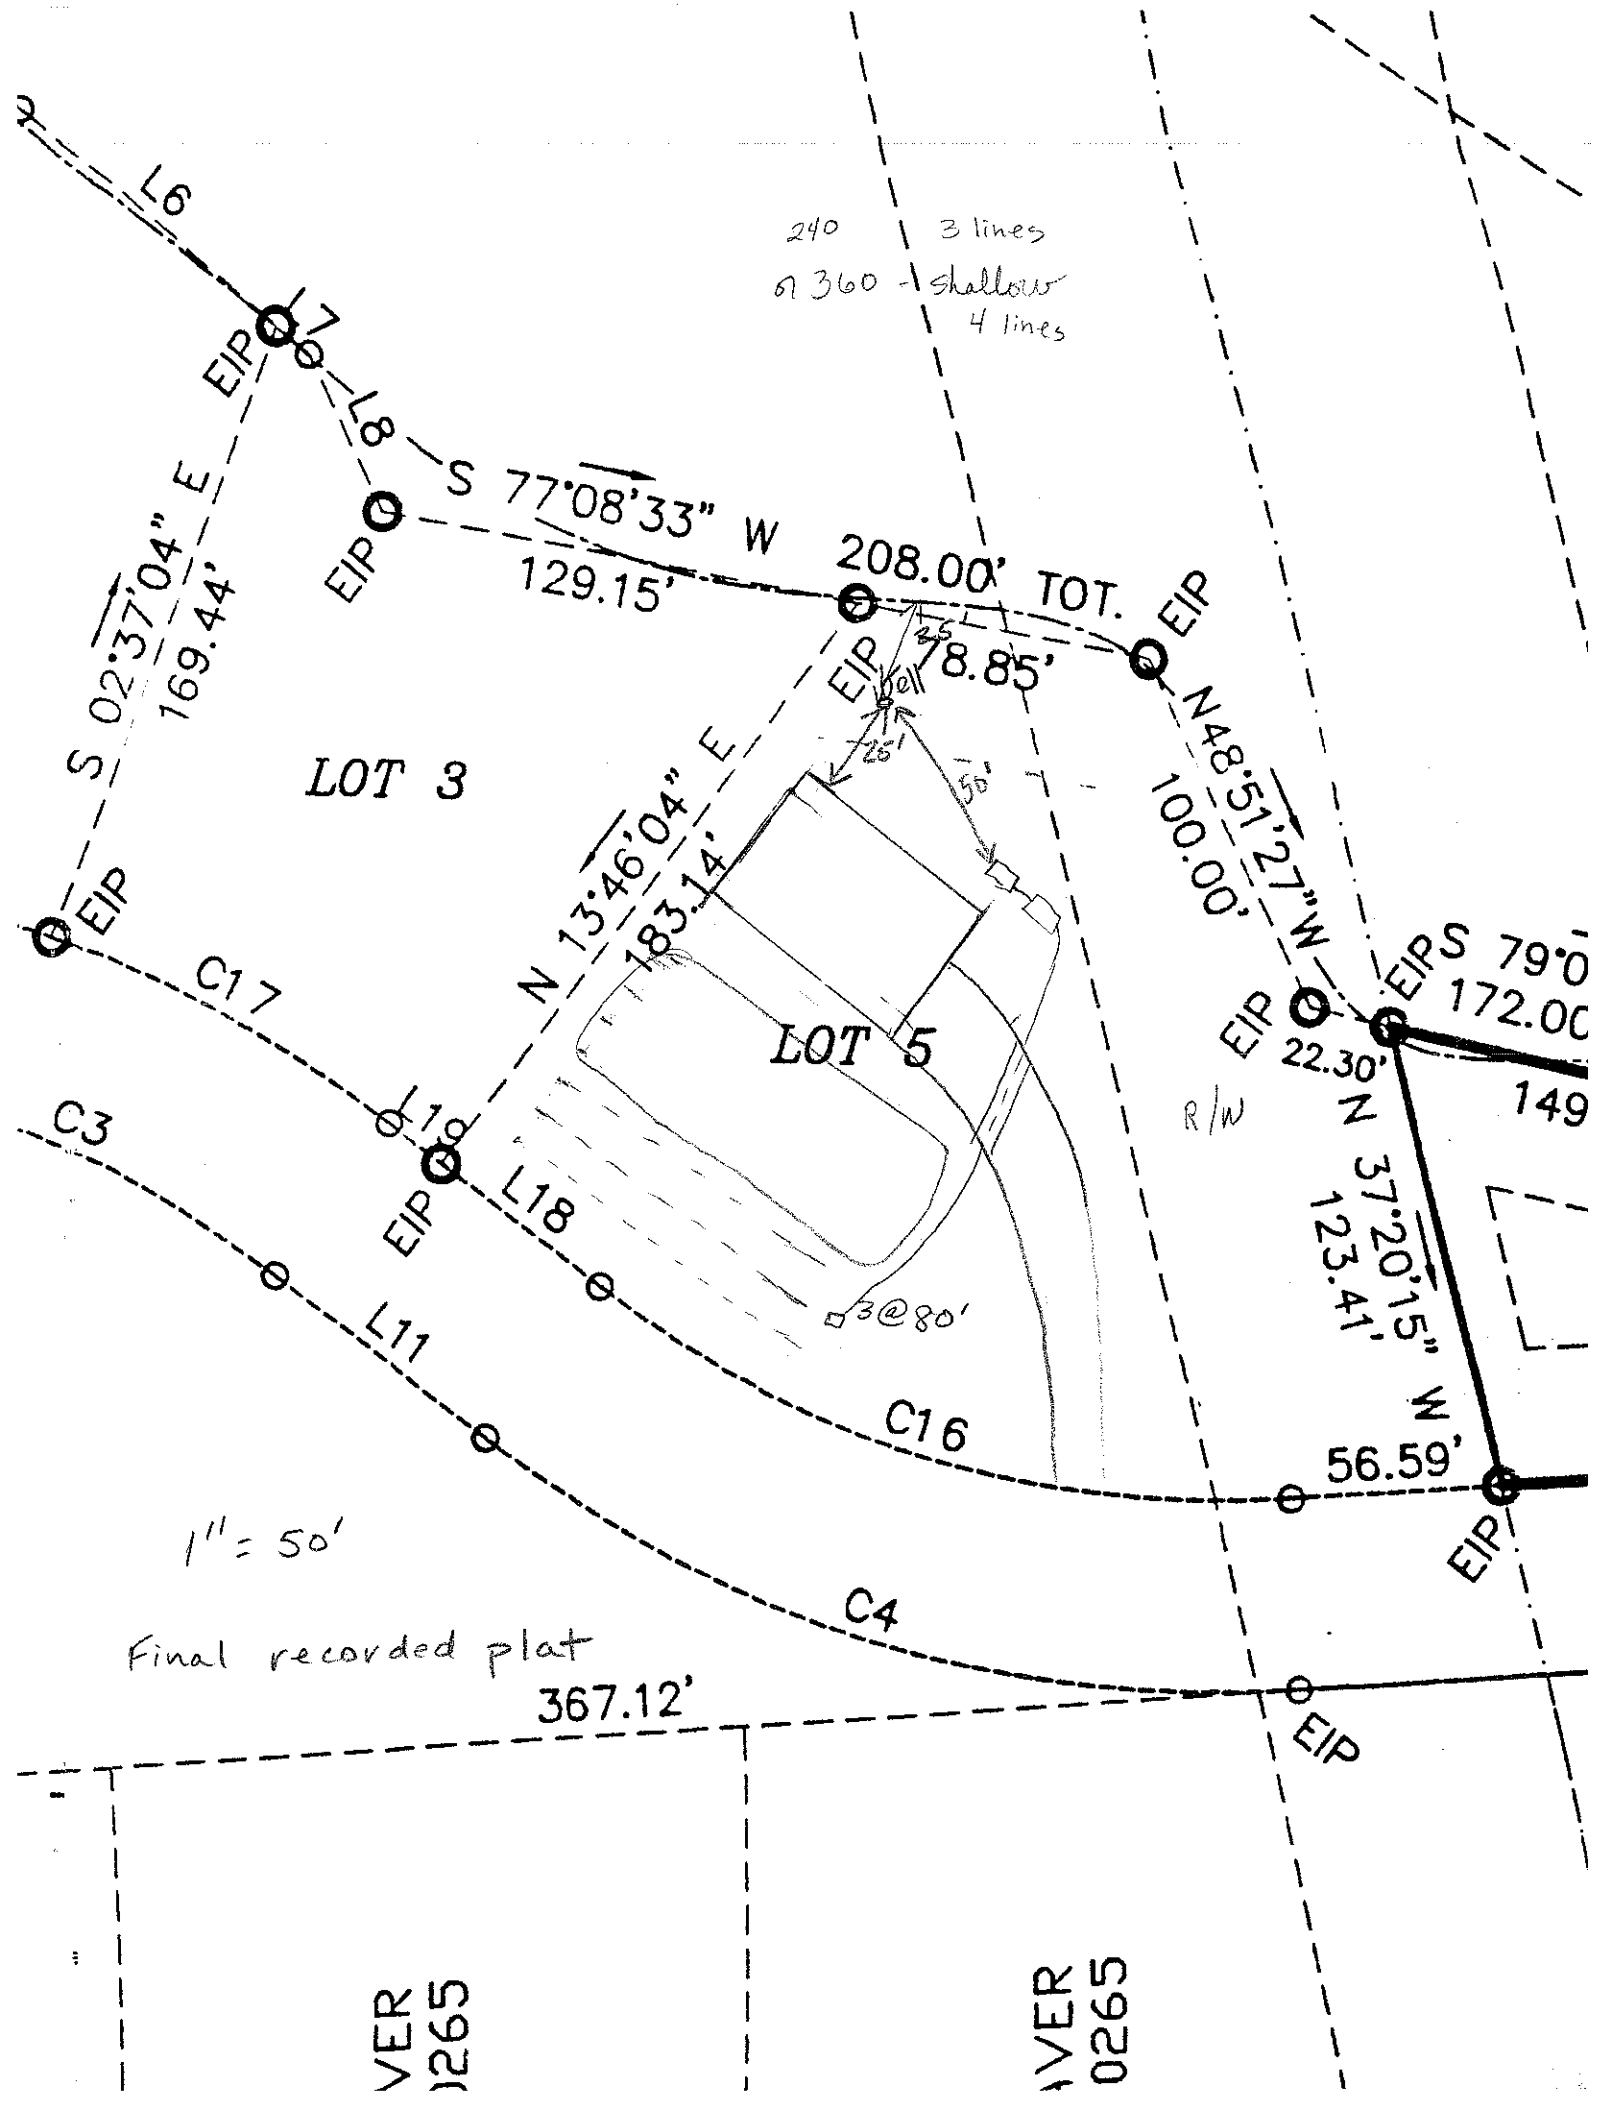

240
3 lines
@ 360 - shallow
4 lines
L6
L7
L8
EIP
S 02°37'04" E
169.44'
S 77°08'33" W
129.15'
208.00' TOT.
78.85'
N48°51'27"W
100.00'
S 79°0
172.00
149
LOT 3
LOT 5
N 13°46'04" E
183.14'
25'
50'
3@80'
R/W
22.30'
N 37°20'15" W
123.41'
56.59'
C17
C3
L11
L18
C16
C4
367.12'
1" = 50'
Final recorded plat