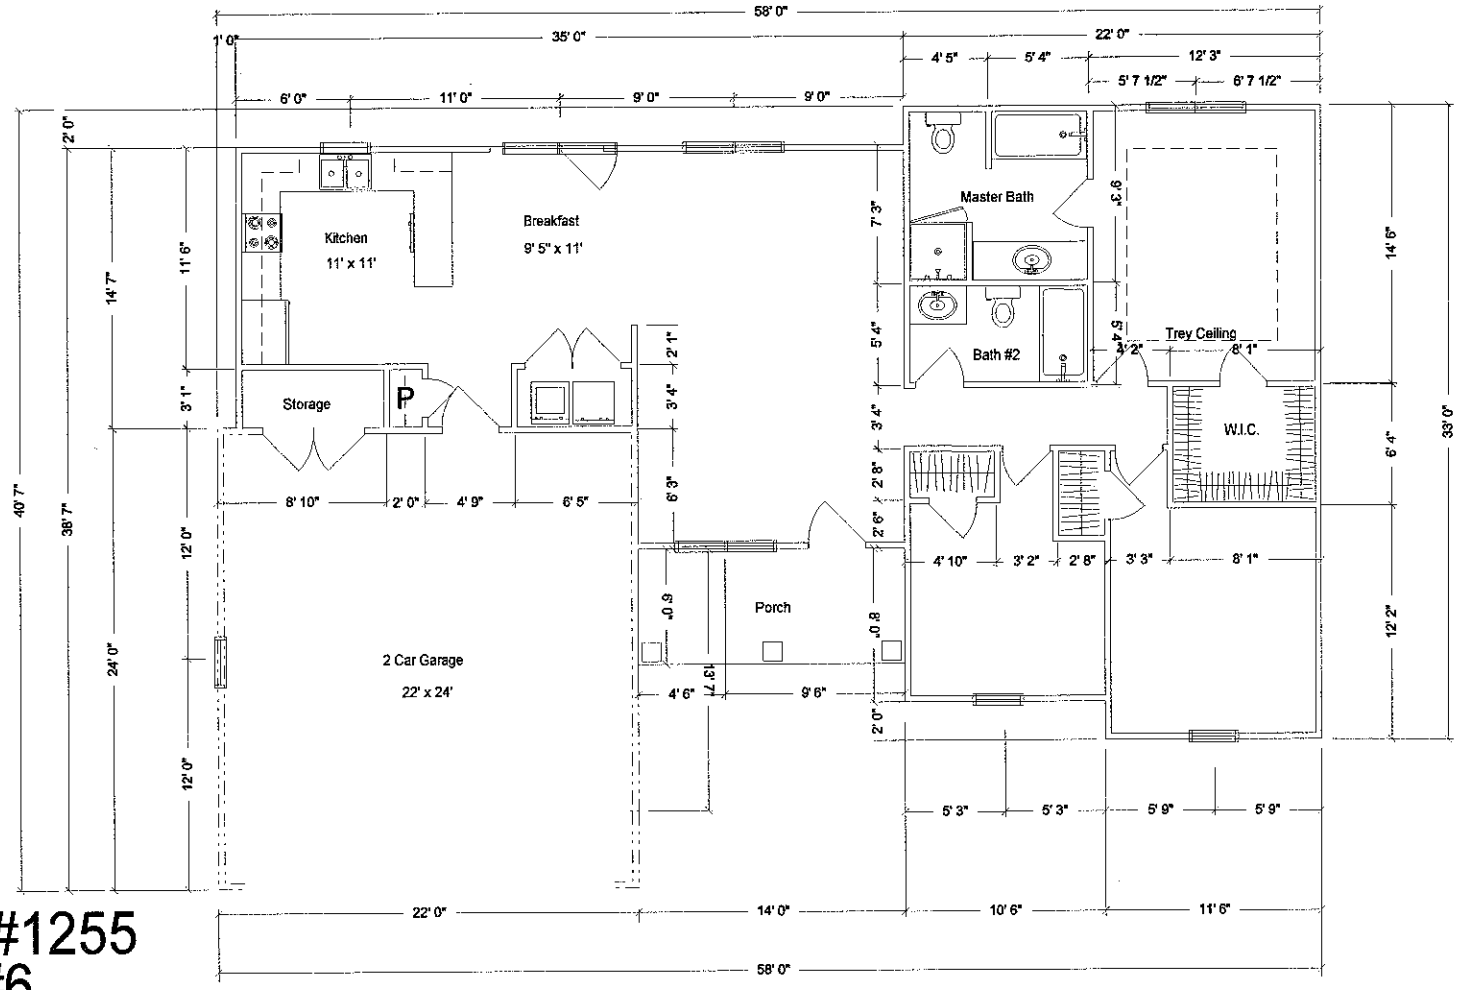


Plan #1255
Lot #6