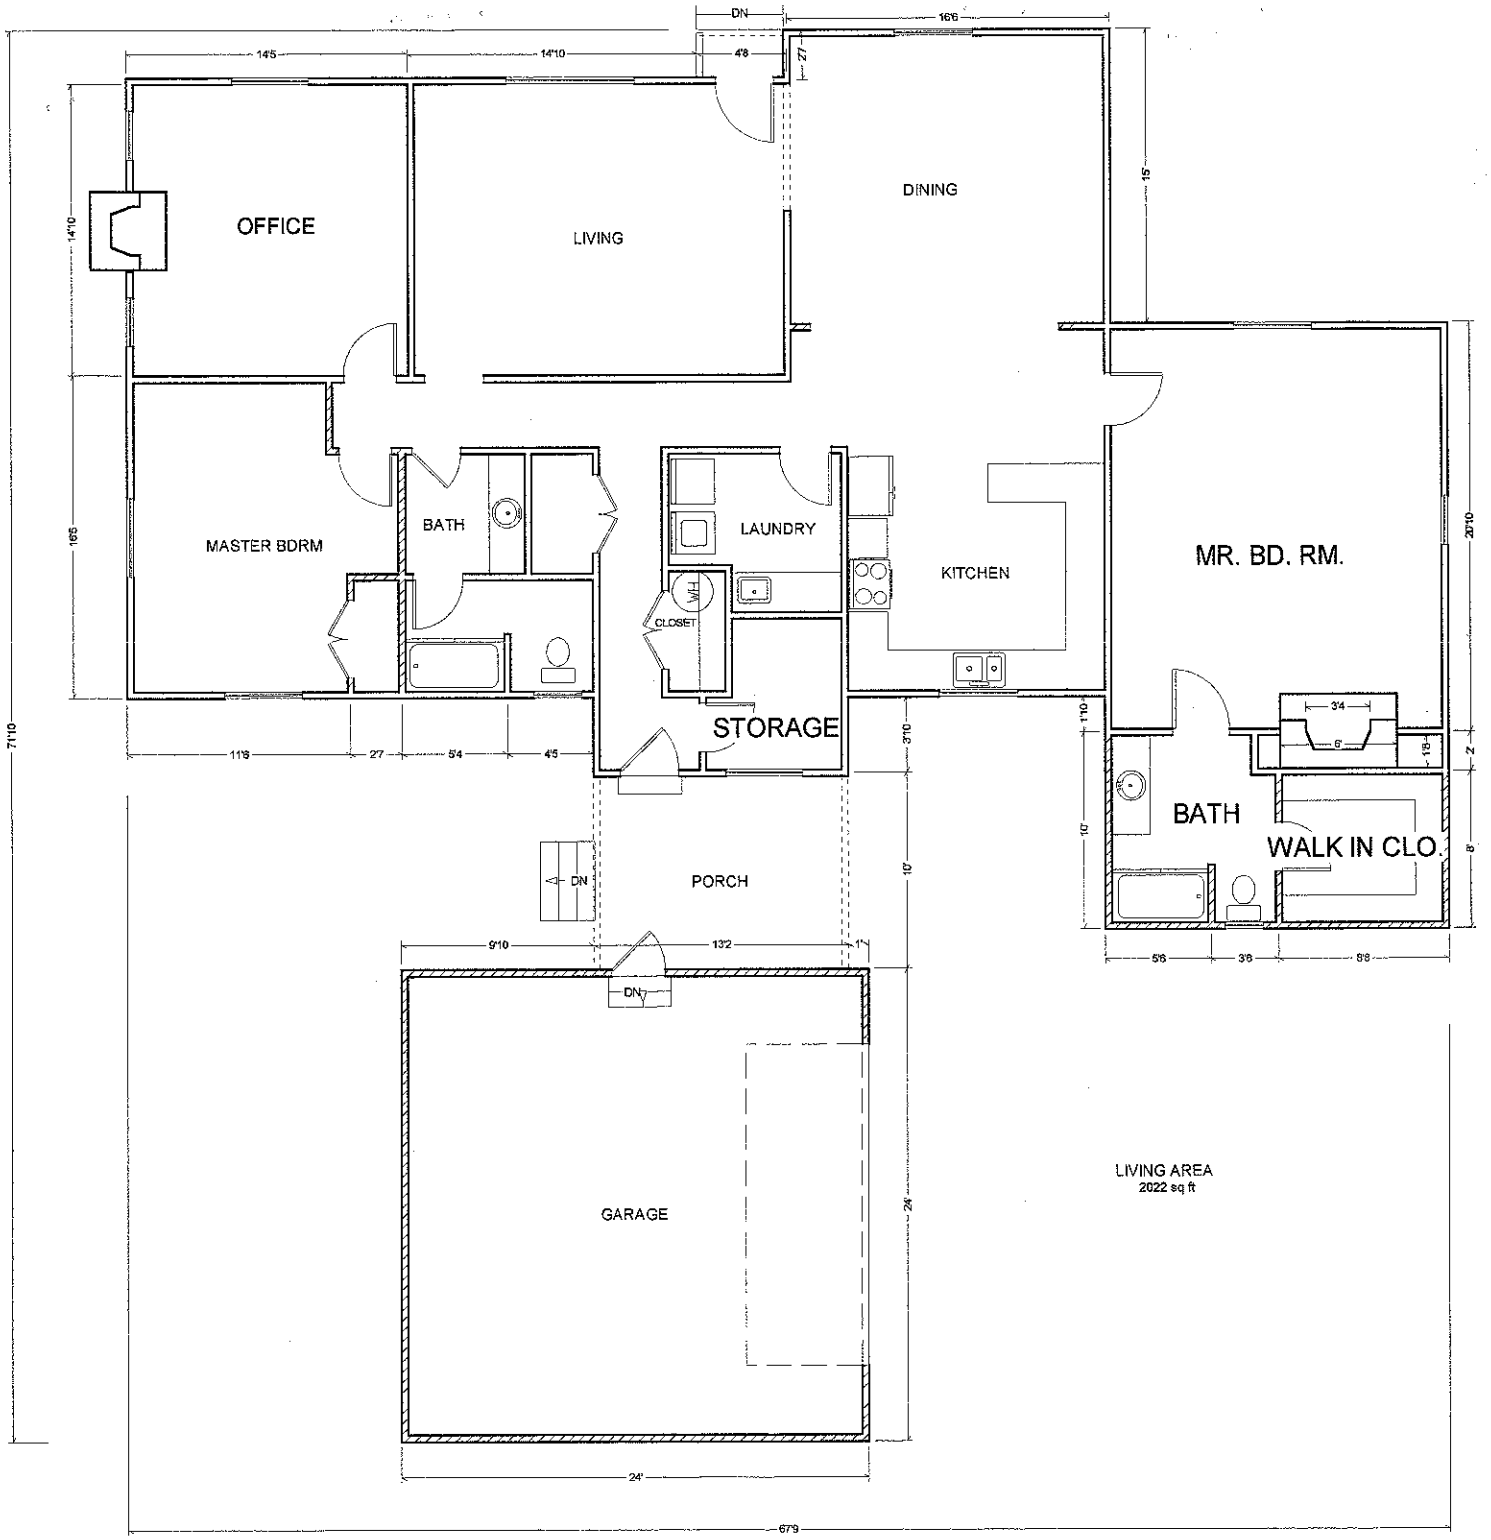

OFFICE
LIVING
DINING
MASTER BDRM
BATH
LAUNDRY
KITCHEN
CLOSET
W/H
STORAGE
MR. BD. RM.
BATH
WALK IN CLO.
PORCH
DN
GARAGE
LIVING AREA
2022 sq ft
67'9
71'10
24'
16'6
14'5
14'10
4'8
2'7
15'
14'10
16'5
20'10
11'8
2'7
5'4
4'5
3'10
11'0
10'
8'
3'4
6'
1'8
2'
5'6
3'6
5'8
9'10
13'2
1'
26'