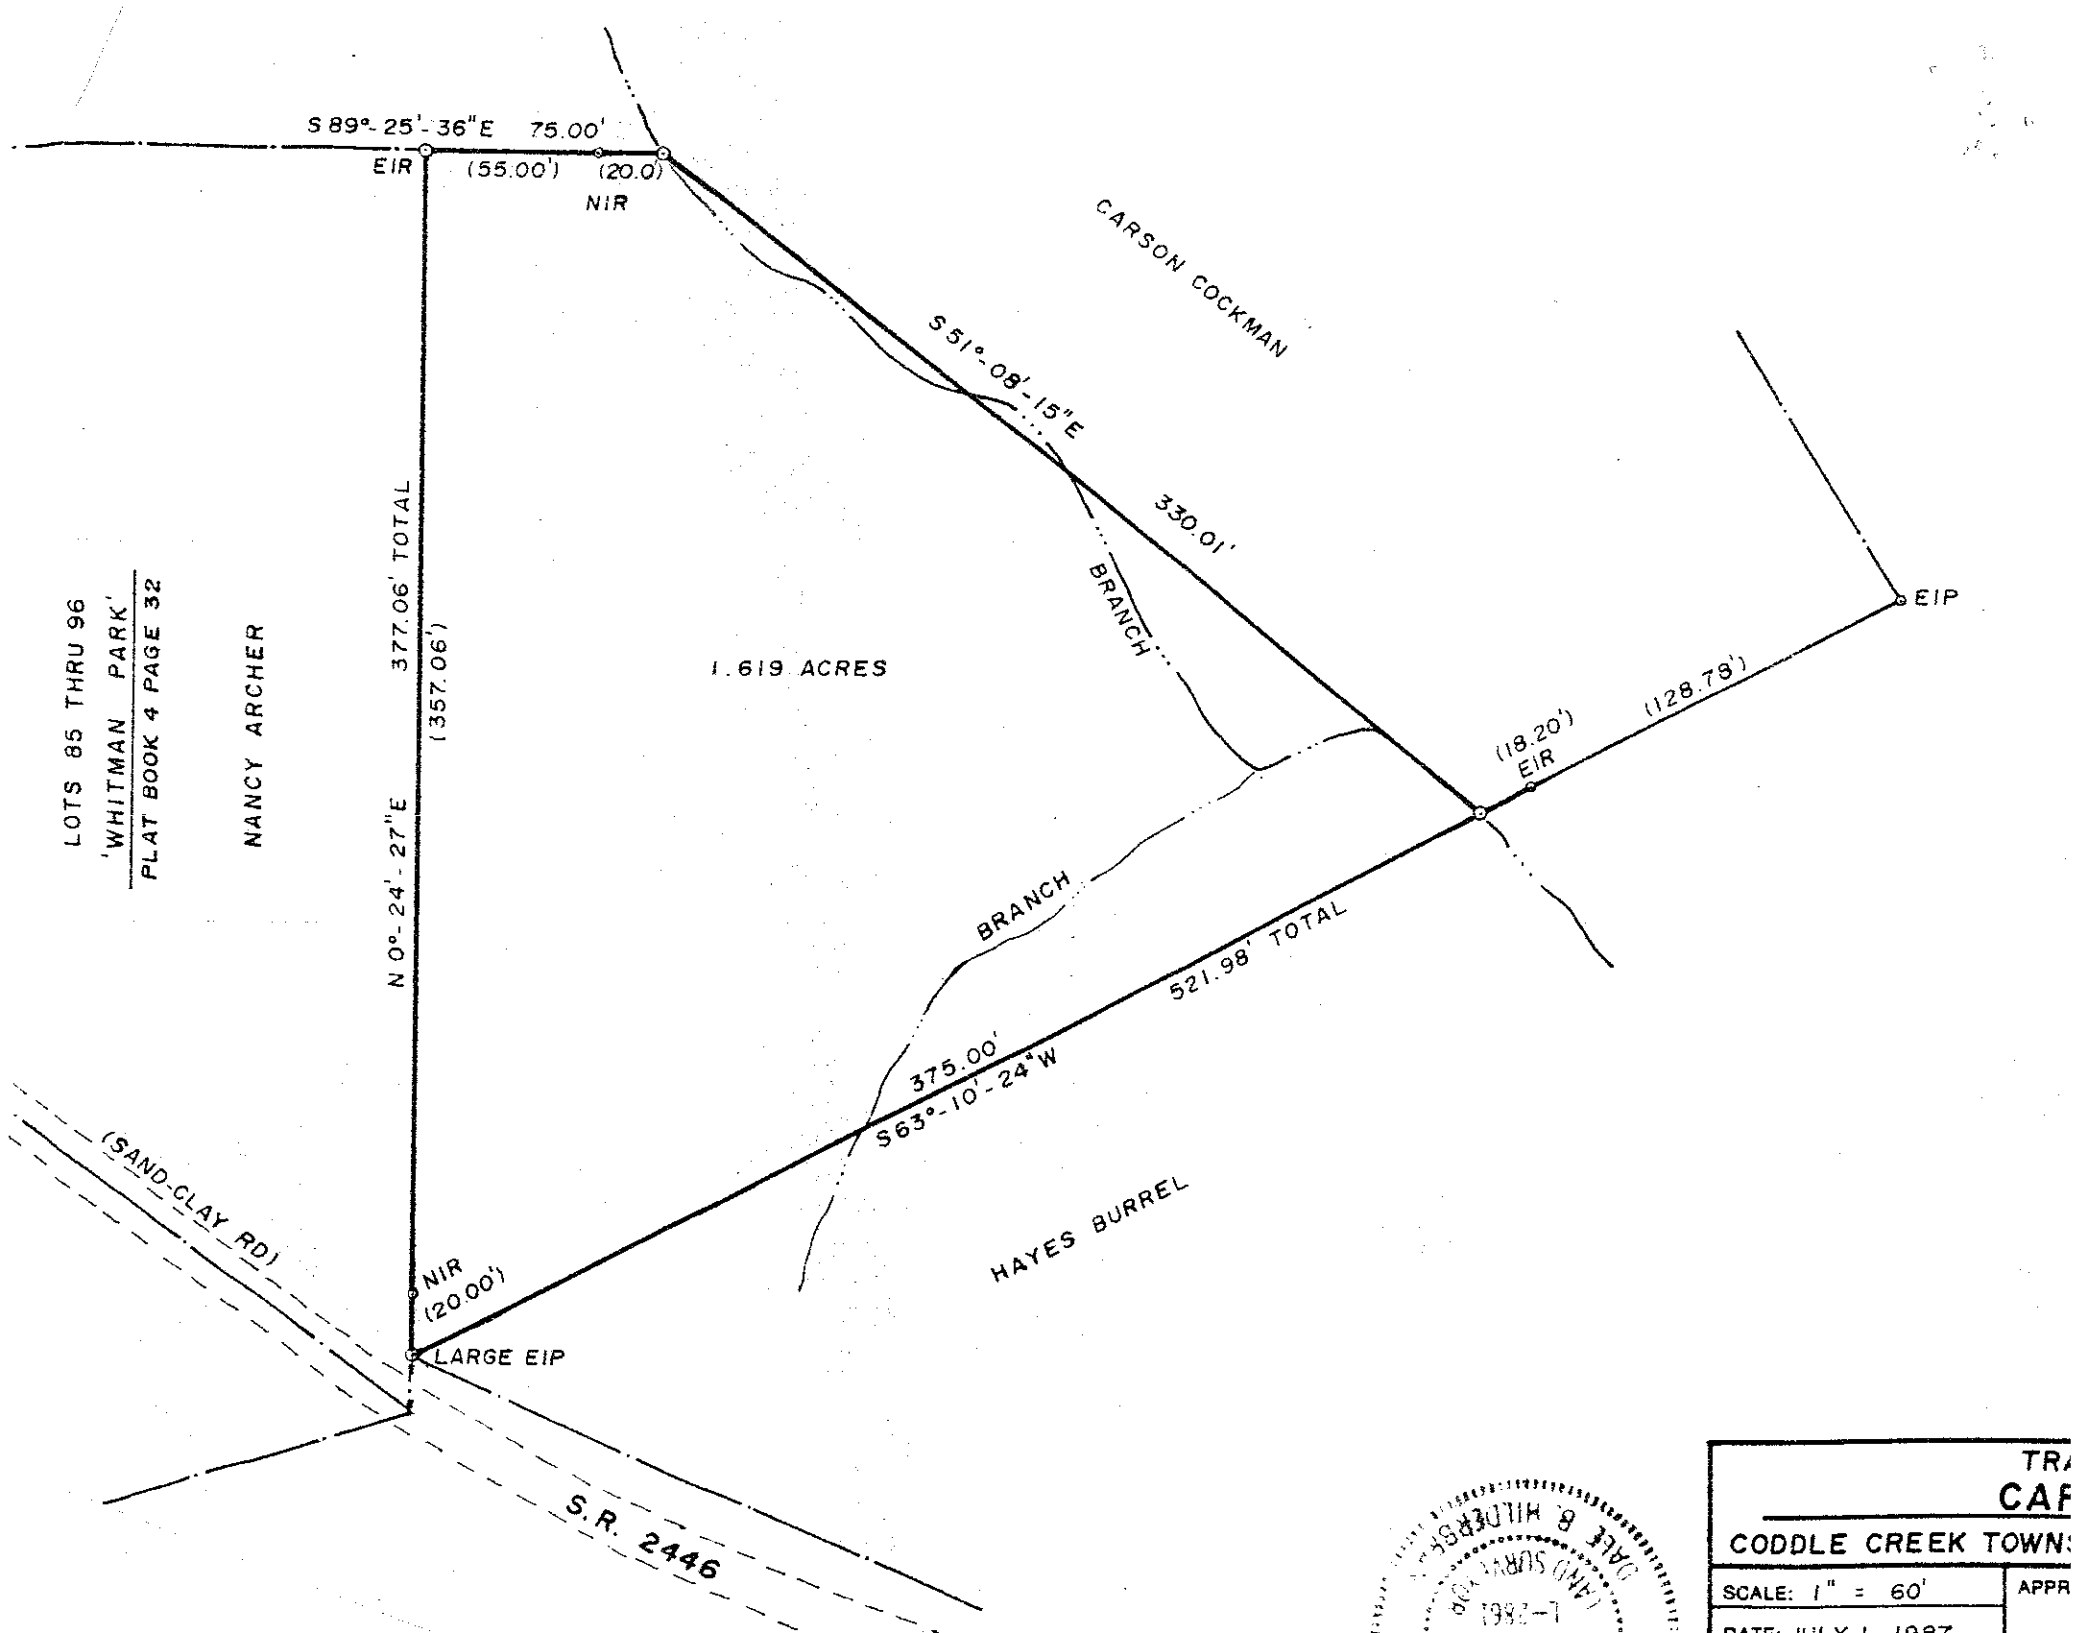

S 89°-25'-36"E 75.00'
EIR
(55.00')
(20.0)
NIR
CARSON COCKMAN
S 51°-08'-15"E
330.01'
BRANCH
EIP
(18.20')
EIR
(128.78')
377.06' TOTAL
(357.06')
N 0°-24'-27"E
1.619 ACRES
LOTS 85 THRU 96
'WHITMAN PARK'
PLAT BOOK 4 PAGE 32
NANCY ARCHER
BRANCH
521.98' TOTAL
375.00'
S 63°-10'-24"W
(SAND-CLAY RD)
NIR
(20.00')
LARGE EIP
HAYES BURREL
S.R. 2446
TRA
CAR
CODDLE CREEK TOWN
SCALE: 1" = 60'
APPR
DATE: JULY 1, 1987