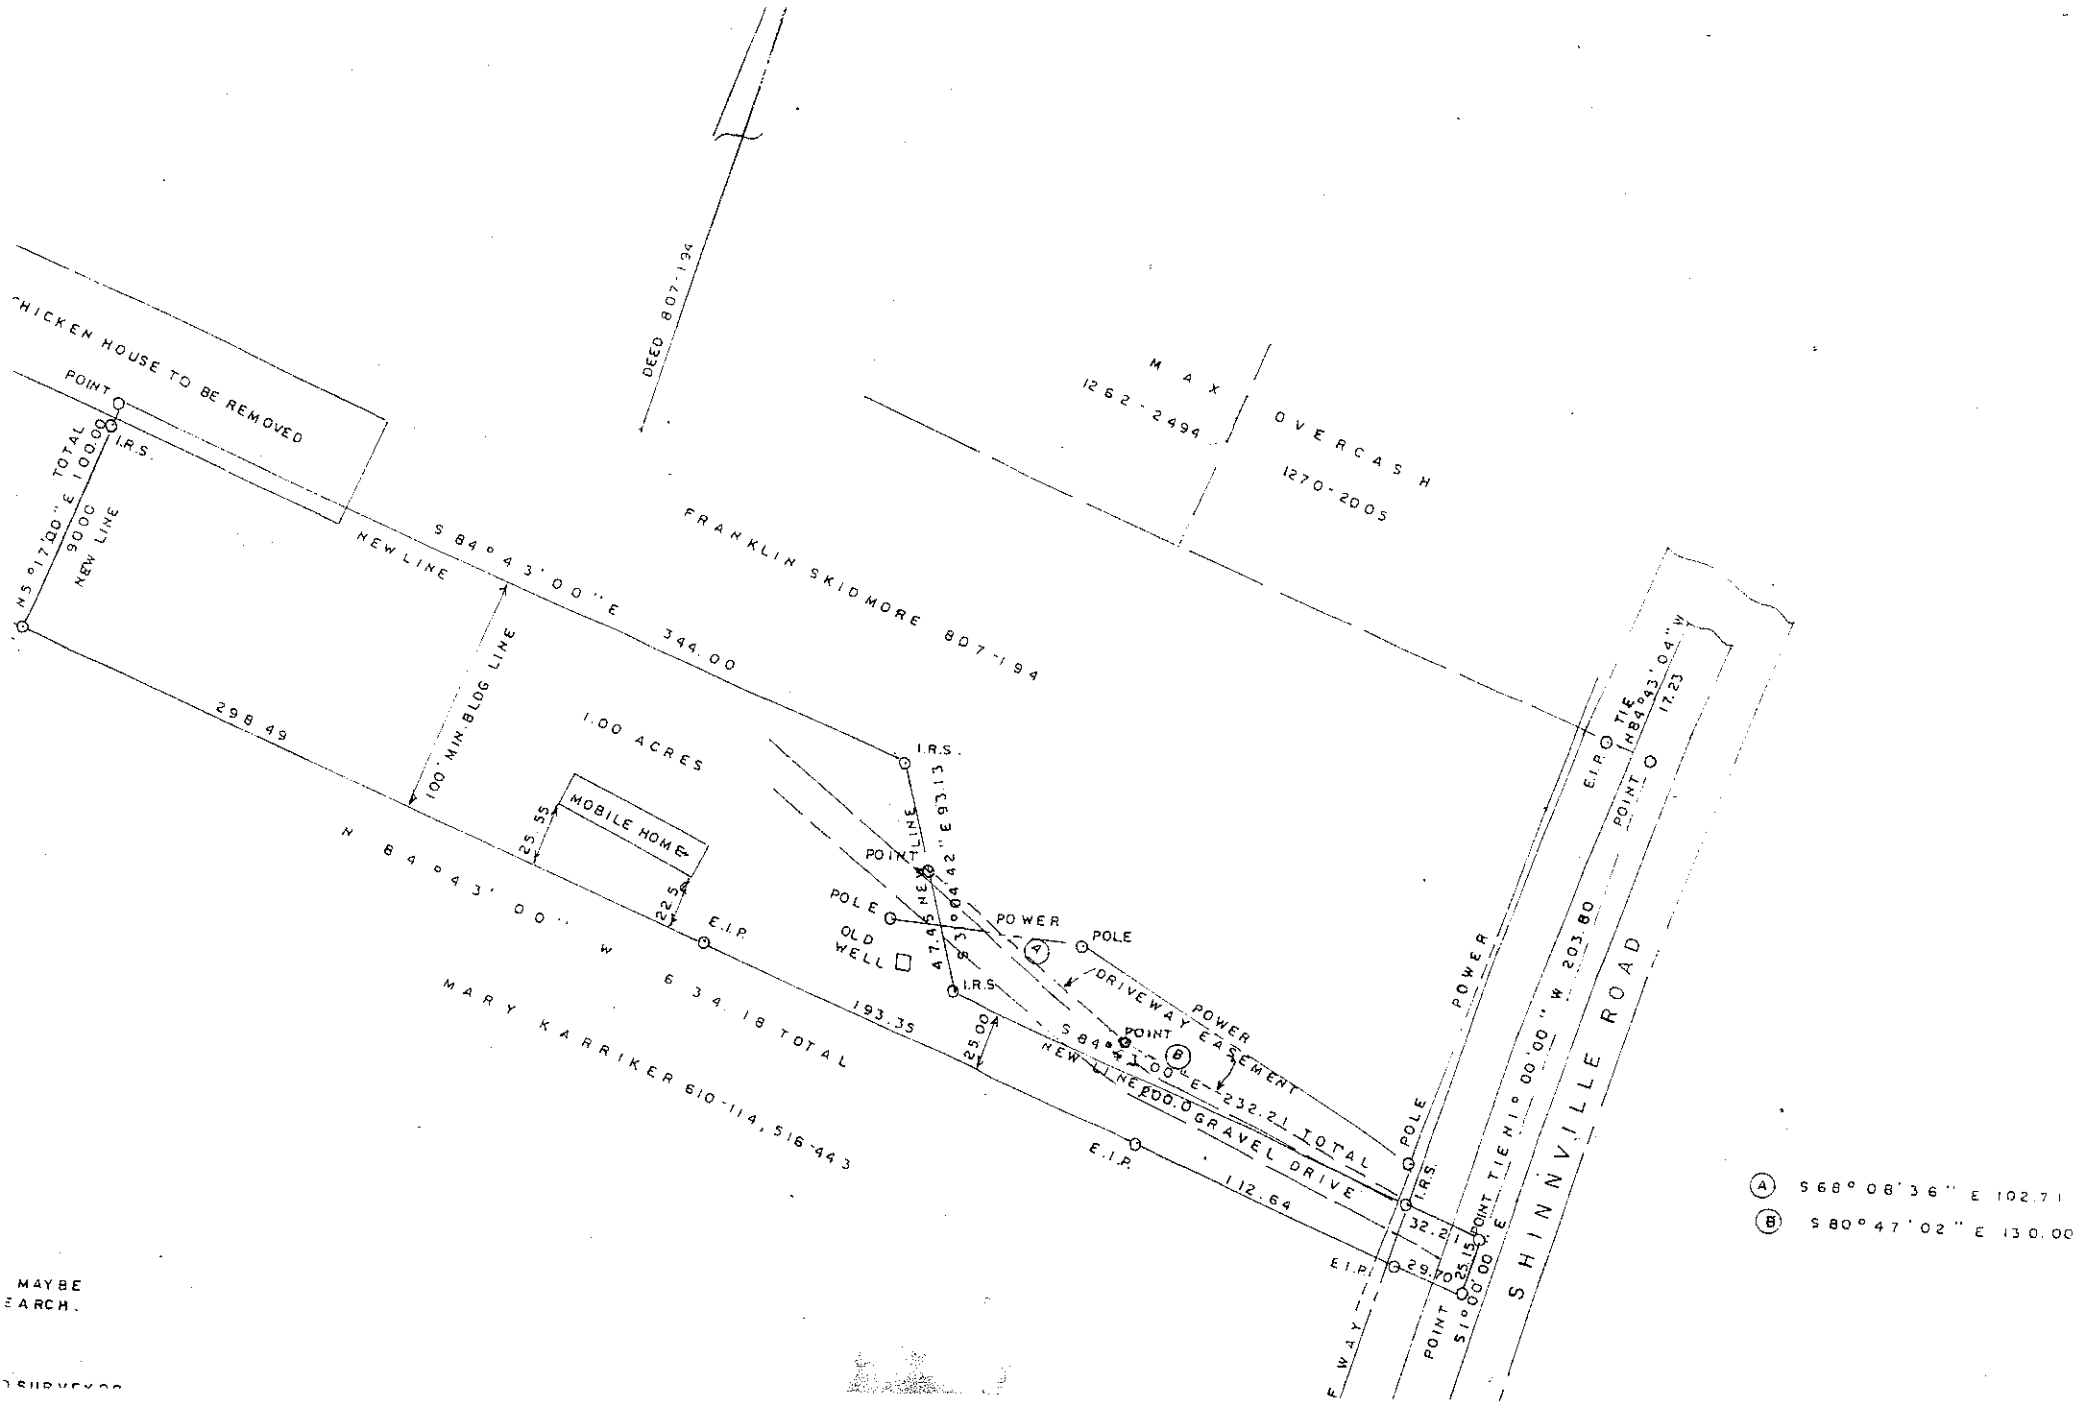

CHICKEN HOUSE TO BE REMOVED
POINT
I.R.S.
TOTAL
N 5° 17' 00" E 100.00
90.00
NEW LINE
NEW LINE
S 84° 43' 00" E 344.00
DEED 807-194
MAX
1262-2494
OVERCASH
1270-2005
FRANKLIN SKIDMORE 807-194
298.49
100' MIN. BLDG LINE
1.00 ACRES
MOBILE HOME
25.55
22.5
N 84° 43' 00" W 634.18 TOTAL
MARY KARRIKER 610-114, 516-443
E.I.P.
193.35
I.R.S.
POINT
N 5° 04' 42" E 93.13
47.45
POLE
OLD WELL
POWER
POLE
DRIVEWAY EASEMENT
POWER
POINT
S 84° 43' 00" E 232.21 TOTAL
NEW LINE
25.00
200.0 GRAVEL DRIVE
E.I.P.
112.64
POLE
I.R.S.
32.2
E.I.P.
29.70
25.15
POINT
S 1° 00' 00" E
POINT TIE N 1° 00' 00" W 203.80
E.I.P.
TIE
N 84° 43' 04" W
17.23
POINT
SHINNVILLE ROAD
WAY
(A) S 68° 08' 36" E 102.71
(B) S 80° 47' 02" E 130.00
MAYBE
EARCH.