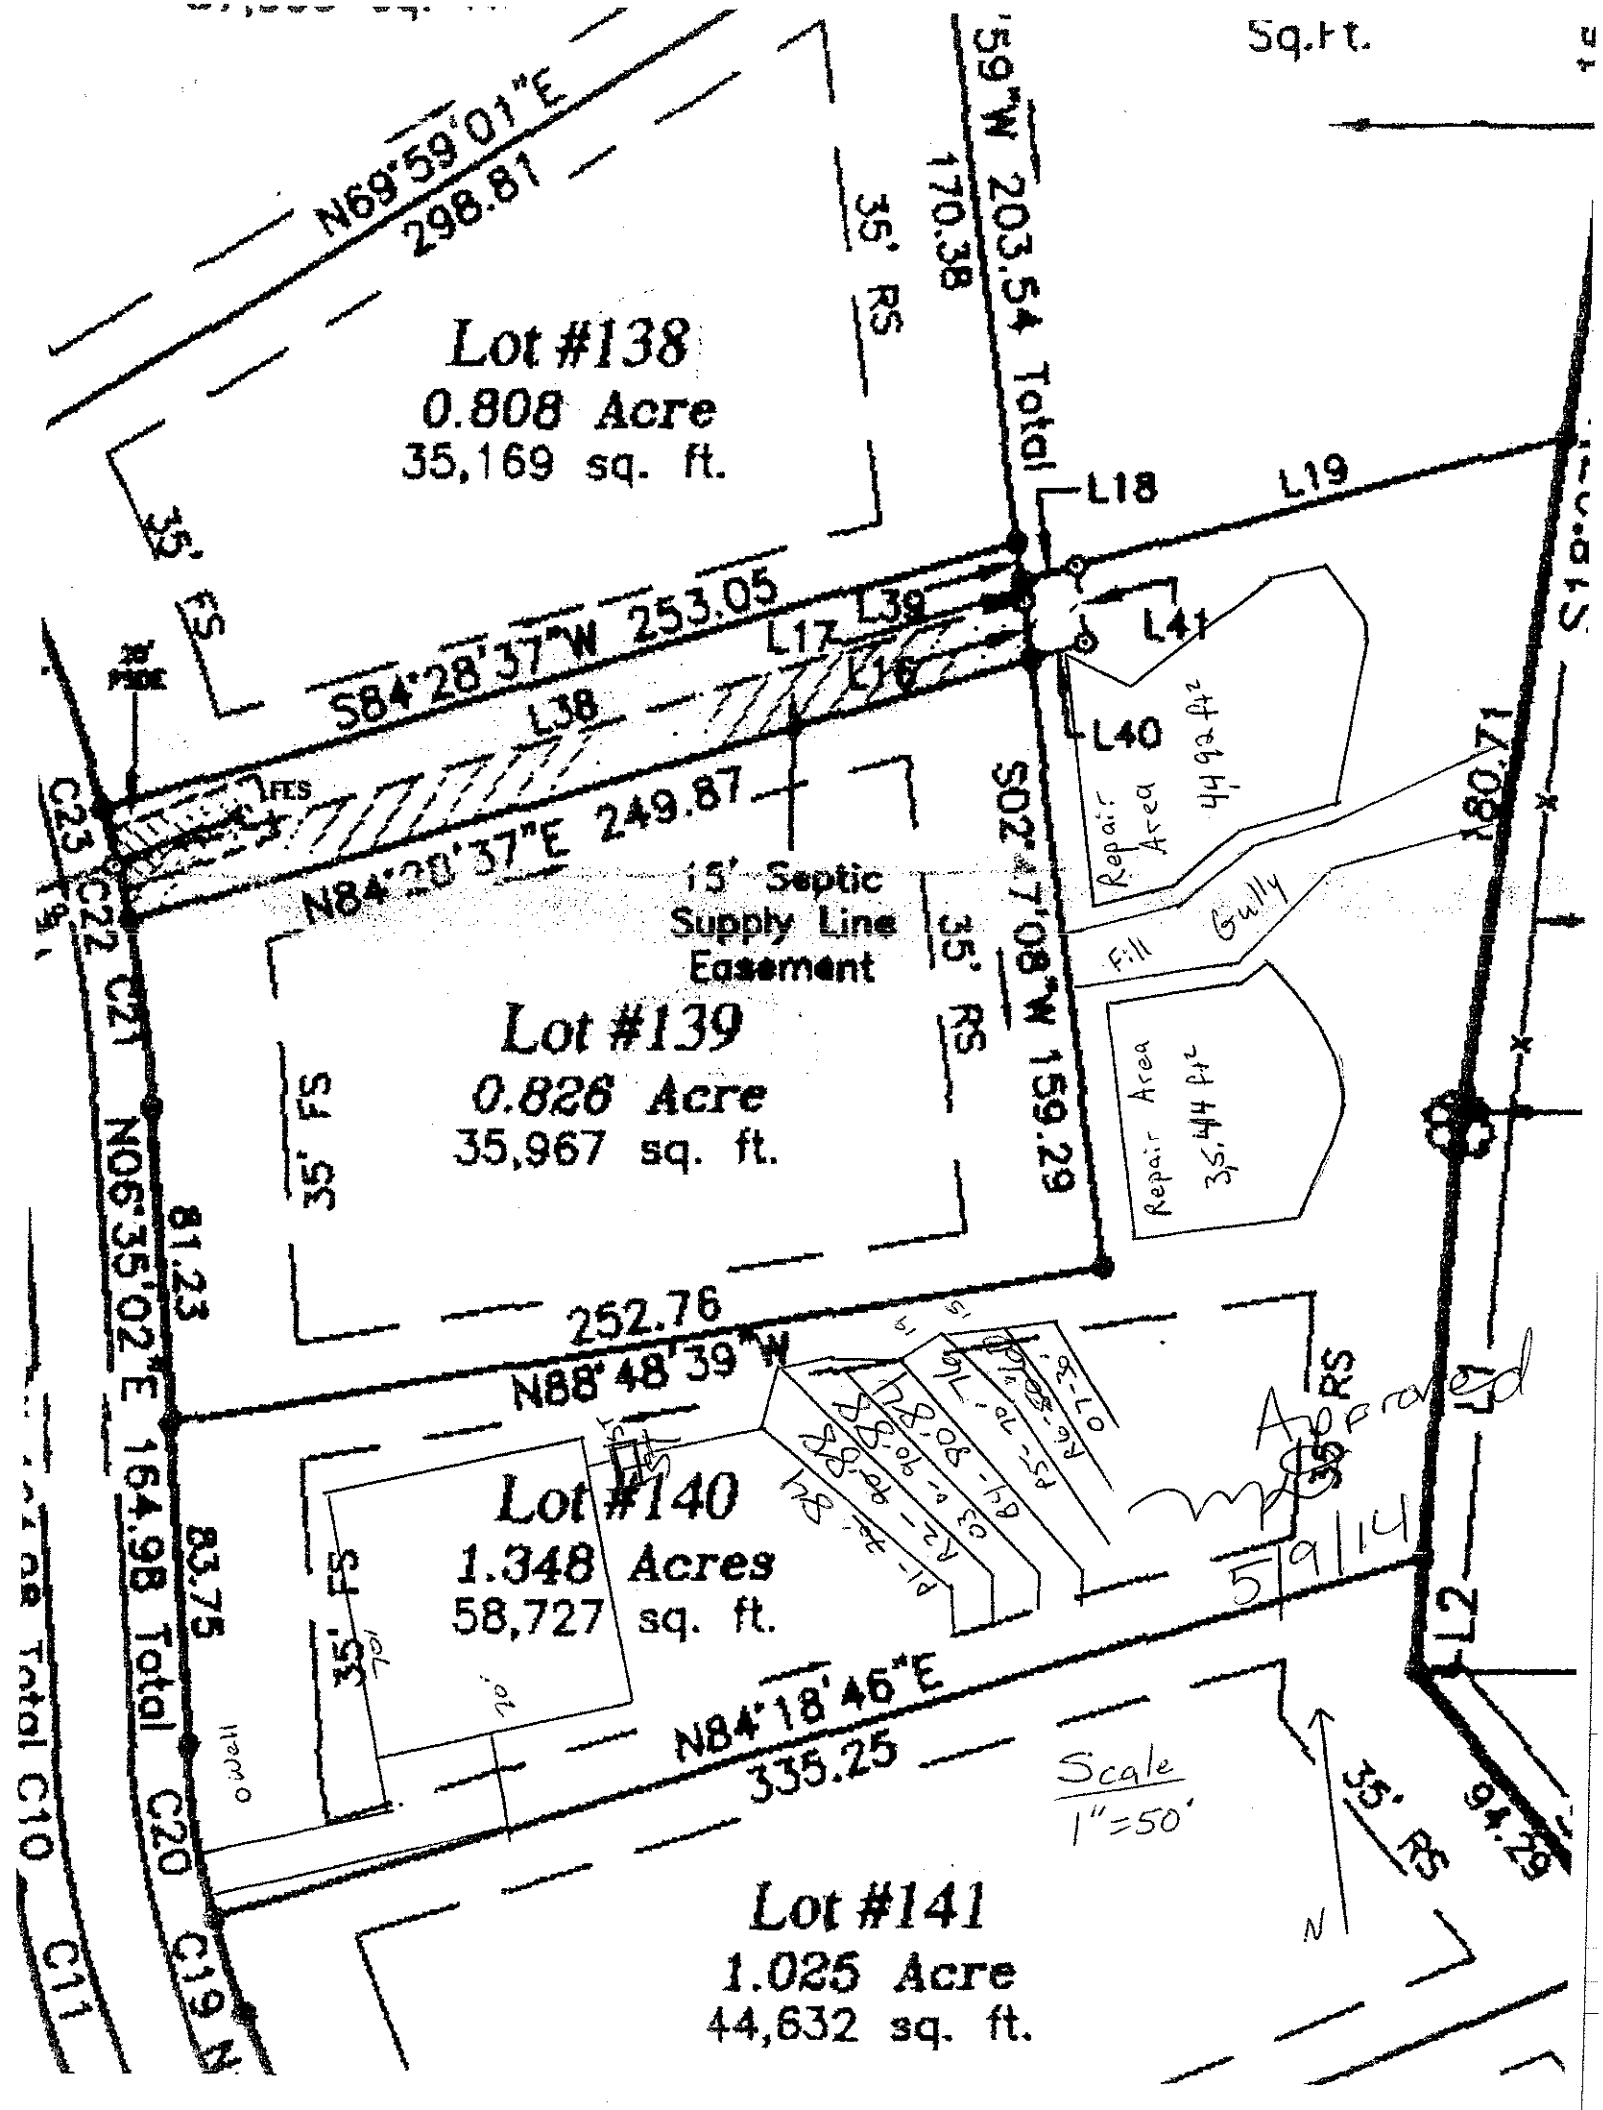

Sq.Ft.
N69°59'01"E
298.81
35' RS
170.38
59"W 203.54 Total
Lot #138
0.808 Acre
35,169 sq. ft.
35' FS
L18
L19
L41
L17
L39
S84°28'37"W 253.05
L16
L38
L40
Repair Area
4,992 ft²
FES
N84°28'37"E 249.87
15' Septic Supply Line Easement
S02°47'08"W 159.29
180.71
Fill
Gully
35' RS
Lot #139
0.826 Acre
35,967 sq. ft.
35' FS
Repair Area
35,944 ft²
C23
C22
C21
N06°35'02"E 164.98 Total
81.23
252.76
N88°48'39"W
Approved
5/9/14
Lot #140
1.348 Acres
58,727 sq. ft.
35' FS
83.75
well
N84°18'46"E
335.25
L2
Scale
1"=50'
35' RS
94.29
N
Lot #141
1.025 Acre
44,632 sq. ft.
C10
C11
C19
C20