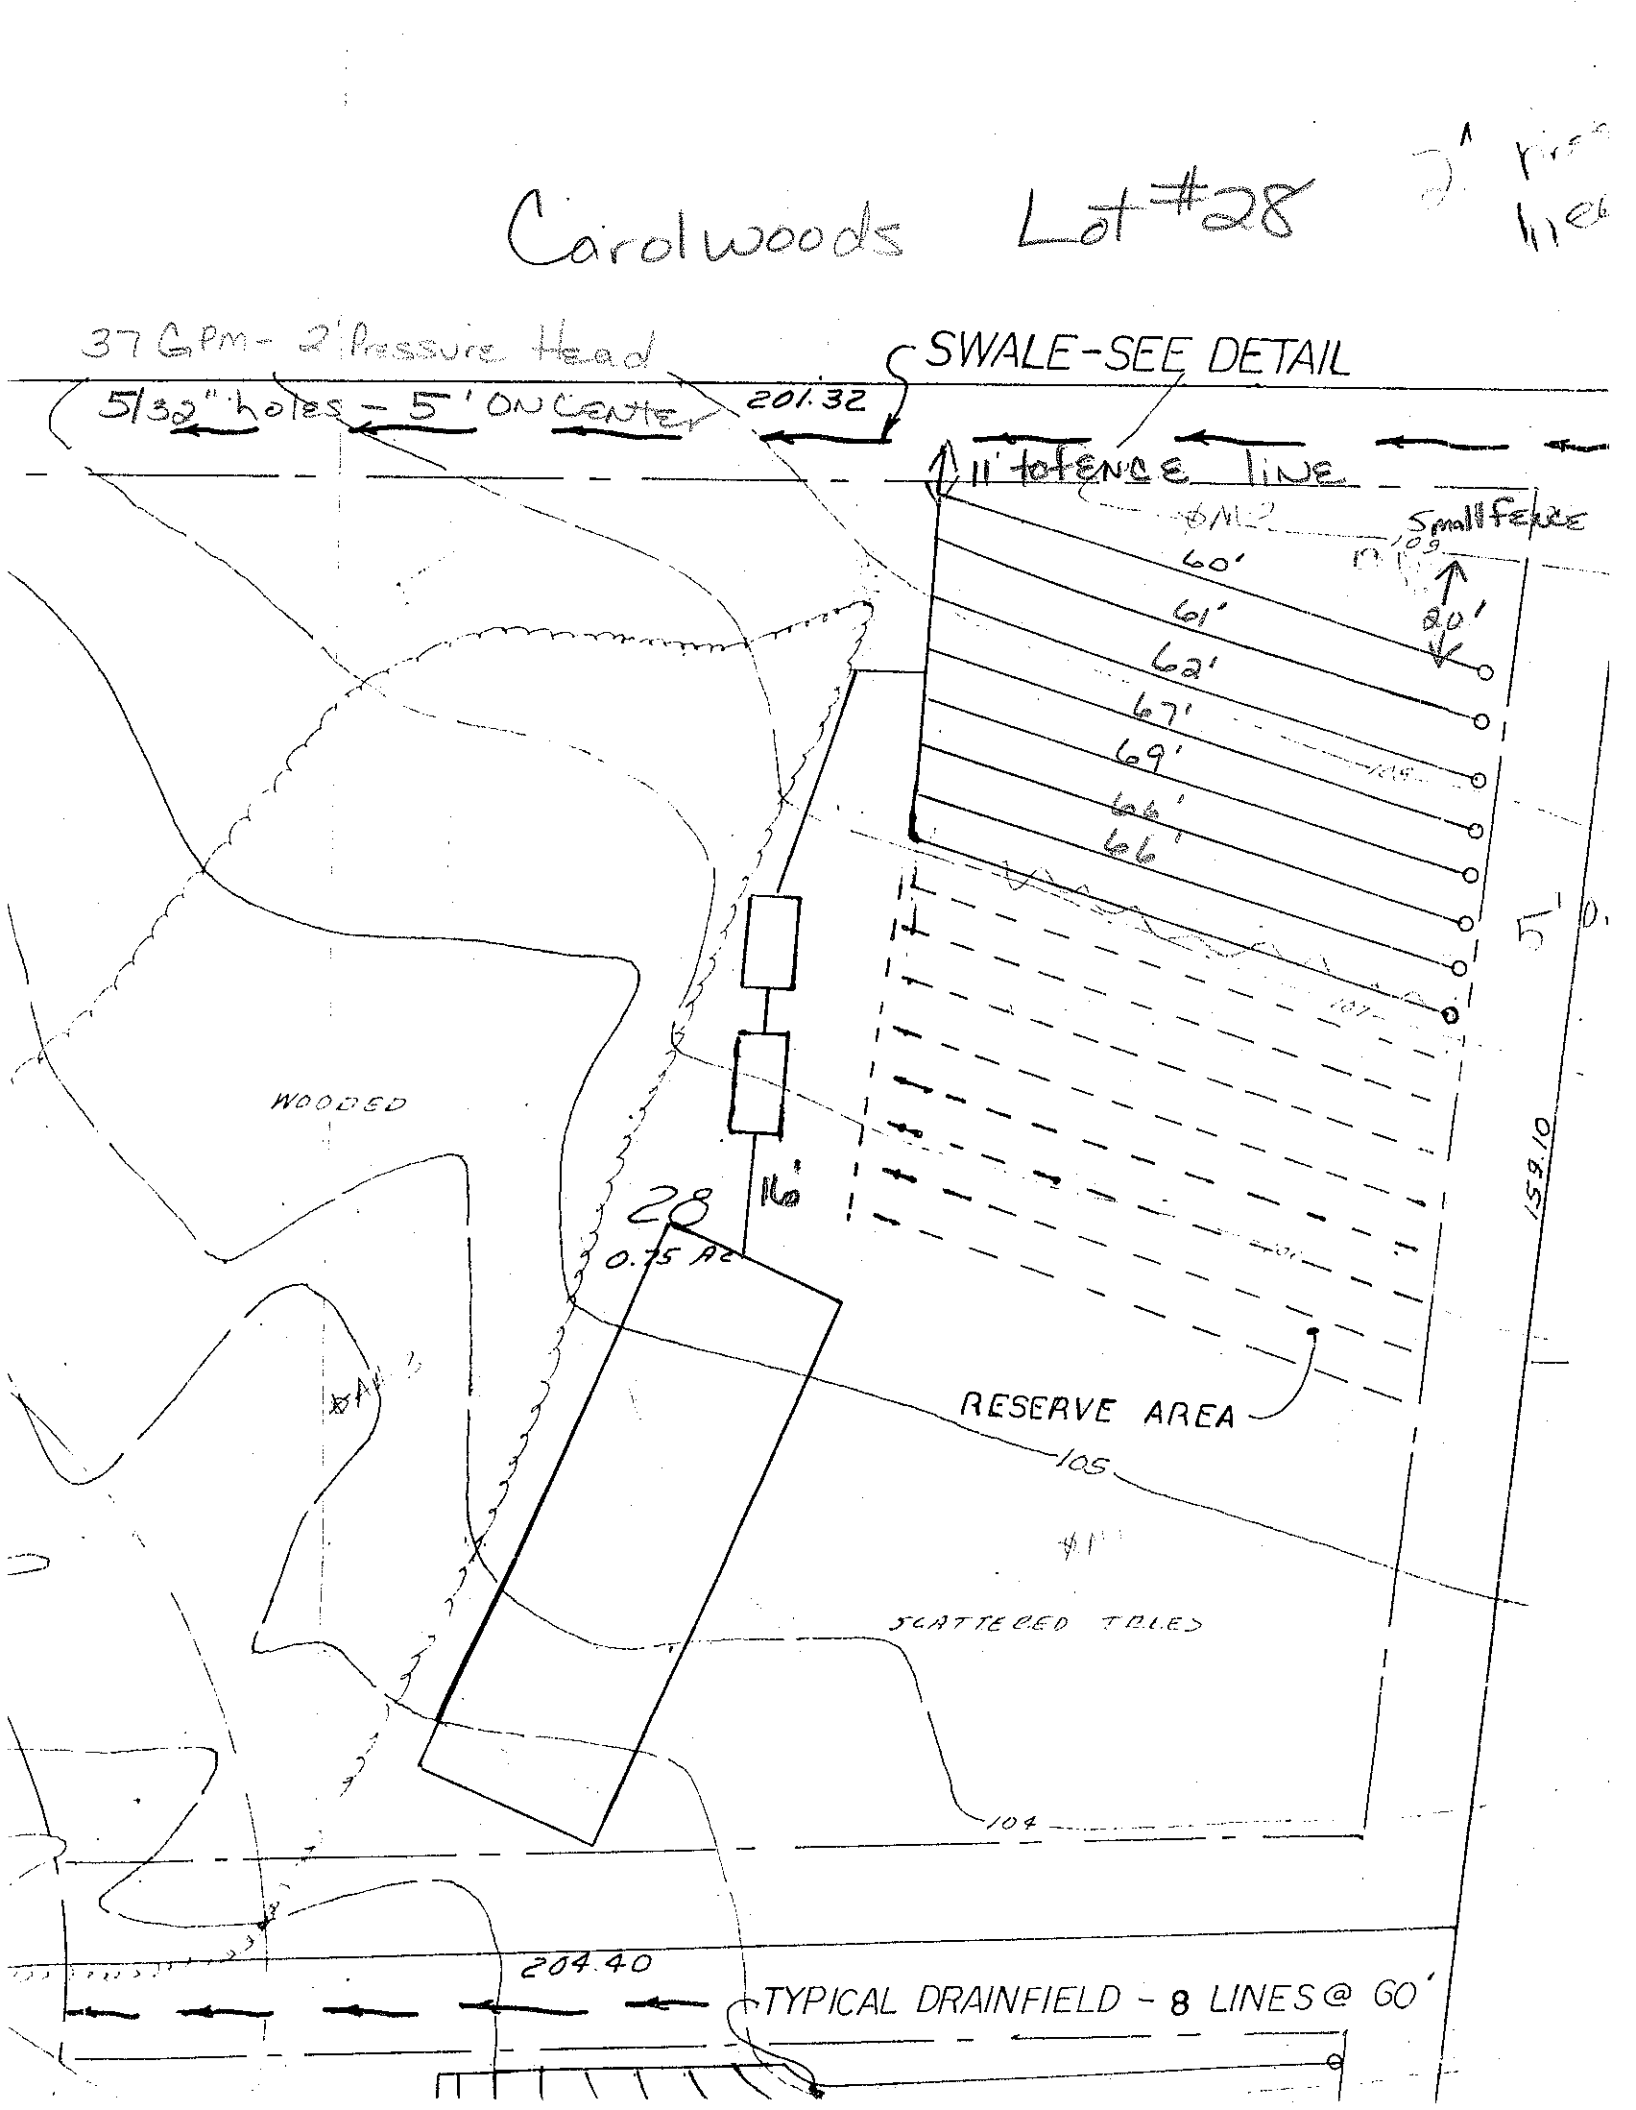

Carolwoods Lot #28
37 GPM - 2' Pressure Head
5/32" holes - 5' ON CENTER
201.32
SWALE - SEE DETAIL
11' to FENCE LINE
Small fence
60'
61'
62'
67'
69'
66'
66'
20'
WOODED
28
0.75 AC
RESERVE AREA
105
SCATTERED TREES
104
159.10
204.40
TYPICAL DRAINFIELD - 8 LINES @ 60'