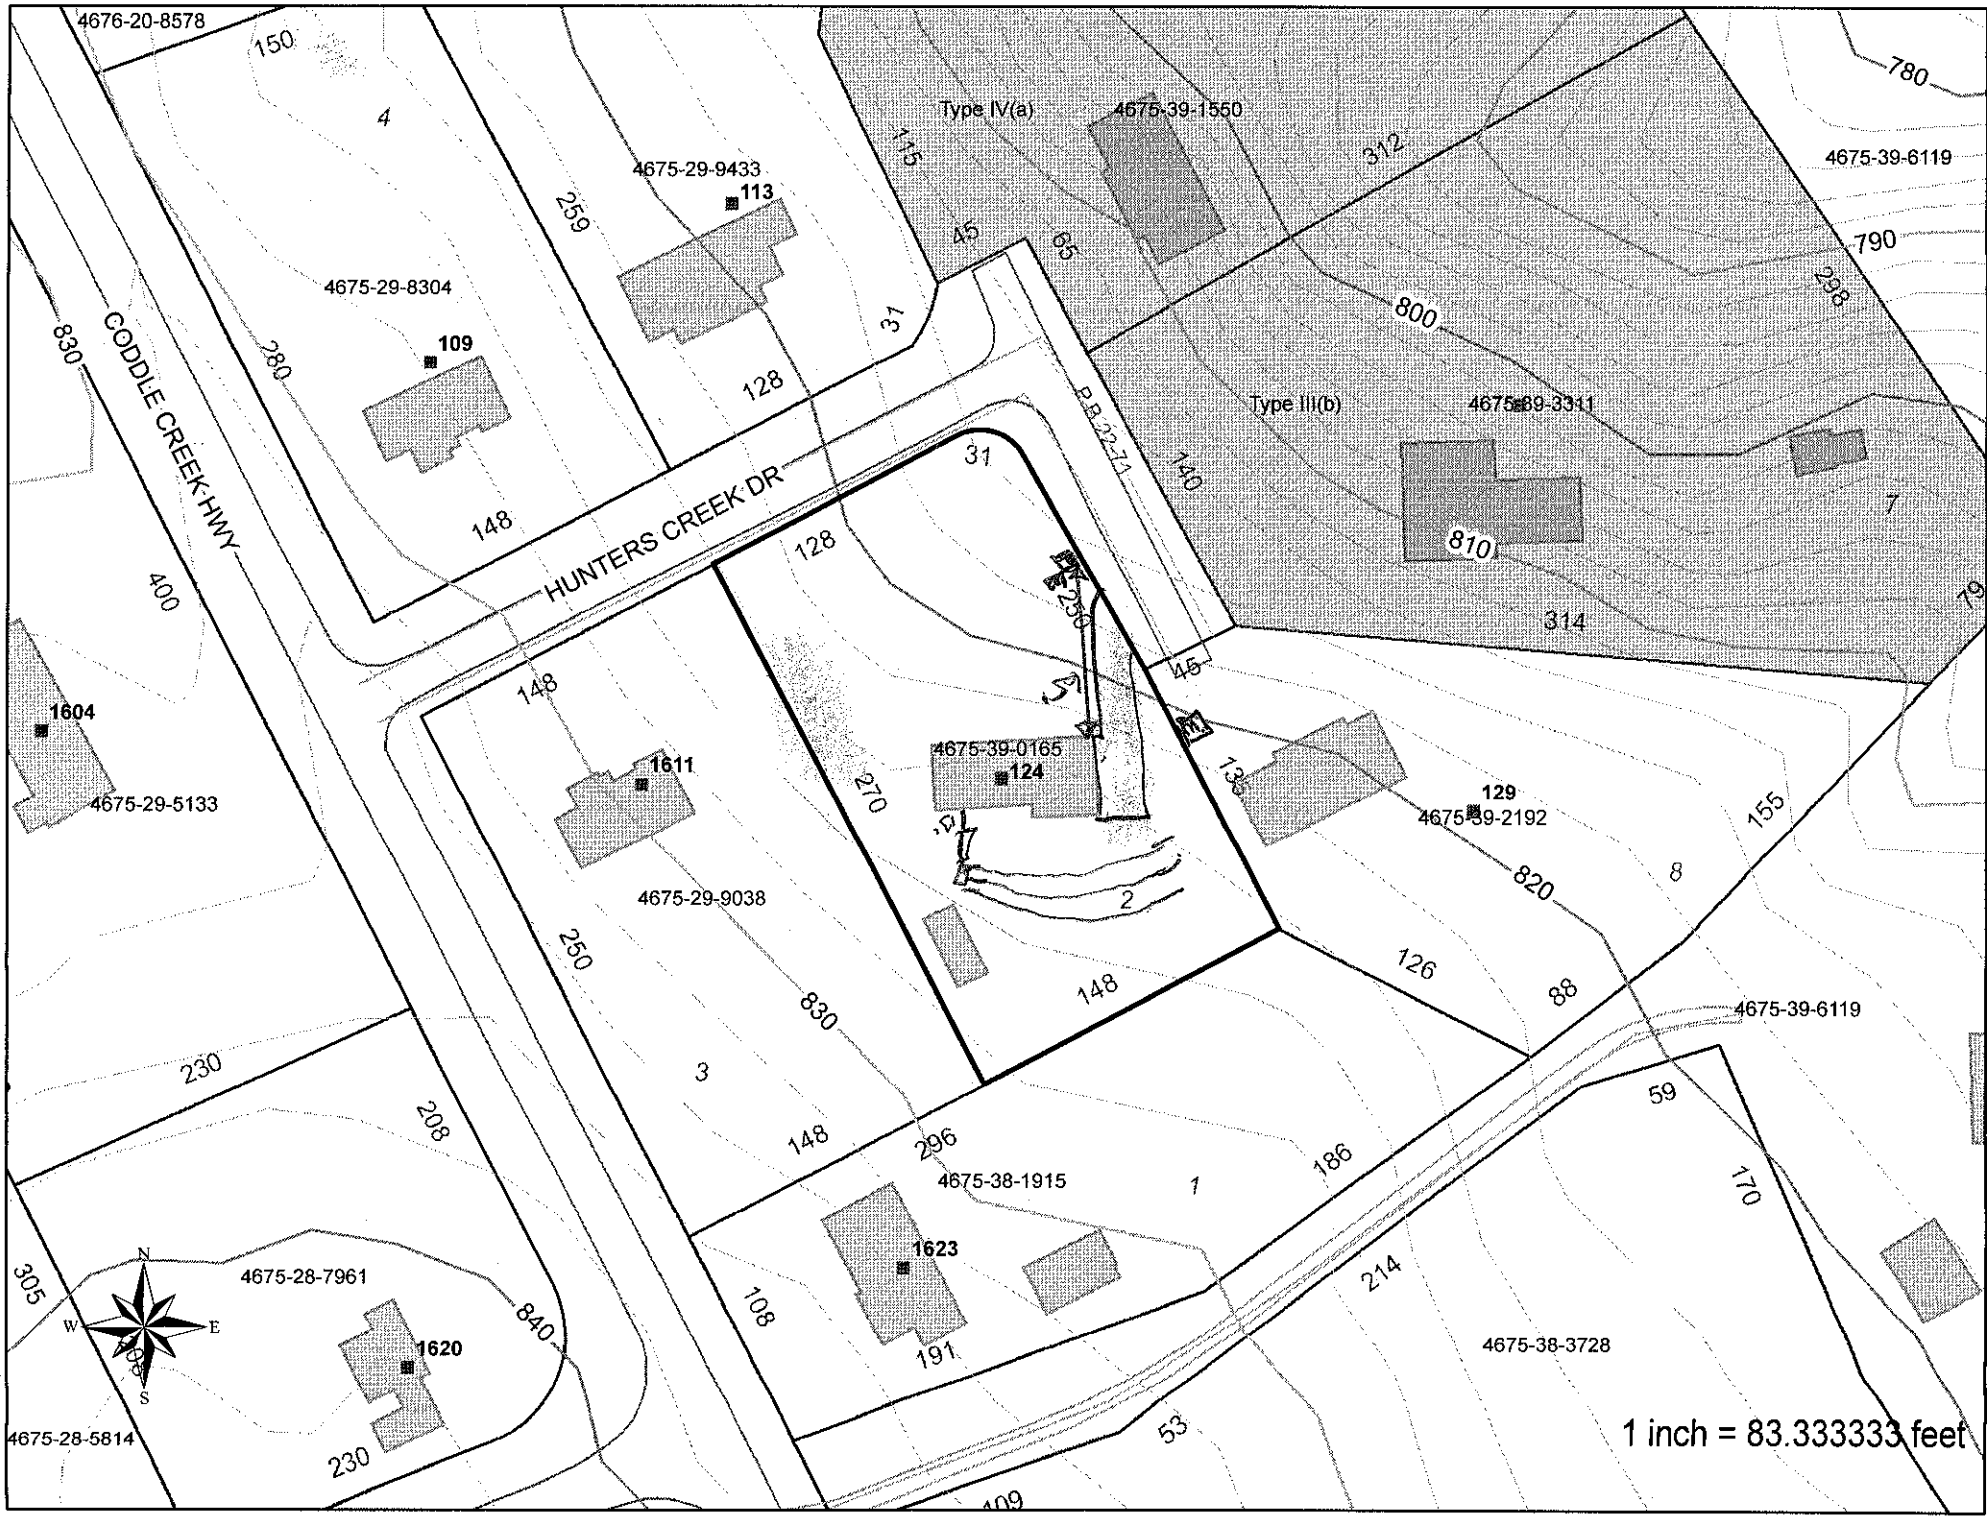

4676-20-8578
150
4
4675-29-9433
113
259
115
45
65
Type IV(a)
4675-39-1550
312
4675-39-6119
780
790
4675-29-8304
109
280
128
31
800
238
830
CODDLE CREEK HWY
Type III(b)
4675-39-3311
140
810
7
HUNTERS CREEK DR
R.B.22-11
148
128
31
400
314
45
1604
4675-29-5133
148
1611
4675-39-0165
124
250
270
135
129
4675-39-2192
155
820
8
4675-29-9038
2
250
830
3
148
126
88
4675-39-6119
230
208
148
296
4675-38-1915
1
186
59
170
214
305
4675-28-7961
1623
108
191
840
1620
4675-38-3728
4675-28-5814
230
53
109
1 inch = 83.333333 feet