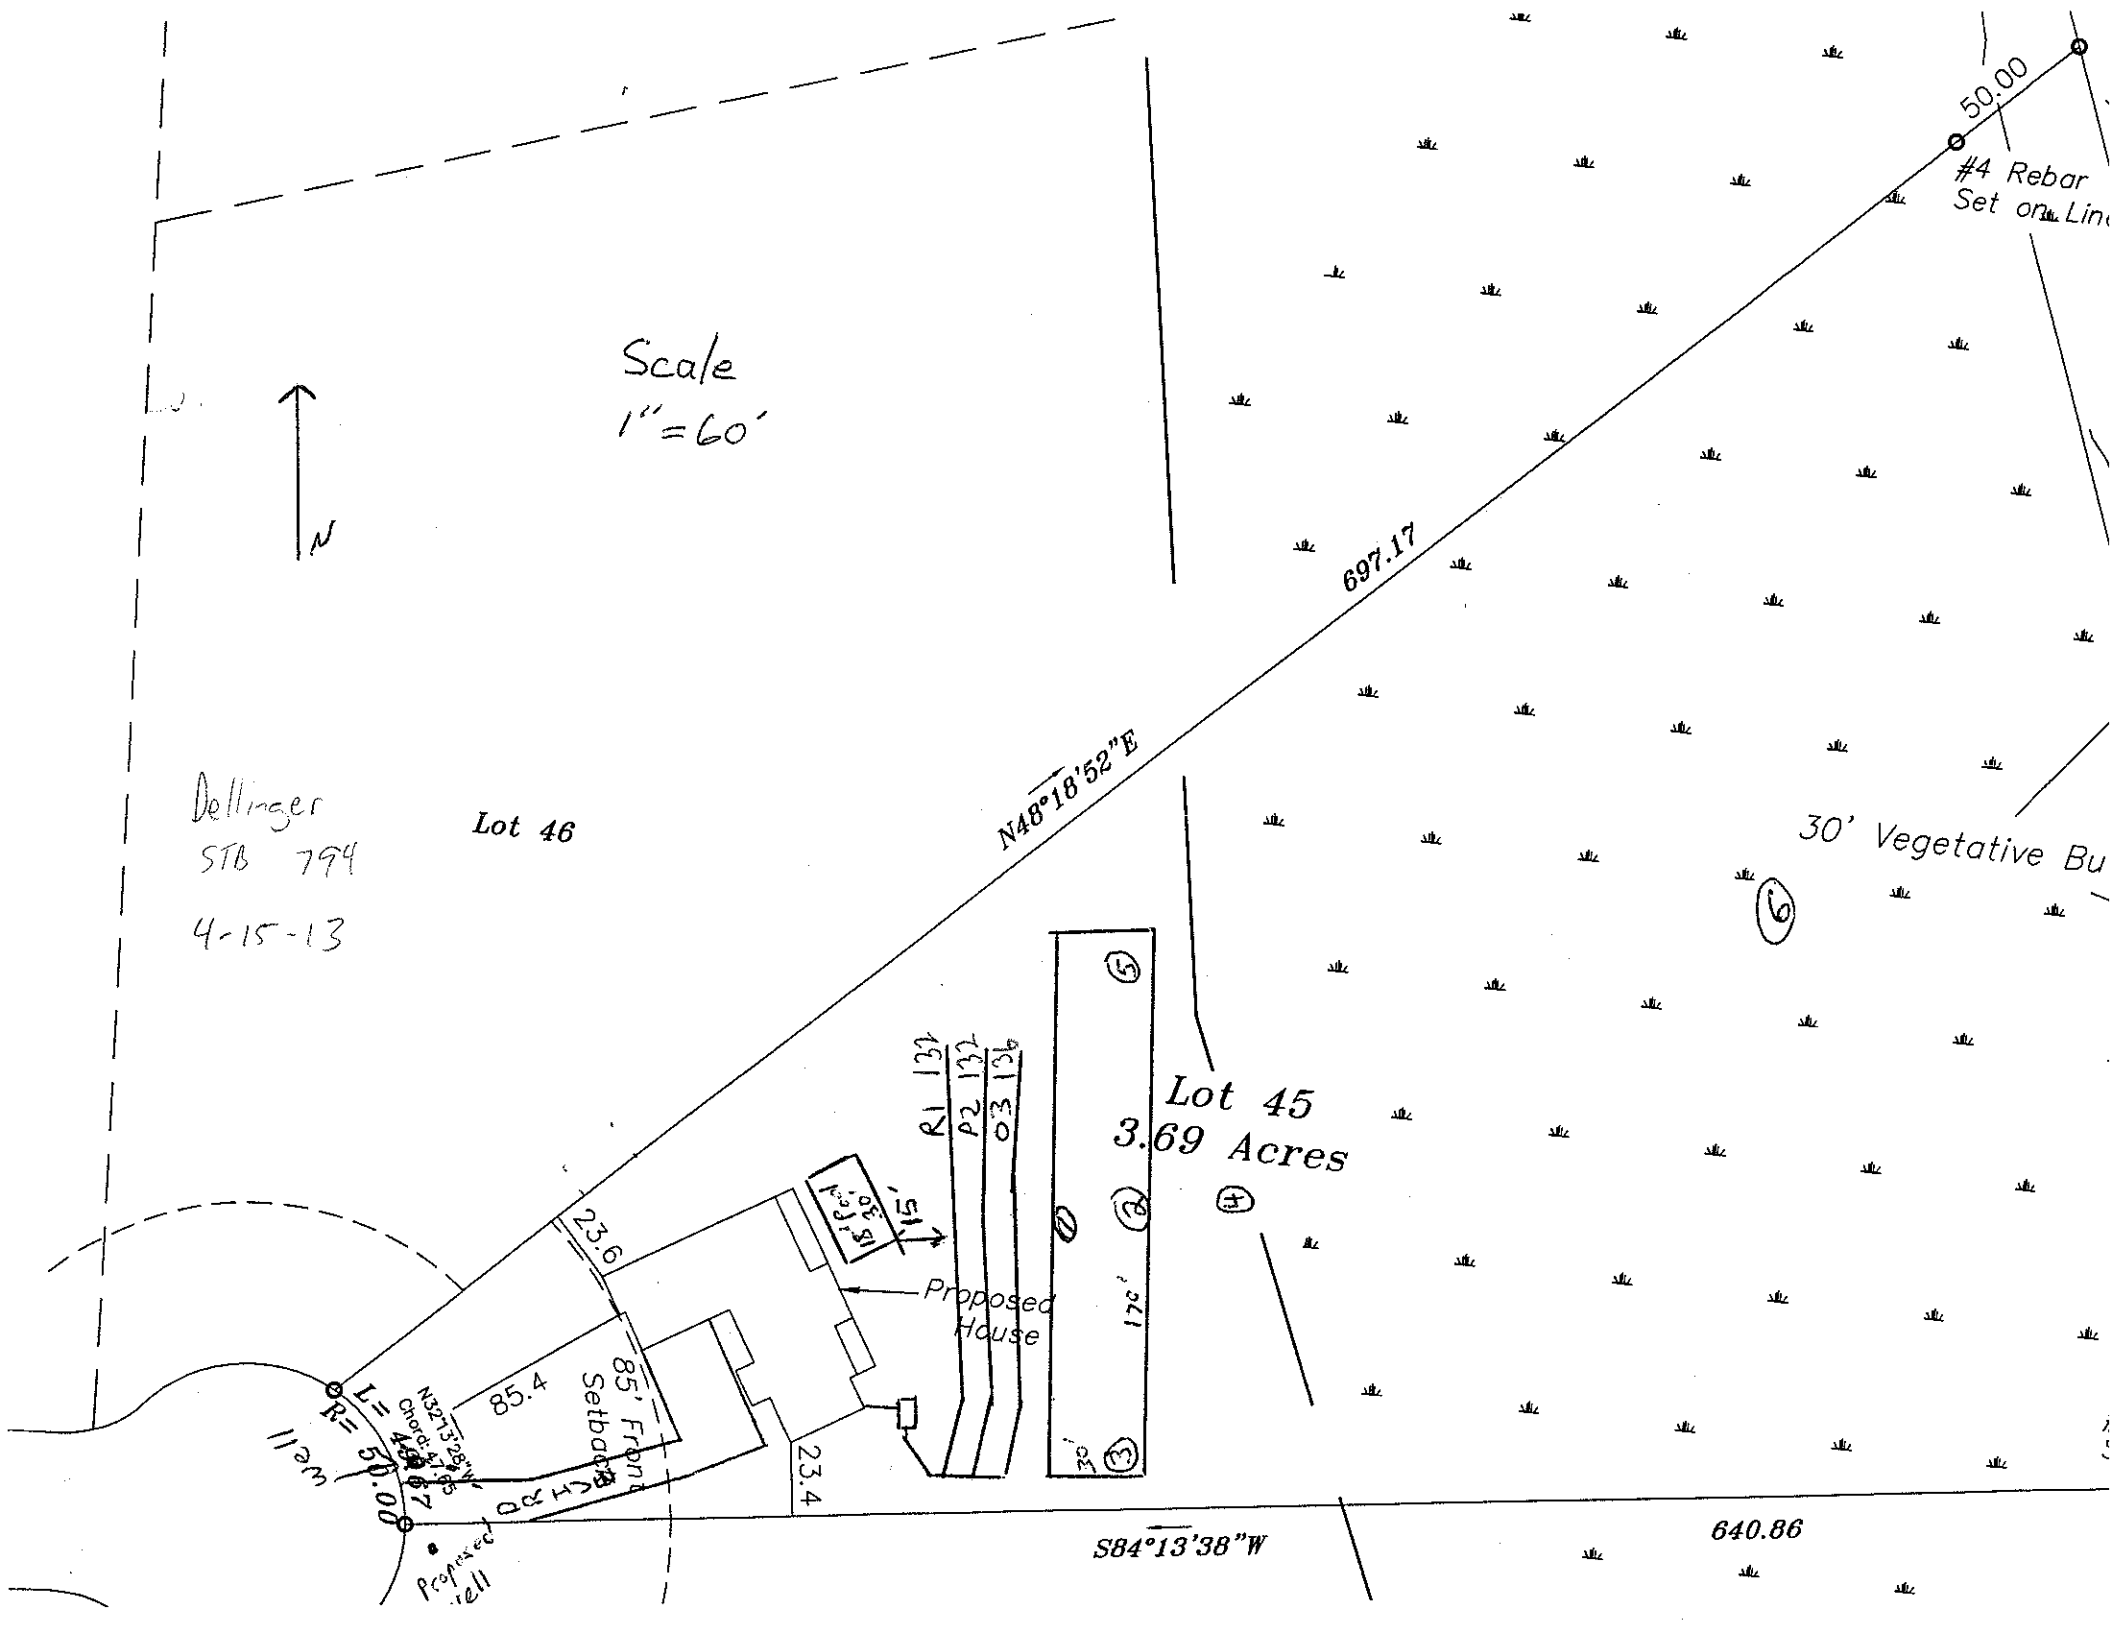
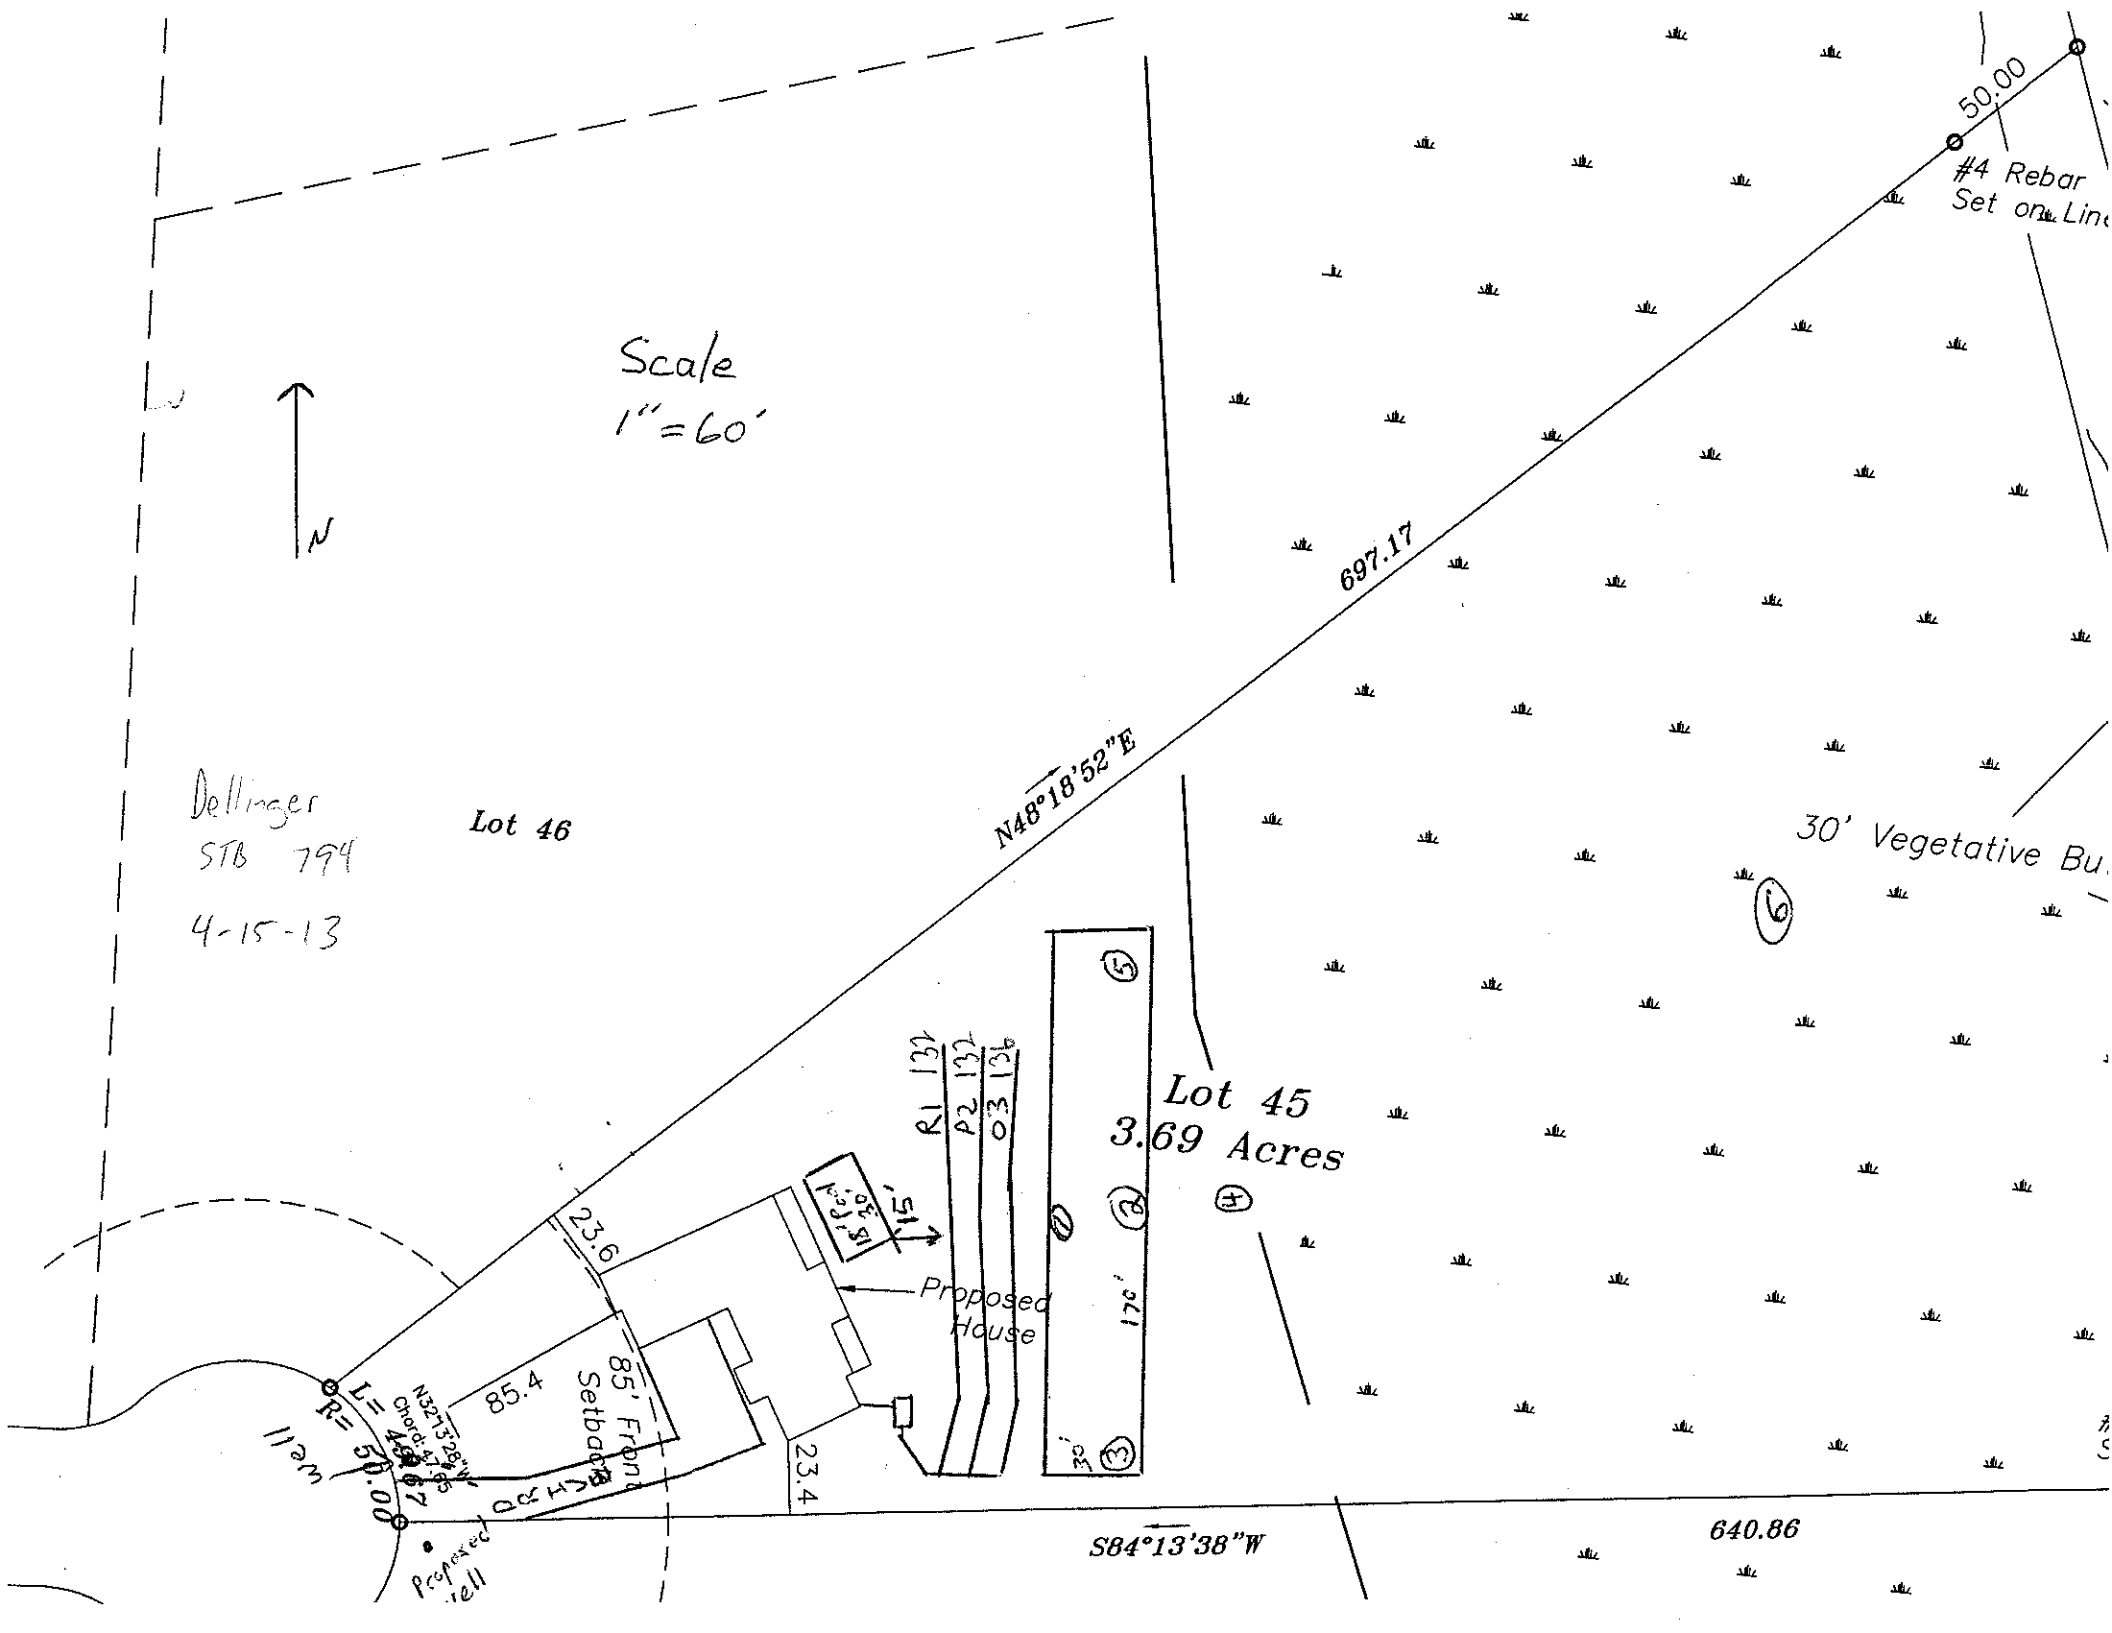
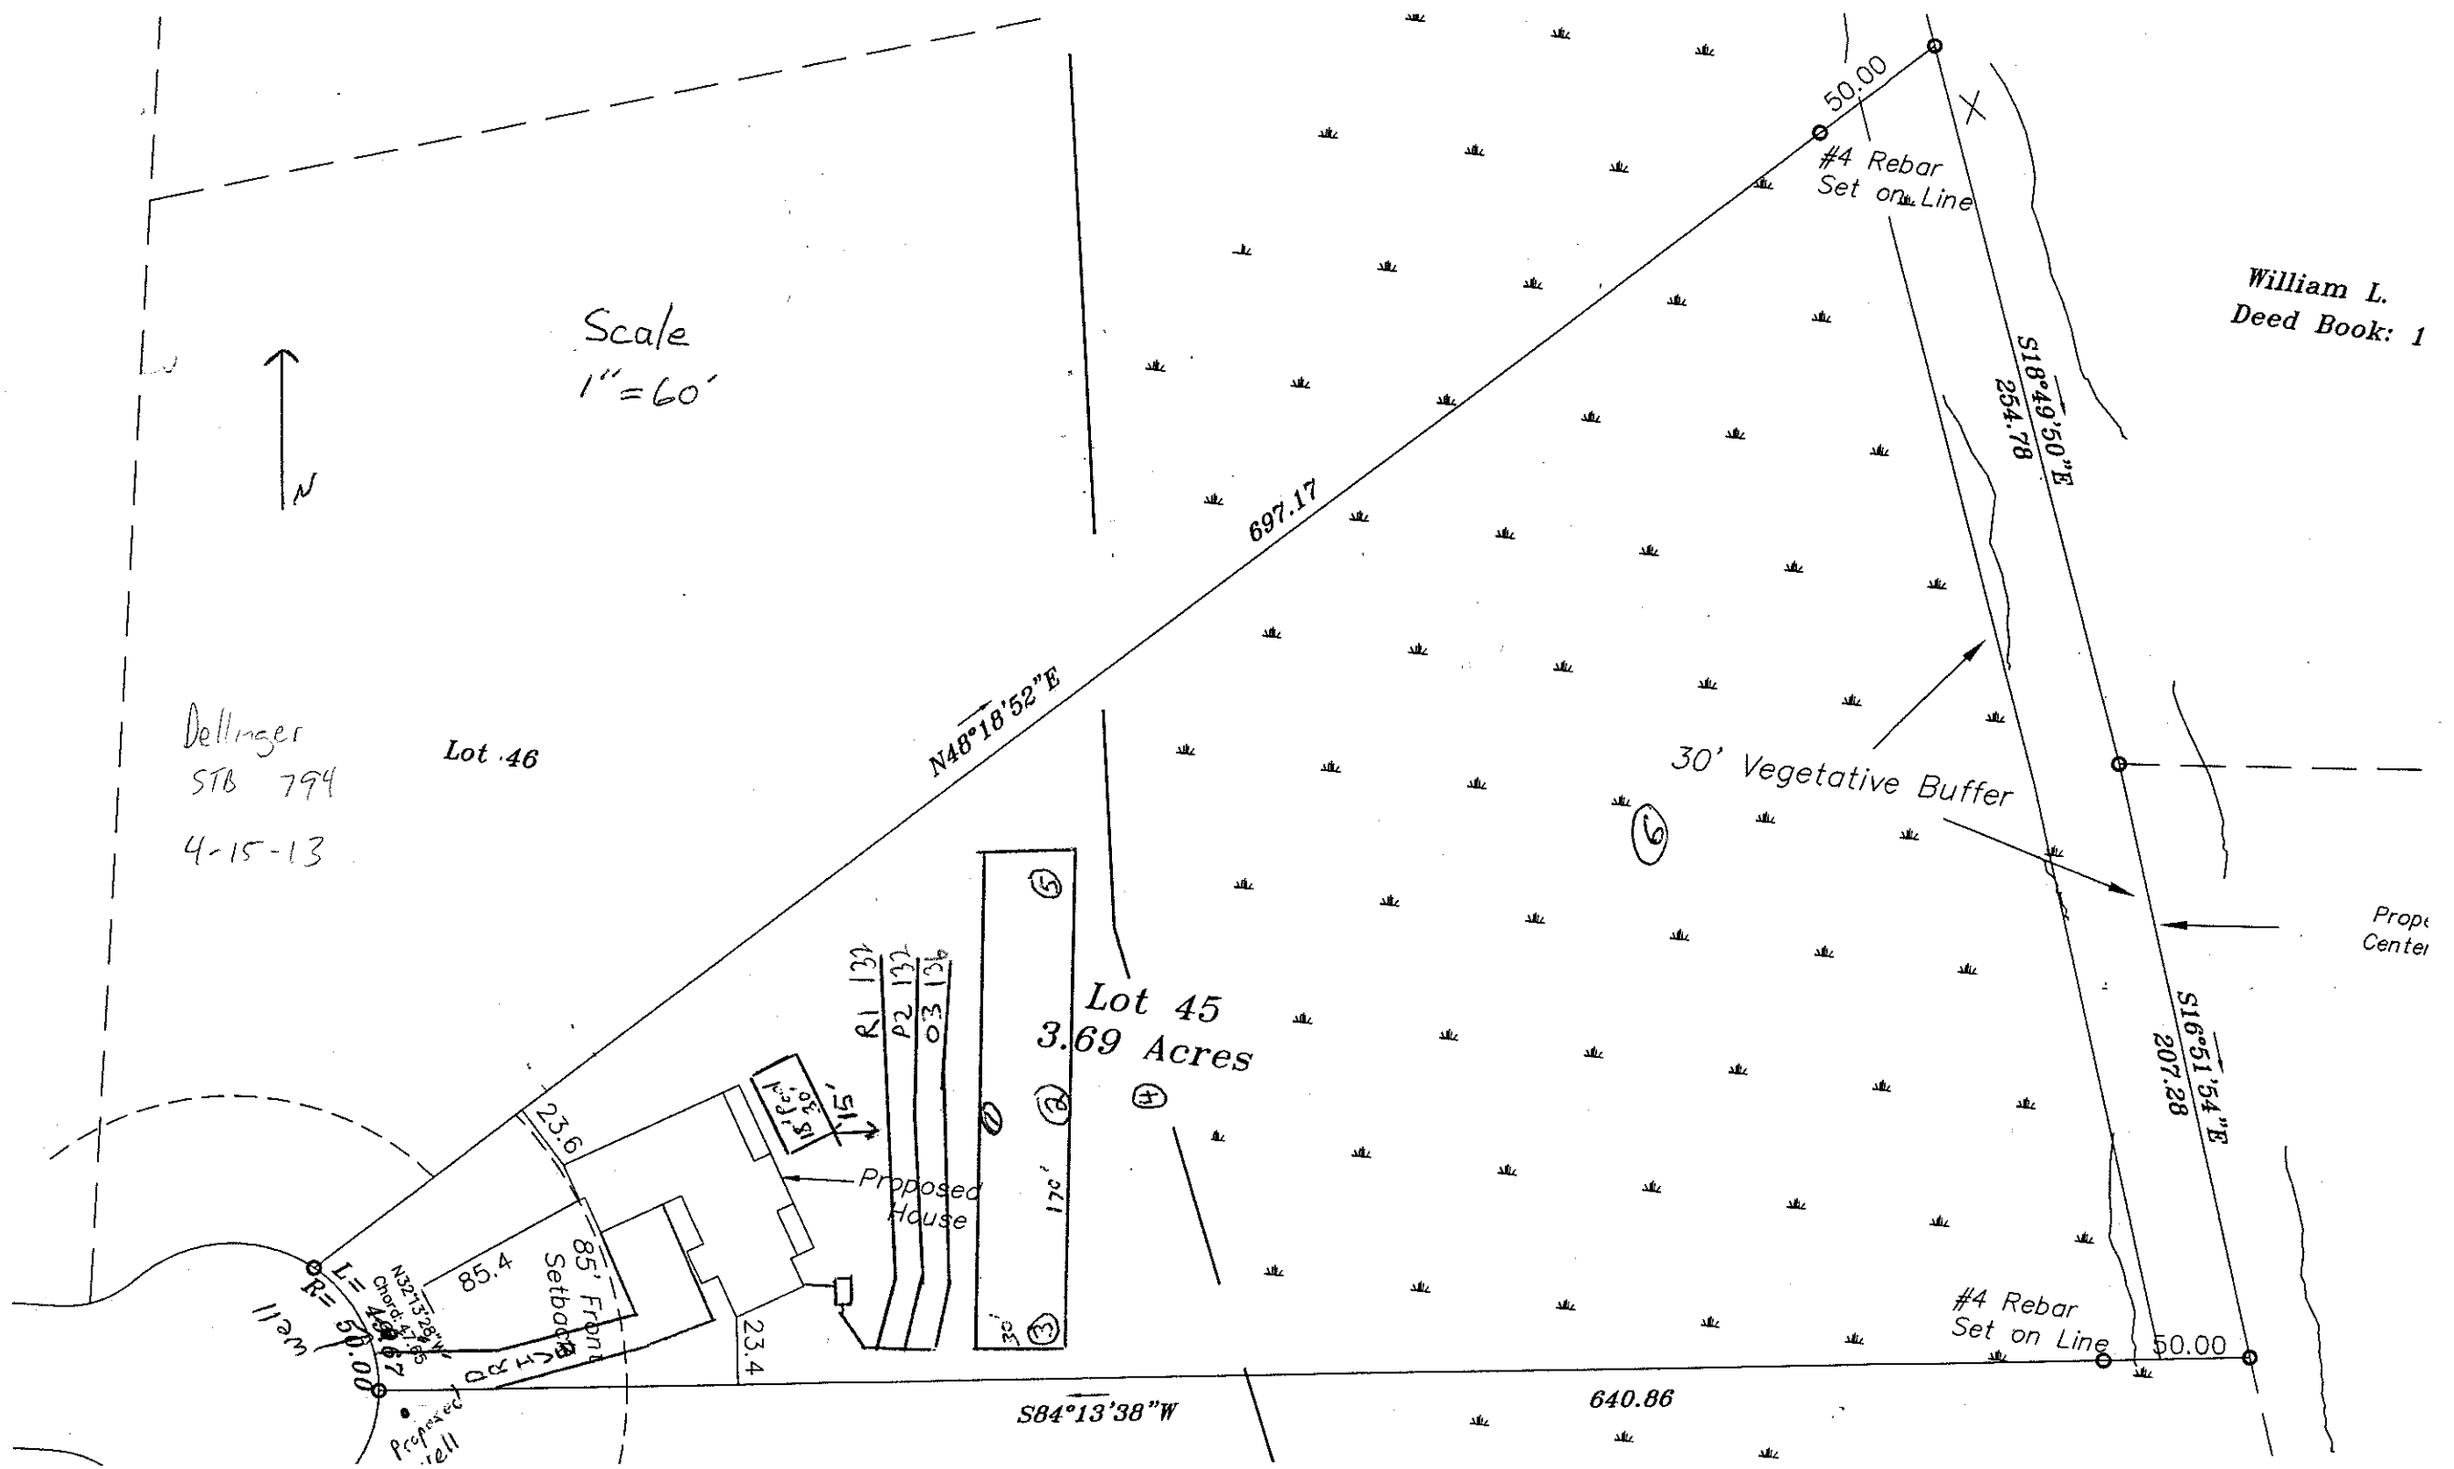

Scale
1"=60'
N
Dellinger
STB 794
4-15-13
Lot 46
697.17
N48°18'52"E
50.00
#4 Rebar
Set on Lin
30' Vegetative Bu
Lot 45
3.69 Acres
R1 132'
R2 132'
R3 132'
Proposed
House
18' Prop. Well
51'
23.6
85.4
85' Front
Setback
L= 112.11'
R= 50.00'
N32°13'28"W
Chord: 47.95'
23.4
Proposed Well
S84°13'38"W
640.86
127'
12'


Scale
1"=60'
N
Dellinger
STB 794
4-15-13
Lot 46
697.17
N48°18'52"E
50.00
#4 Rebar
Set on Line
30' Vegetative Bu
Lot 45
3.69 Acres
R1 132'
R2 132'
R3 132'
170'
30'
15'
Proposed
House
23.6
85.4
85' Front
Setback
CHORD
23.4
L= 49.67
R= 50.00
N32°13'28"W
Chord 47.95
11am
Profiled
S84°13'38"W
640.86


Scale
1"=60'
N
Dellinger
STB 794
4-15-13
Lot 46
N48°18'52"E
697.17
50.00
#4 Rebar
Set on Line
S18°49'50"E
254.78
William L.
Deed Book: 1
30' Vegetative Buffer
Lot 45
3.69 Acres
Proposed
House
R1 122'
R2 122'
R3 122'
120'
30'
15'
18' f.f.
30'
23.6
85.4
85' From
Setback
CHORD
23.4
N32°13'28"W
Chord 47.95
L= 48.67
R= 50.00
112'm
Proposed
Well
S84°13'38"W
640.86
#4 Rebar
Set on Line
50.00
S16°51'54"E
207.28
Prope
Center