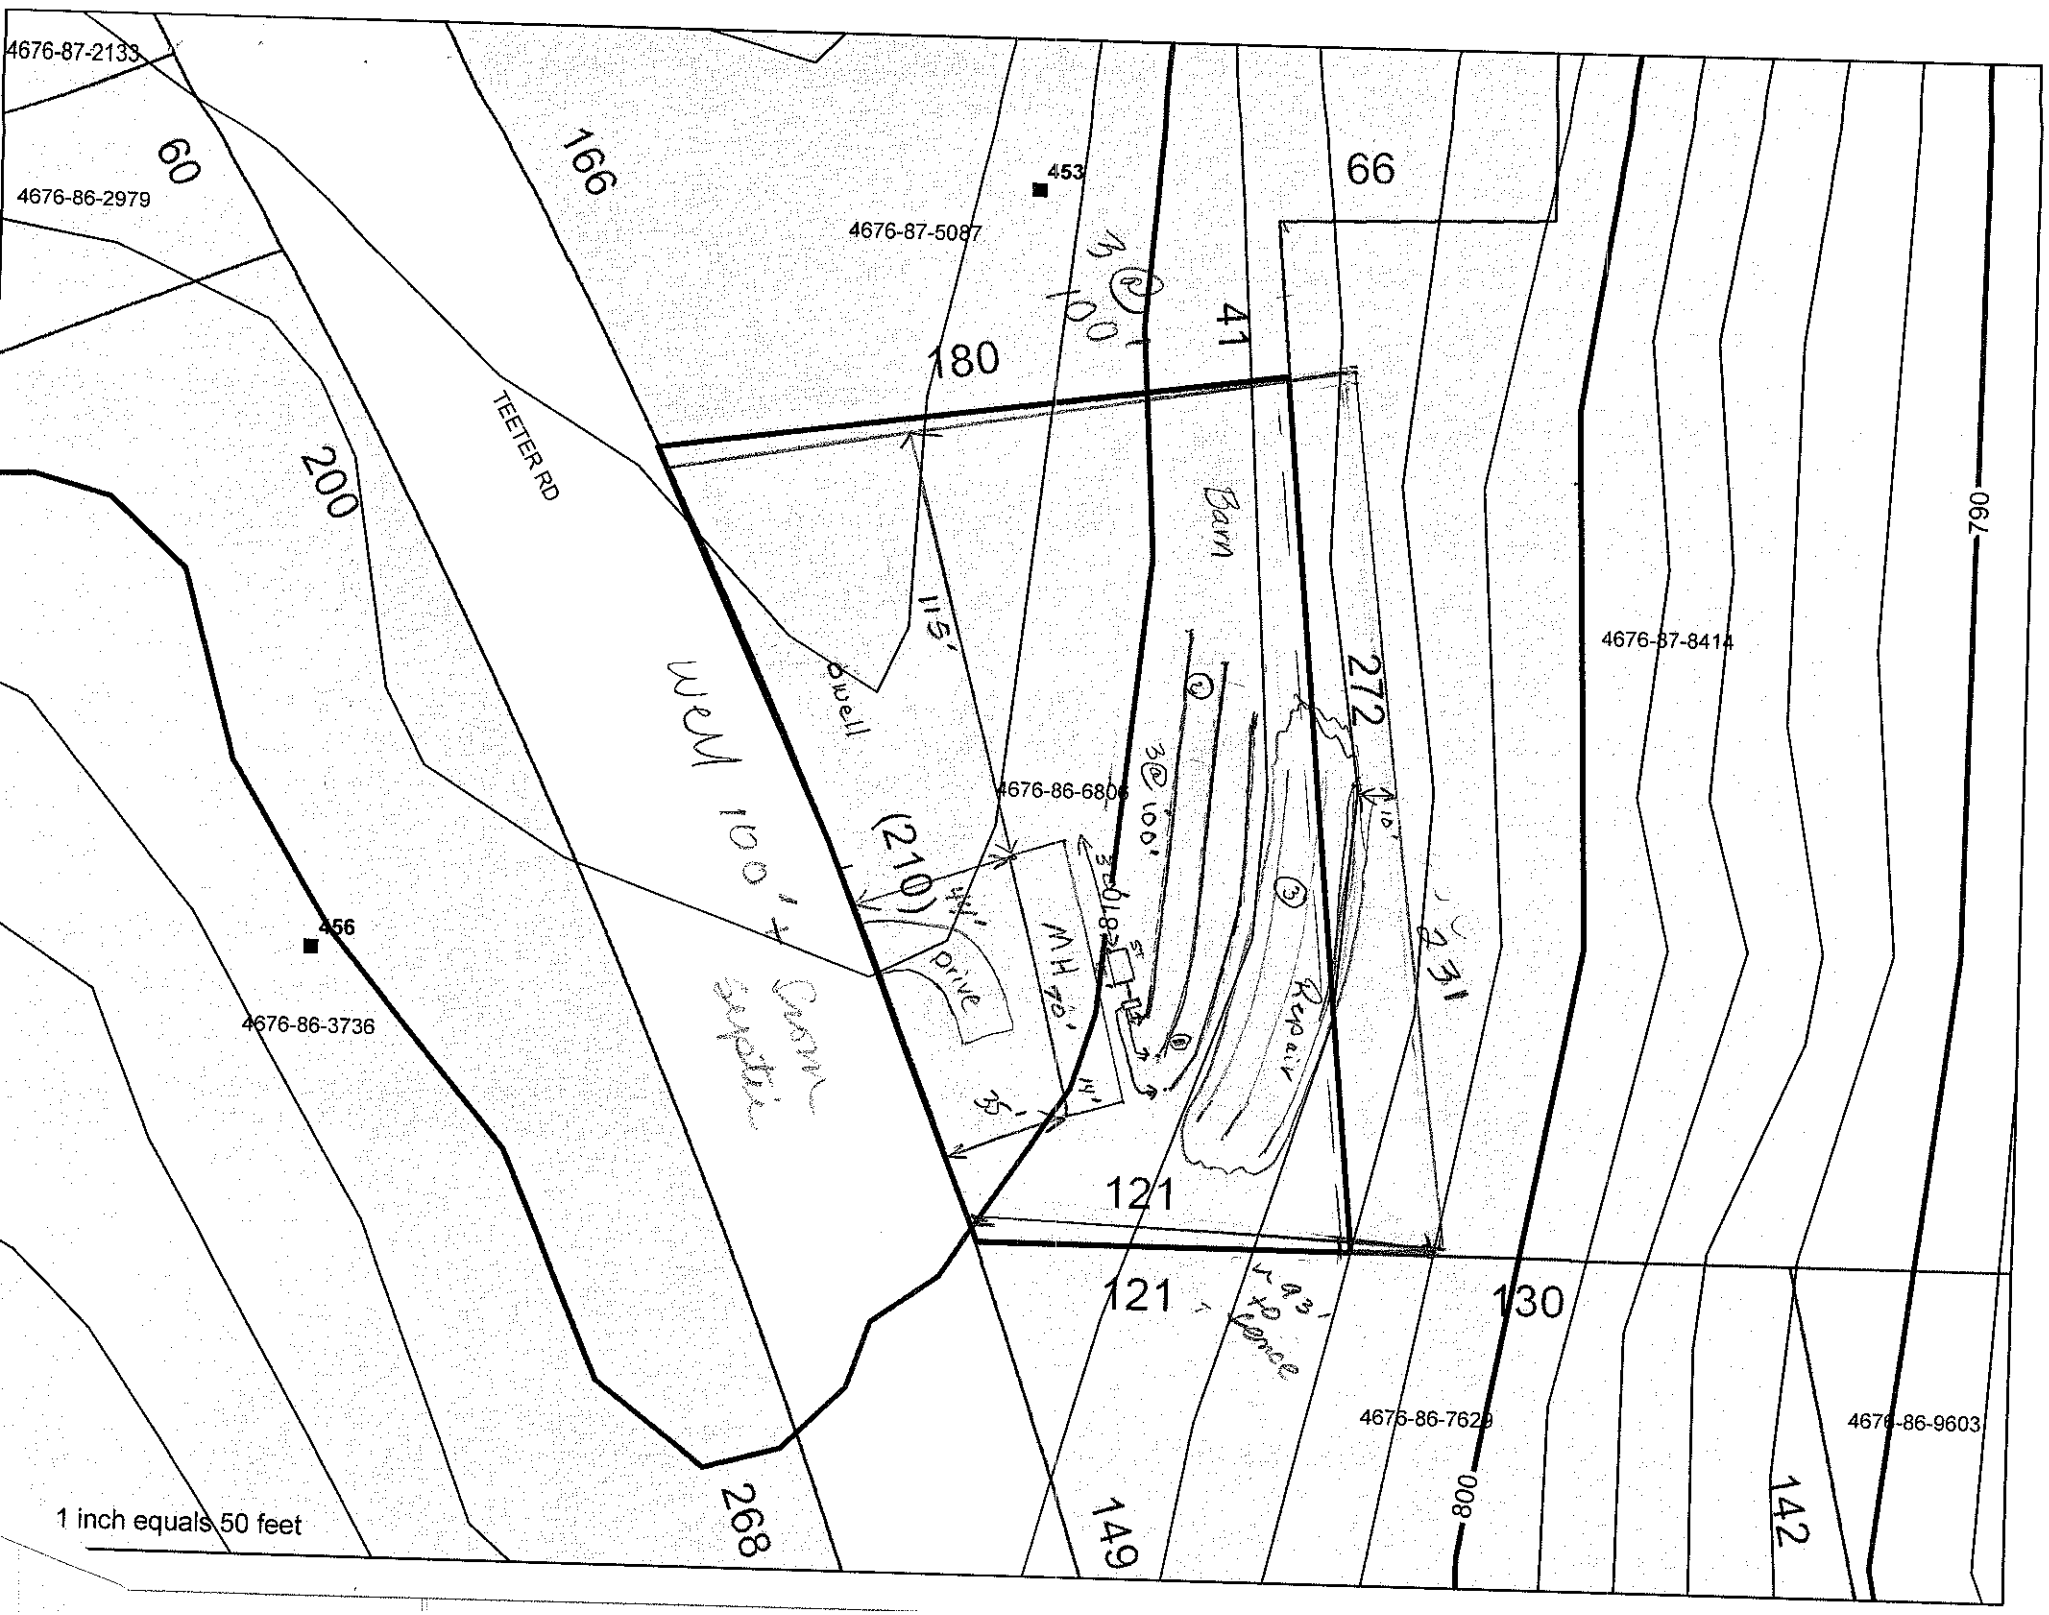

4676-87-2133
60
4676-86-2979
166
453
4676-87-5087
66
3@ 100'
41
180
TEETER RD
200
Barn
790
115'
Dwell
4676-87-8414
272
WEM 100' +
3@ 100'
4676-86-6806
(210)
231
4" prive
MH 70'
35'
Repair
456
4676-86-3736
121
121
Run 93' to fence
130
4676-86-7629
4676-86-9603
268
149
808
142
1 inch equals 50 feet